

ÚZEMÍ
DRUHÝ POUŽITÍ

Česká Kubic		
1	2	1
Navržená asfaltová vozovka		

Poř. Druh kultury
1 Travní plocha
2 Štěrková cesta


SMĚROVÉ UZLY

PODÉLNÝ PROFIL ŘADU A

MĚŘÍTKO 1:500/1:100

HLoubka výkopu
Kóty dna potrubí
Kóty upraveného terénu
Kóty terénu
Stanice [km/m]

SKLON [promile] - Délka [m]
DN [mm] - Materiál - Délka [m]

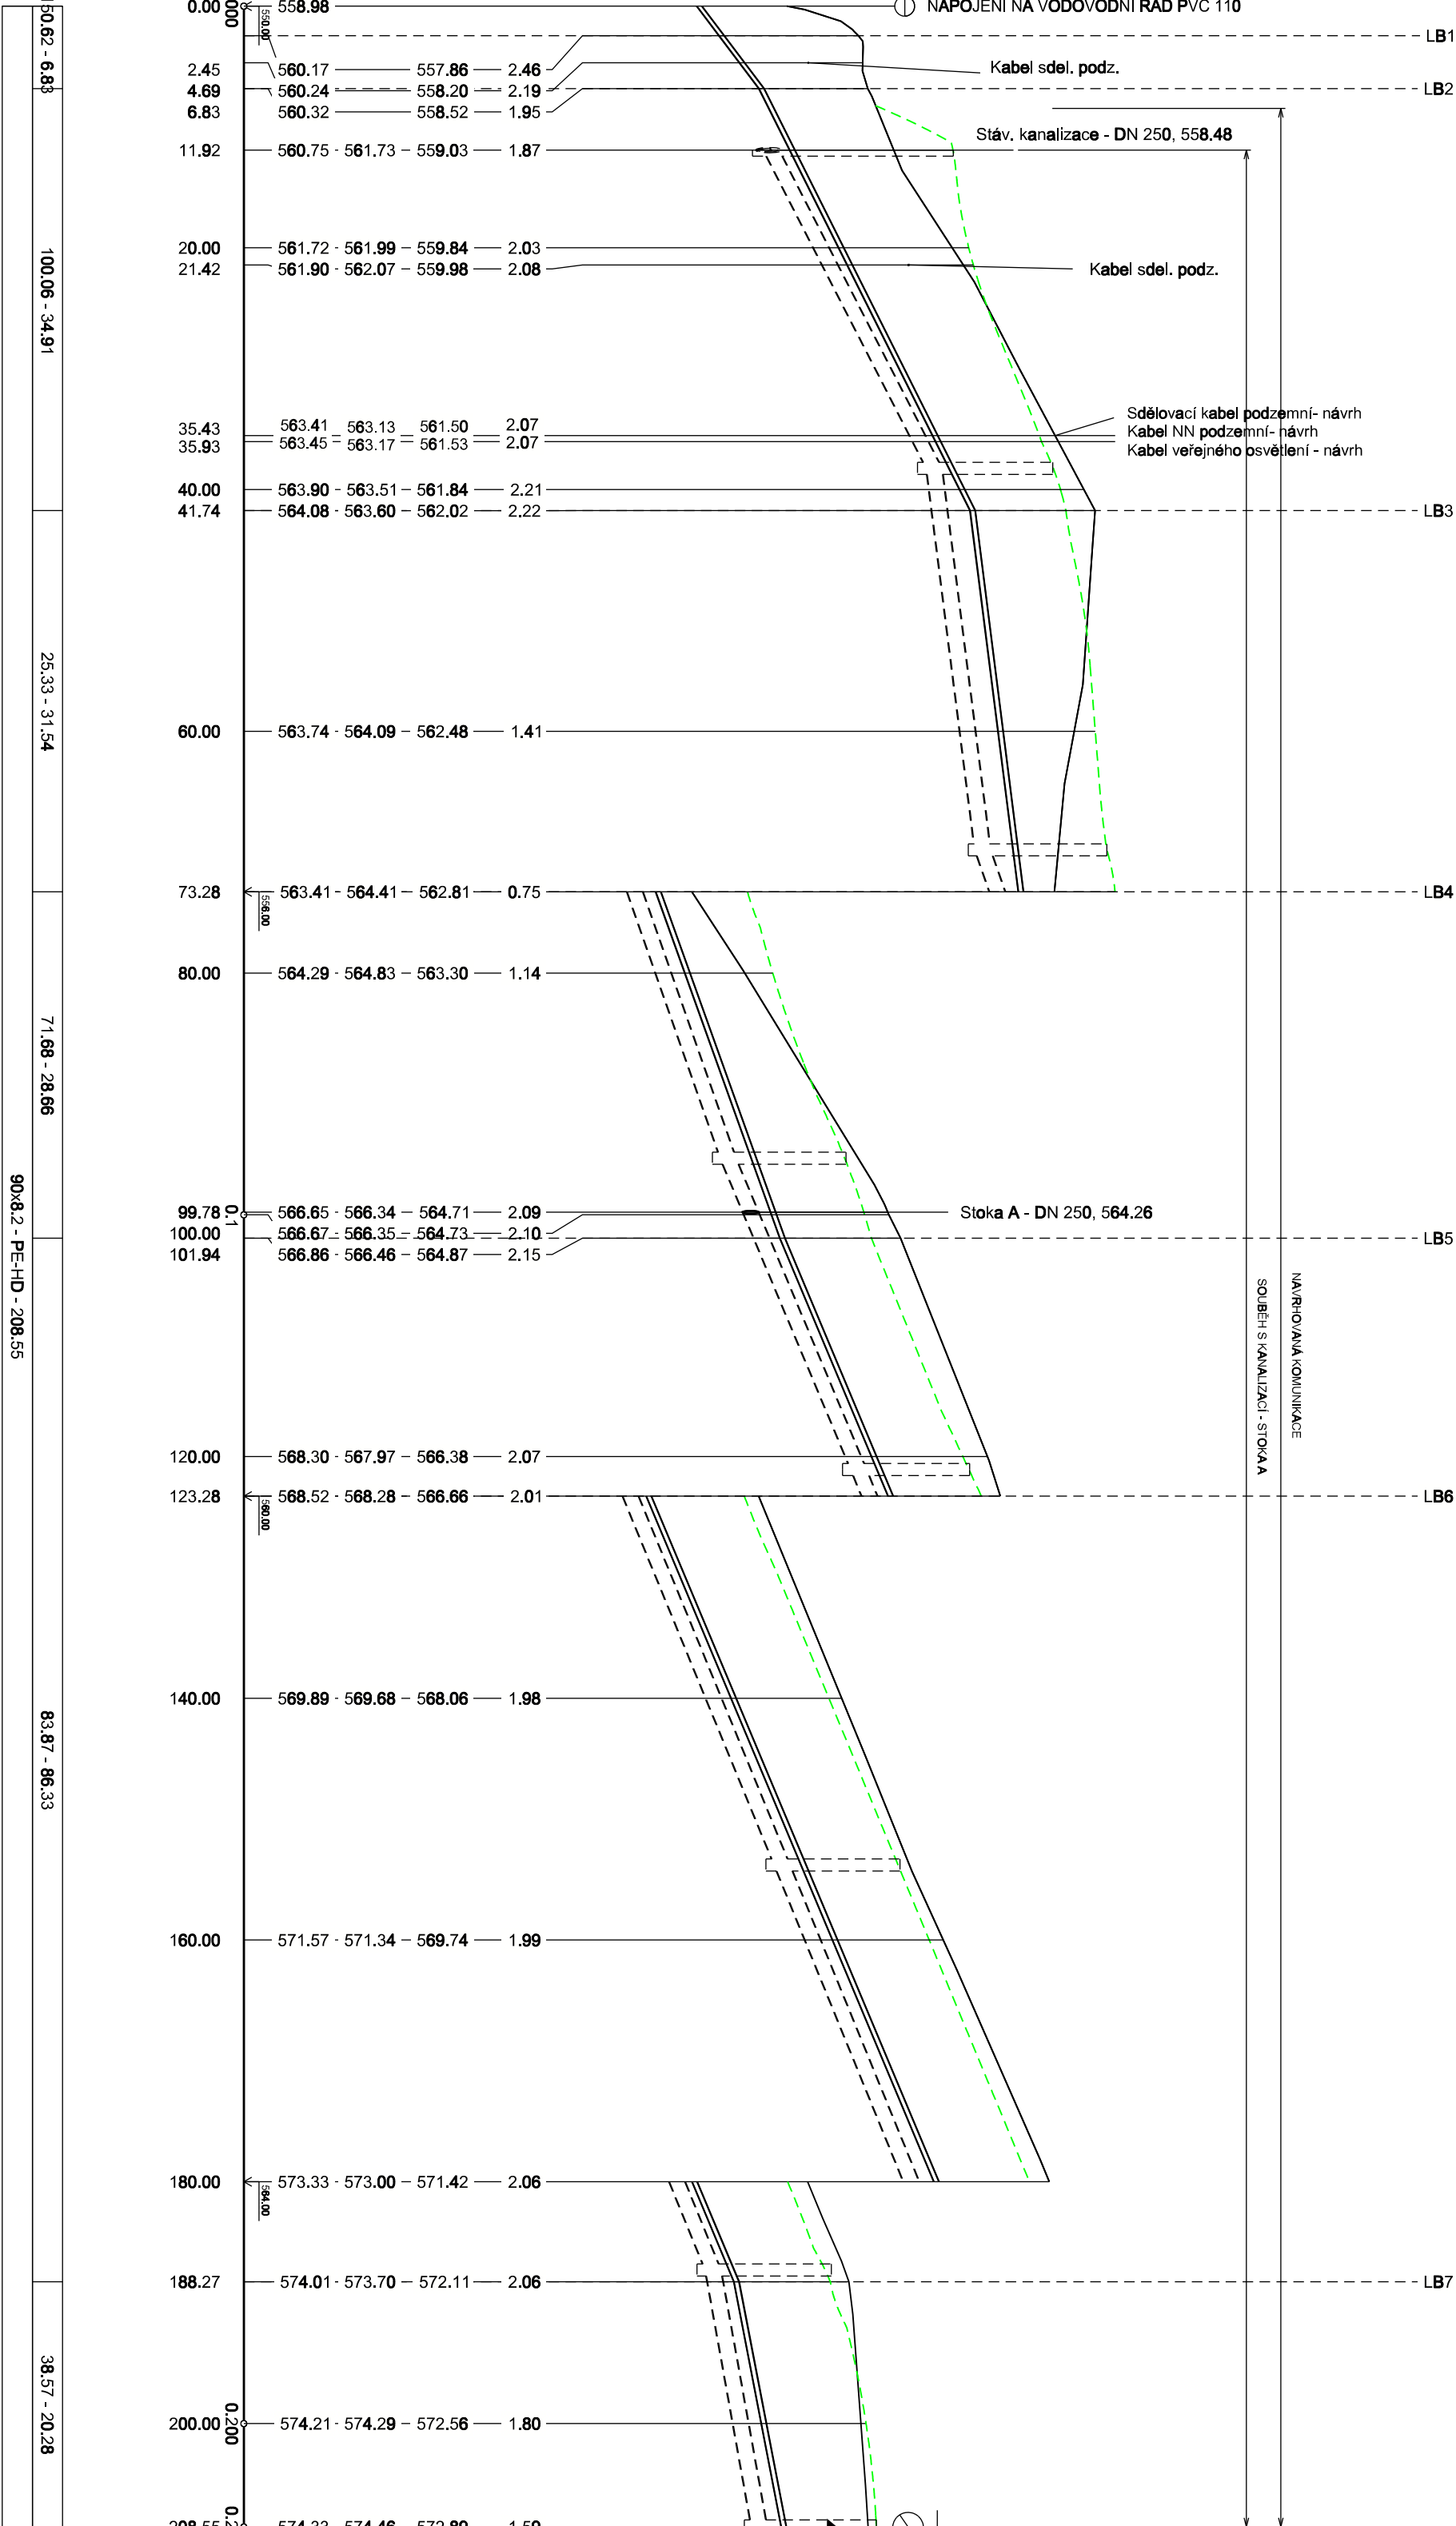

STAVAJÍCÍ TERÉN
UPRAVENÝ TERÉN

Revize	Schválí
-	-



AQUA PROCON s.r.o.
Projektová a inženýrská společnost - divize Praha
Dukelských hrdinů 12, 170 00 Praha 7
tel.: 266 109 335, fax: 266 712 140
E-mail: info@aquaprocon.cz
www.aquaprocon.cz

Vedoucí projektu		Ing. Daniel Kozický	Podpis	Poté
Zástupce vedoucího projektu		Ing. Pavel Marčan		
Zodpovědný projektant		Ing. Pavel Marčan		
Výpracovní		Ing. Marie Klírová		
Kontrola		Ing. Radovan Haloun CSc.		
Investor		Obec Česká Kubic, Česká Kubic 82, 345 32 Česká Kubic		
Objednatel		Obec Česká Kubic, Česká Kubic 82, 345 32 Česká Kubic		
Projekt: ČESKÁ KUBICE OBYTNÁ ZÓNA KOPTOVNA		Zakázkové číslo	1435816-16	
		Stupeň	DSP	
		Datum	10/2017	
		Soubor	podpisi.dgn	
		Titulový soubor	D.3.2_30_HP.000	
Část: D. DOKUMENTACE OBJEKTŮ SO 03 - VODOVOD		Formát	4 x A4	
		Měřítko	1:500/1:100	
		Příloha	Číslo přílohy	Revize
PODÉLNÝ PROFIL VODOVODU			D.3.2	