


VZOROVÝ PŘÍČNÝ ŘEZ ULOŽENÍM VODOVODU - PE POTRUBÍ

VÝKOP V KOMUNIKACI

VÝKOP V NEZPEVNĚNÉM TERÉNU

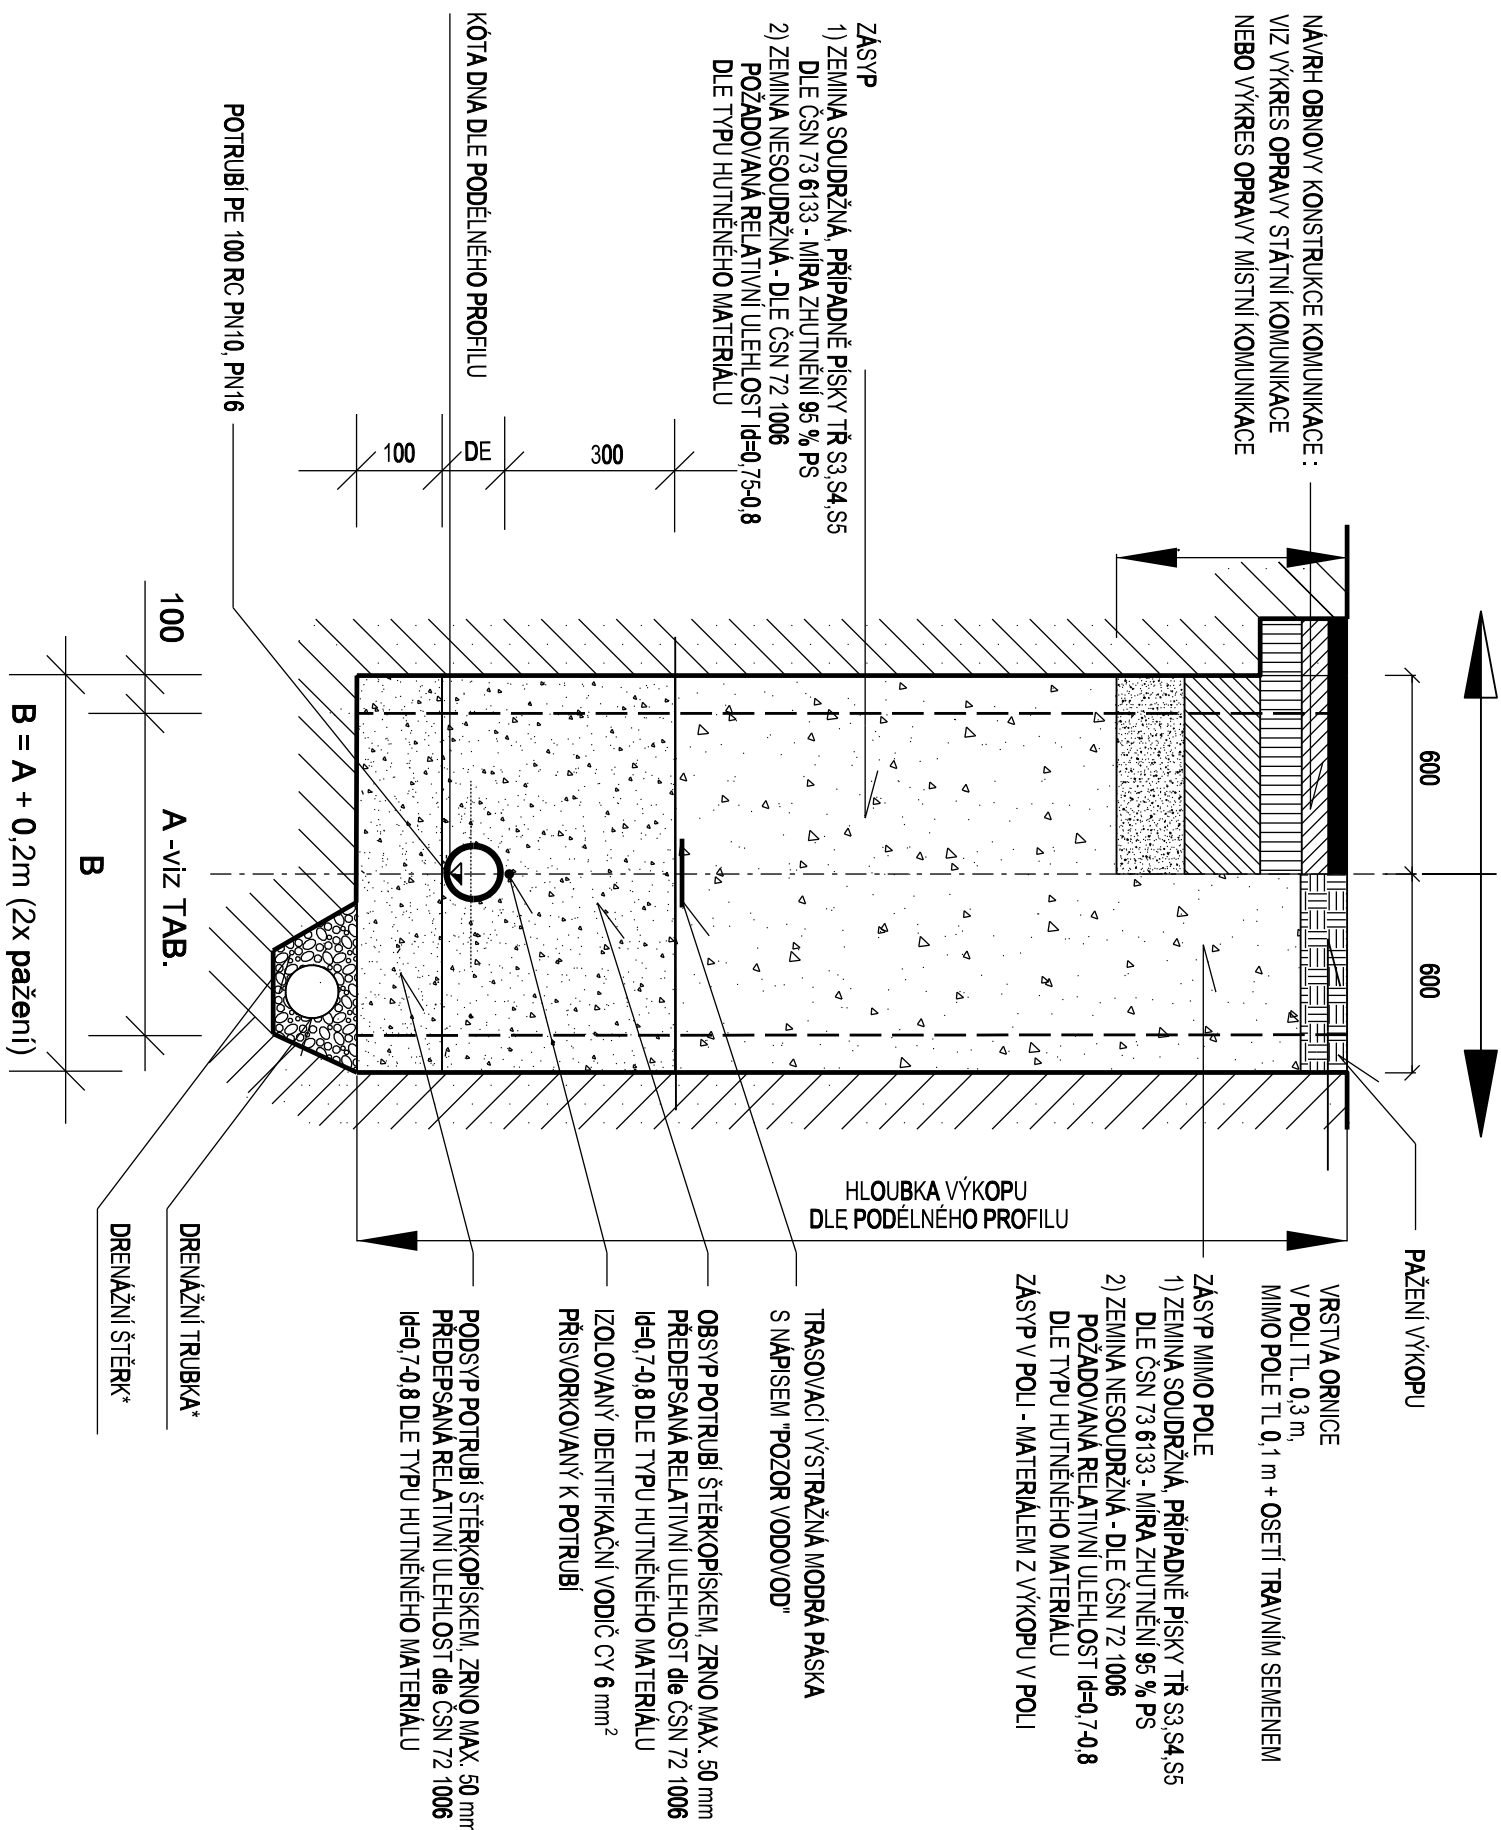

ŠÍŘKA RÝHY V ZÁVISLOSTI NA HLOUBCE ULOŽENÍ A NA PROFILU POTRUBÍ

NEJMENŠÍ ŠÍŘKOU RÝHY JE NEJVĚTŠÍ HODNOTA Z TABULEK 1 A 2.

TAB. 1


NEJMENŠÍ ŠÍŘKA RÝHY (OD + x) m - "A"			
DN	ZPAŽENÁ RÝHA	NEPAŽENÁ RÝHA	
		$\beta > 60^\circ$	$\beta < 60^\circ$
$\emptyset \leq 225$	OD + 0,40	OD + 0,40	
$> 225 \emptyset \leq 350$	OD + 0,50	OD + 0,50	OD + 0,40
$> 350 \emptyset \leq 700$	OD + 0,70	OD + 0,70	OD + 0,40
$> 700 \emptyset \leq 1200$	OD + 0,85	OD + 0,85	OD + 0,40
$\emptyset > 1200$	OD + 1,00	OD + 1,00	OD + 0,40

8 ÚHEL SKLONU STĚNY NEPAŽENÉ RÝHY MĚŘENÝ K VODOROVINÉ OSE

TAB. 2

NEJMENŠÍ HLOUBKA RÝHY (m)	NEJMENŠÍ ŠÍŘKA RÝHY - "A" (m)
<1,00	NEVÝZADUJE SE
$\geq 1,00 \leq 1,75$	0,80
$> 1,75 \leq 4,00$	0,90
$> 4,00$	1,00

AQUA PROCON s.r.o.
 Projektová a inženýrská společnost - divize Praha
 Dukelských hrdinů 12, 170 00 Praha 7
 tel.: 266 109 335, fax: 266 712 140
 E-mail: info@aquaprocon.cz
www.aquaprocon.cz

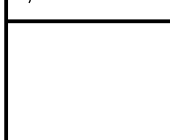Vedoucí projektu		Ing. Daniel Kozický		Příloha	
Zástupce vedoucího projektu		Ing. Pavel Martan			
Zodpovědný projektant		Ing. Pavel Martan			
Vypracoval		Ing. Marie Křivá			
Kontroloval		Ing. Radovan Haloun CSc.			
Investor		Obec Česká Kubice, Česká Kubice 82, 345 32 Česká Kubice		Příloha	
Objednatel		Obec Česká Kubice, Česká Kubice 82, 345 32 Česká Kubice			
Projekt:		ČESKÁ KUBICE - OBYTNÁ ZÓNA KOPTOVNA			
Stupeň		DSP			
Datum		10/2017			
Soubor		vzoraky.dgn			
Tiskový soubor		D.3.3_30_OCE.000			
Formát		3 x A4			
Měřítko		-			
Číslo přílohy		D.3.3		Revize	