
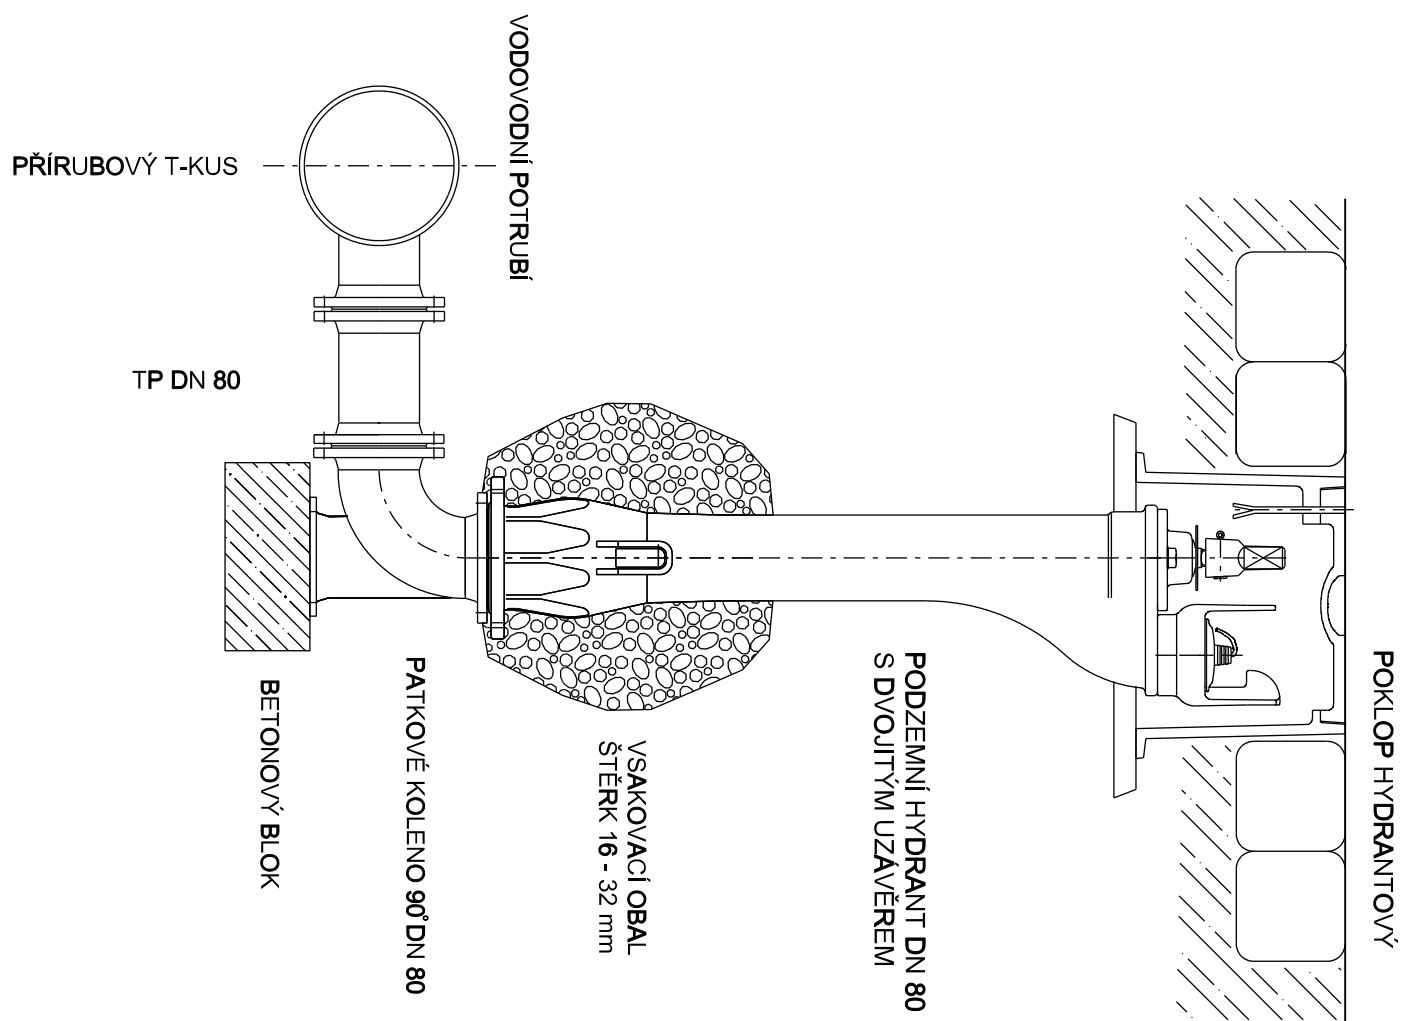


PODZEMNÍ HYDRANT SE ŠOUPÁTKEM - VZDUŠNÍK

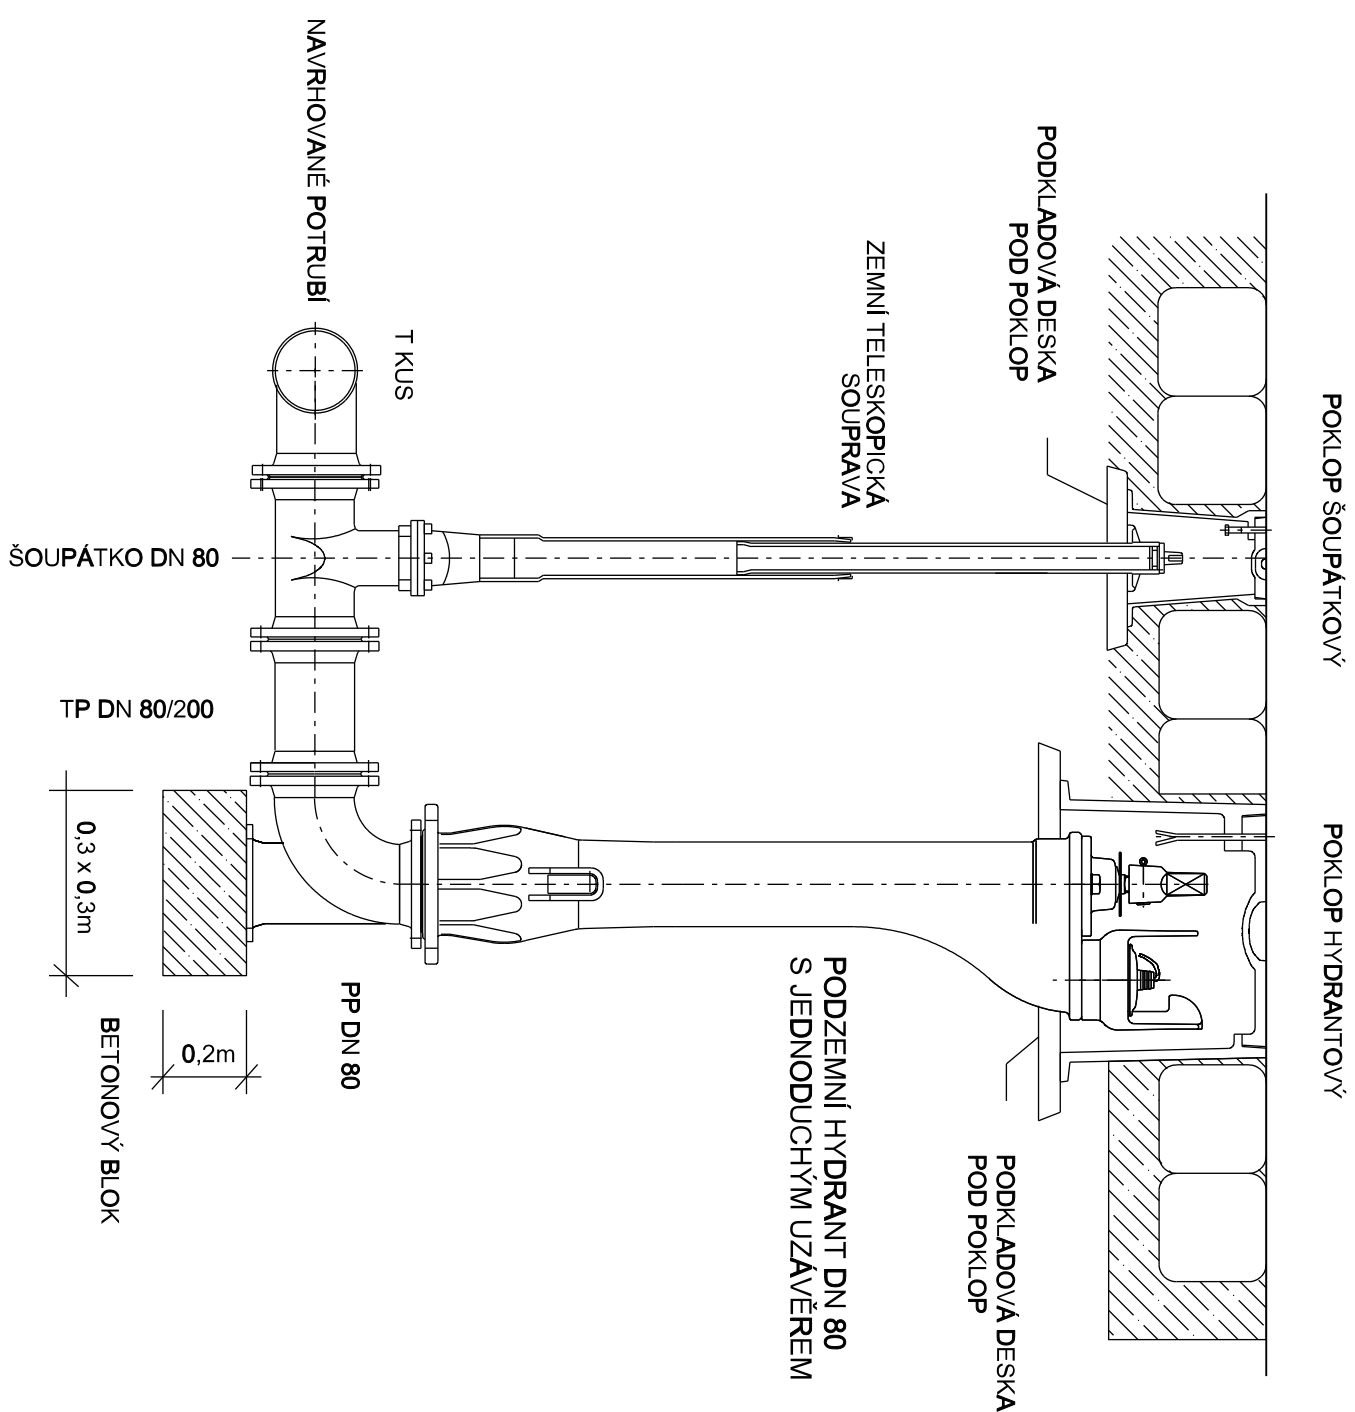

KALOSVOD - PODZEMNÍ HYDRANT

POZNÁMKY:

- V NEZPEVNĚNÉM TERÉNU BUDE DVOJICE POKLOPŮ ODLÁŽDĚNA SPOLEČNĚ V PLOŠE 1x1 m, ŽULOVYMI KOSTKAMI DO BETONU
- VE ZPEVNĚNÝCH PLOCHÁCH BUDE OKOL POKLOPŮ BEZ ZVLÁŠTNÍCH ÚPRAV - KONSTRUKCE VOZOVKY NEBO CHODNIKU BUDE PŘEVEDENA AŽ K POKLOPŮM
- HYDRANTOVÝ POKLOP BUDE CHRÁNĚN BETONOVOU SKRUŽÍ DN 1000, H=500 mm.

1	1	1	
---	---	---	--

	
AQUA PROCON s.r.o. Projektová a inženýrská společnost - divize Praha Dukelských hrdinů 12, 170 00 Praha 7 tel.: 266 109 335; fax: 266 712 140 E-mail: info@aquaprocon.cz www.aquaprocon.cz	
Vedoucí projektu	Ing. Daniel Koztický
Zástupce vedoucího projektu	Ing. Pavel Marčan
Zodpovědný projektant	Ing. Pavel Marčan
Vypracoval	Ing. Marie Klířová
Kontroloval	Ing. Radovan Haloun CSc.
Investor	Obec Česká Kubice, Česká Kubice 82, 345 32 Česká Kubice
Objednatel	Obec Česká Kubice, Česká Kubice 82, 345 32 Česká Kubice
Projekt: ČESKÁ KUBICE - OBYTNÁ ZÓNA KOPTOVNA	
D. DOKUMENTACE OBJEKTŮ	
D.3 SO 03 - VODOVOD	
Část:	
Příloha	
Podpis	Paré
Číslo přílohy	D.3.4
Revize	