
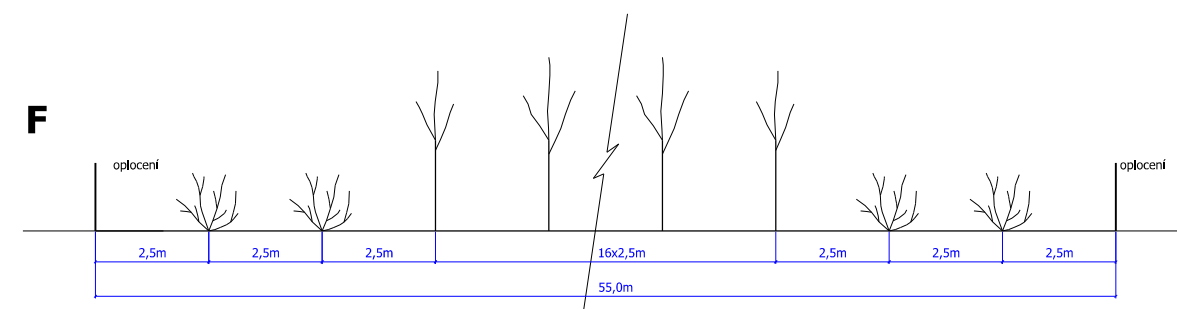
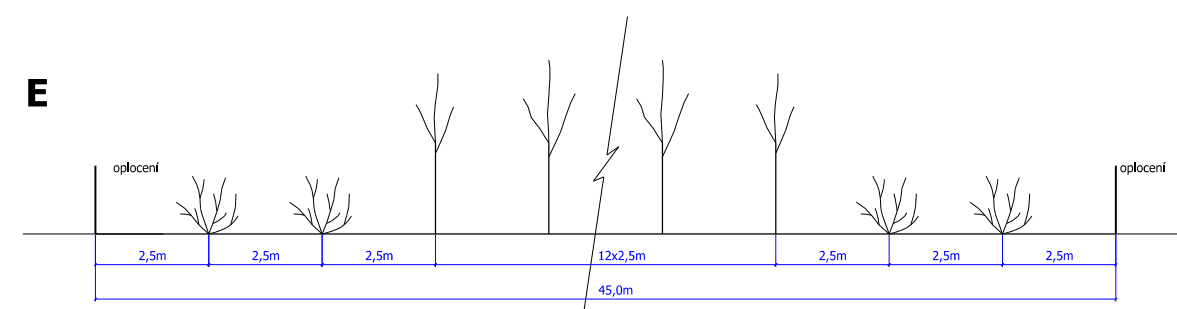


Schéma řezu výsadbou

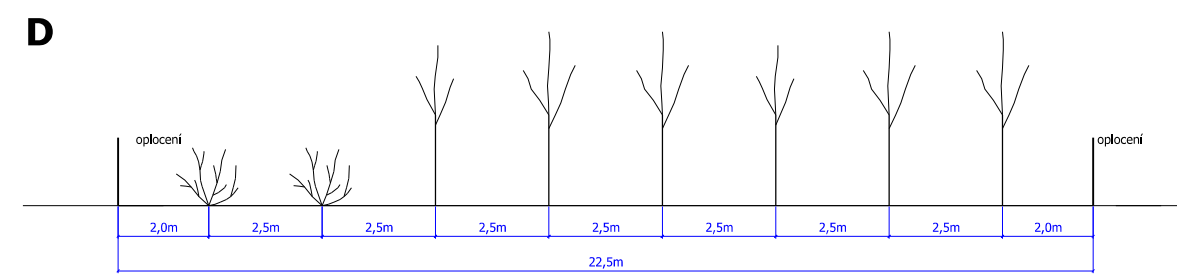

Stromy:			D	E	F	celkem
Ac	<i>Acer campestre</i>	javor babyka	40	85	90	215
Cb	<i>Carpinus betulus</i>	habr obecný	30	45	65	140
Ju	<i>Juglans regia</i>	ořešák královský				7
Pa	<i>Prunus avium</i>	třešňák ptačí	10	20	20	50
		solitera				4
Qp	<i>Quercus petraea</i>	dub zimní	50	95	140	285
St	<i>Sorbus torminalis</i>	jeřáb břek	10	25	20	55
Tc	<i>Tilia cordata</i>	lípa malolistá	30	51	60	141
celkem						897
Keře:						
Ca	<i>Corylus avellana</i>	líška obecná			13	13
Cm	<i>Cornus mas</i>	dfín obecný	13	15	20	48
Cr	<i>Crataegus laevigata</i>	hloh obecný	10	20	20	50
E	<i>Euonymus europaeus</i>	brslen evropský	5	10	10	25
Lv	<i>Ligustrum vulgare</i>	ptačí zob obecný	20	25	40	85
Ps	<i>Prunus spinosa</i>	trnka obecná	10	20	10	40
Rh	<i>Rhamnus catharticus</i>	řešetlák	10	10	20	40
Sw	<i>Swida sanguinea</i>	svída krvavá	15	25	29	69
celkem						370

Legenda:

- Navržené zatravnění parcely - krajinný trávník
- Navržené zatravnění parcely - květnatý trávník
- Navržené zatravnění parcely - nízkostébelná směs
- Oplocení výsadeb
- Brána pro vjezd
- Řády pro výsadby dřevin
- Označení navrženého stromu
- Označení navrženého keře
- Zkratka navrženého taxonu/počet kusů
- Sedáky pro ptáky
- Označení navrženého soliterního stromu
- Zkratka navrženého taxonu
- Hranice úprav
- Hranice parcel KN
- Číslo parcely

Vedení sítí technické infrastruktury:

- vedení telekomunikační sítě Cetin s ochranným pásmem
- vedení kanalizace

Poznámka: Před započítáním prací je nutno vyčistit všechny IS příslušnými správci sítí, včetně přípojek přímo na staveništi a provést jejich ochranu. Při veškerých zemních pracích, zejména výkopových je nutno chránit je takovým způsobem, aby nedošlo k jejich poškození. Při pracích v blízkosti podzemního vedení je nutno provádět výkopy ručně podle požadavků správců inženýrských sítí.

Souřadný systém: JTSK Výškový systém: Bpv

	Zpracovatel: Atrégia s.r.o. Šebrov 215, 679 22 Šebrov-Kateřina email: info@atregia.cz	Investor: Obec Vedrovice Vedrovice 326, 671 75 Loděnice u Moravského Krumlova email: starosta@vedrovice.cz tel.: 515 337 332
HIP: Ing. Yvona Lacinová	Zpracoval: Ing. Ivana Vyroubalová	Zpracovatel částí PD:
Název akce: Realizace prvků ÚSES v k.ú. Vedrovice		Datum: 07/2017
		Stupeň: DPS
Název výkresu: Návrh výsadeb "Lokalita LBK4" - část B		Měřítko: 1:500
		Číslo zakázky: 126/2017
03h		Formát: 8x4A
		Číslo výkresu: Číslo paré: