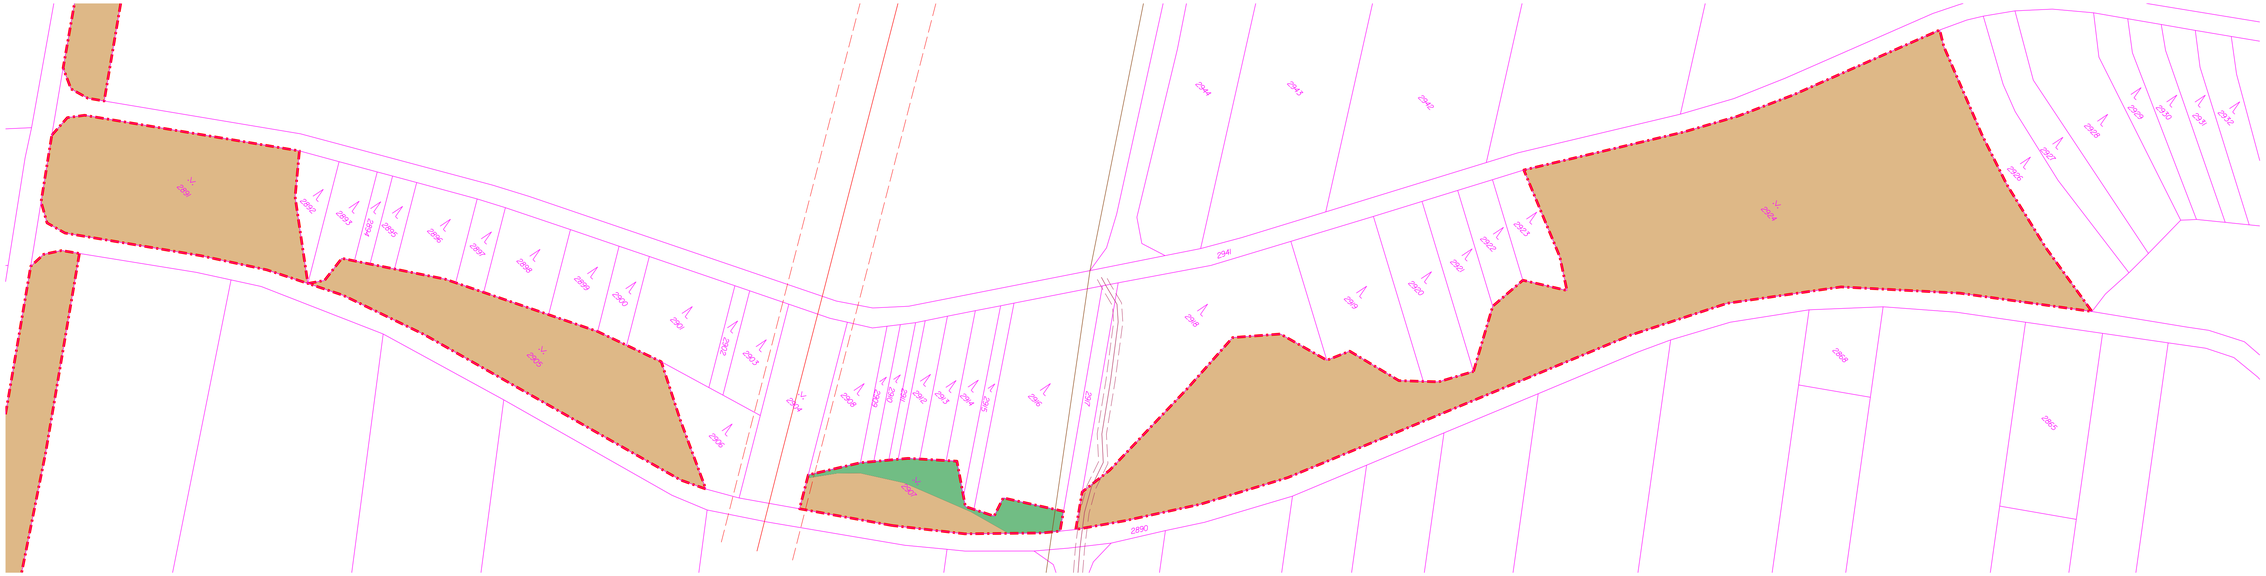

Legenda:

- Stávající orná půda
- Stávající travinobylinné patro - s rozptýlenými dřevinami
- Hranice úprav
- Hranice parcel KN
- 2079 Číslo parcely

Vedení sítí technické infrastruktury:

- vedení telekomunikační sítě Cetin s ochranným pásmem
- vedení VN Eon s ochranným pásmem
- vedení kanalizace

Poznámka:
Před započetím prací je nutno vytýčit všechny IS příslušnými správci sítí, včetně přípojek přímo na staveništi a provést jejich ochranu. Při veškerých zemních pracích, zejména výkopových je nutno chránit je takovým způsobem, aby nedošlo k jejich poškození. Při pracích v blízkosti podzemního vedení je nutno provádět výkopy ručně podle požadavků správců inženýrských sítí!

Souřadný systém: JTSK Výškový systém: Bpv

Atregia	**Zpracovatel:** Atregia s.r.o. Šebrov 215, 679 22 Šebrov-Kateřina email: info@atregia.cz	**Investor:** Obec Vedrovice Vedrovice 326, 671 75 Loděnice u Moravského Krumlova email: starosta@vedrovice.cz tel.: 515 337 332
HIP: Ing. Yvona Lacinová	**Zpracoval:** Ing. Ivana Vyroubalová	**Zpracovatel části PD:**

Název akce: Realizace prvků ÚSES v k.ú. Vedrovice	Datum:	07/2017	Autortazní razítko:
	Stupeň:	DPS	
	Měřítko:	1:1000	
	Číslo zakázky:	126/2017	
Název výkresu: Situace katastrální a současného stavu "Lokalita LBK 4"	Formát:	4xA4	
	Číslo výkresu: 02d	Číslo paré:	