


Schéma řezu výsadbou

A, B

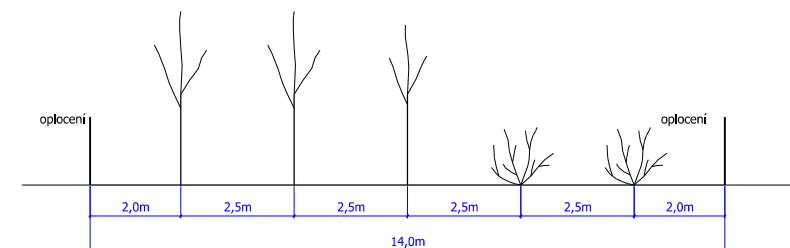

Stromy:			Oplocenka A	B	celkem
Ac	<i>Acer campestre</i>	javor babyka	35	30	65
Cb	<i>Carpinus betulus</i>	habr obecný	30	28	58
Pa	<i>Prunus avium</i>	třešeň ptačí	7	4	11
Qp	<i>Quercus petraea</i>	dub zimní	35	35	70
St	<i>Sorbus torminalis</i>	jeřáb břek	10	8	18
Tc	<i>Tilia cordata</i>	lípa malolistá	30	20	50
celkem					272
Keře:					
Cm	<i>Cornus mas</i>	dřín obecný	10	10	20
Cr	<i>Crataegus laevigata</i>	hloh obecný	10	10	20
Lv	<i>Ligustrum vulgare</i>	ptačí zob obecný	25	15	40
Ps	<i>Prunus spinosa</i>	trnka obecná	13	15	28
Rh	<i>Rhamnus catharticus</i>	řešetlák	15	10	25
Sw	<i>Swida sanguinea</i>	svída krvavá	25	23	48
celkem					181

Legenda:

- Navržené zatravnění parcely - krajinný trávník
- Navržené zatravnění parcely - nízkostébelná směs
- Oplocení výsadeb
- Brána pro vjezd
- Řady pro výsadby dřevin
- Označení navrženého stromu
- Označení navrženého keře
- Zkratka navrženého taxonu/počet kusů
- Signalizační tyče
- Hranice úprav
- Hranice parcel KN
- Číslo parcely

Vedení sítí technické infrastruktury:

- vedení 400KV sítě ČEPS s ochranným pásmem
- plánovaná výstavba sítě ČEPS s ochranným pásmem

Poznámka:
Před započítáním prací je nutno vyznačit všechny IS příslušnými správci sítí, včetně přípojek přímo na staveništi a provést jejich ochranu. Při veškerých zemních pracích, zejména výkopových je nutno chránit je takovým způsobem, aby nedošlo k jejich poškození. Při pracích v blízkosti podzemního vedení je nutno provádět výkopy ručně podle požadavků správců inženýrských sítí!

Souřadný systém: JTSK Výškový systém: Bpv

	Zpracovatel: Atregia s.r.o. Šebrov 215, 679 22 Šebrov-Kateřina email: info@atregia.cz	Investor: Obec Vedrovice Vedrovice 326, 671 75 Loděnice u Moravského Krumlova email: starosta@vedrovice.cz tel.: 515 337 332	
	HIP: Ing. Yvona Lacinová	Zpracoval: Ing. Ivana Vyroubalová	Zpracovatel části PD:
Název akce: Realizace prvků ÚSES v k.ú. Vedrovice			Datum: 07/2017 Stupeň: DPS Měřítko: 1:500 Číslo zakázky: 126/2017
Název výkresu: Návrh výsadeb "Lokalita LBK 3" - část A			Formát: 4xA4 Číslo výkresu: 03e Číslo paré:
			Autortzační razítko: