


Schéma řezu výsadby

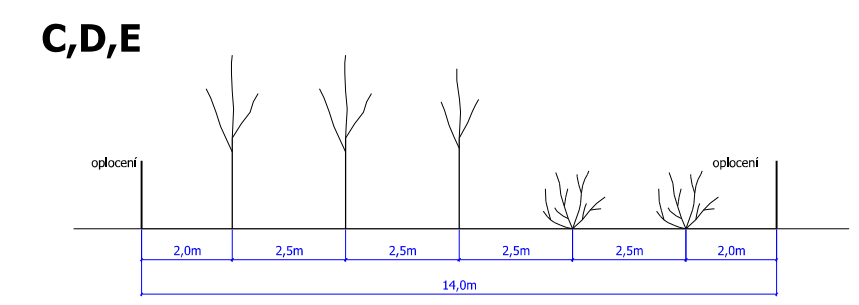

Stromy:			Oplocenka C	D	E	celkem
Ac	<i>Acer campestre</i>	javor babyka	30	25	20	75
Cb	<i>Carpinus betulus</i>	habr obecný	20	10	10	40
Pa	<i>Prunus avium</i>	třešeň ptačí	12	5	8	25
Qp	<i>Quercus petraea</i>	dub zimní	25	30	25	80
St	<i>Sorbus torminalis</i>	jeřáb břek	5	12	8	25
Tc	<i>Tilia cordata</i>	lípa malolistá	10	20	15	45
Tc		solitera				2
celkem						292
Keře:						
Cm	<i>Cornus mas</i>	dřín obecný	13		5	18
Cr	<i>Crataegus laevigata</i>	hloh obecný	10	10	10	30
E	<i>Euonymus europaeus</i>	brslen evropský		10	5	15
Lv	<i>Ligustrum vulgare</i>	ptačí zob obecný	10	12	15	37
Ps	<i>Prunus spinosa</i>	trnka obecná	5	10	10	25
Rh	<i>Rhamnus catharticus</i>	řešetlák	15	15		30
Sw	<i>Swida sanguinea</i>	svída krvavá	15	10	12	37
celkem						192

Legenda:

- Navržené zatravnění parcely - krajinný trávník
- Navržené zatravnění parcely - nízkostébelná směs
- Oplocení výsadby
- Brána pro vjezd
- Řady pro výsadby dřevin
- Označení navrženého stromu
- Označení navrženého keře
- Zkratka navrženého taxonu/počet kusů
- Označení navrženého soliterního stromu
- Zkratka navrženého taxonu
- Sedáky pro ptáky
- Hranice úprav
- Hranice katastrálního území
- Hranice parcel KN
- Číslo parcely

Vedení sítí technické infrastruktury:

- vedení optického kabeletu Net4gas
- vedení VTL plynovodu Net4gas s ochranným pásmem

Poznámka:
Před započítáním prací je nutno výtýčit všechny IS příslušnými správci sítí, včetně přípojek přímo na staveništi a provést jejich ochranu. Při veškerých zemních pracích, zejména výkopových je nutno chránit je takovým způsobem, aby nedošlo k jejich poškození. Při pracích v blízkosti podzemního vedení je nutno provádět výkopy ručně podle požadavků správců inženýrských sítí!

Souřadný systém: JTSK Výškový systém: Bpv

	Zpracovatel: Atregia s.r.o. Šebrov 215, 679 22 Šebrov-Kateřina email: info@atregia.cz	Investor: Obec Vedrovice Vedrovice 326, 671 75 Loďnice u Moravského Krumlova email: starosta@vedrovice.cz tel.: 515 337 332	
	HIP: Ing. Yvona Lacinová	Zpracoval: Ing. Ivana Vyroubalová	Zpracovatel části PD:
Realizace prvků ÚSES v k.ú. Vedrovice			Datum: 07/2017 Stupeň: DPS Měřítko: 1:500 Číslo zakázky: 126/2017
Název výkresu: Návrh výsadby "Lokalita LBK 3" - část B			Formát: 4xA4 Číslo výkresu: 03f Číslo paré:

