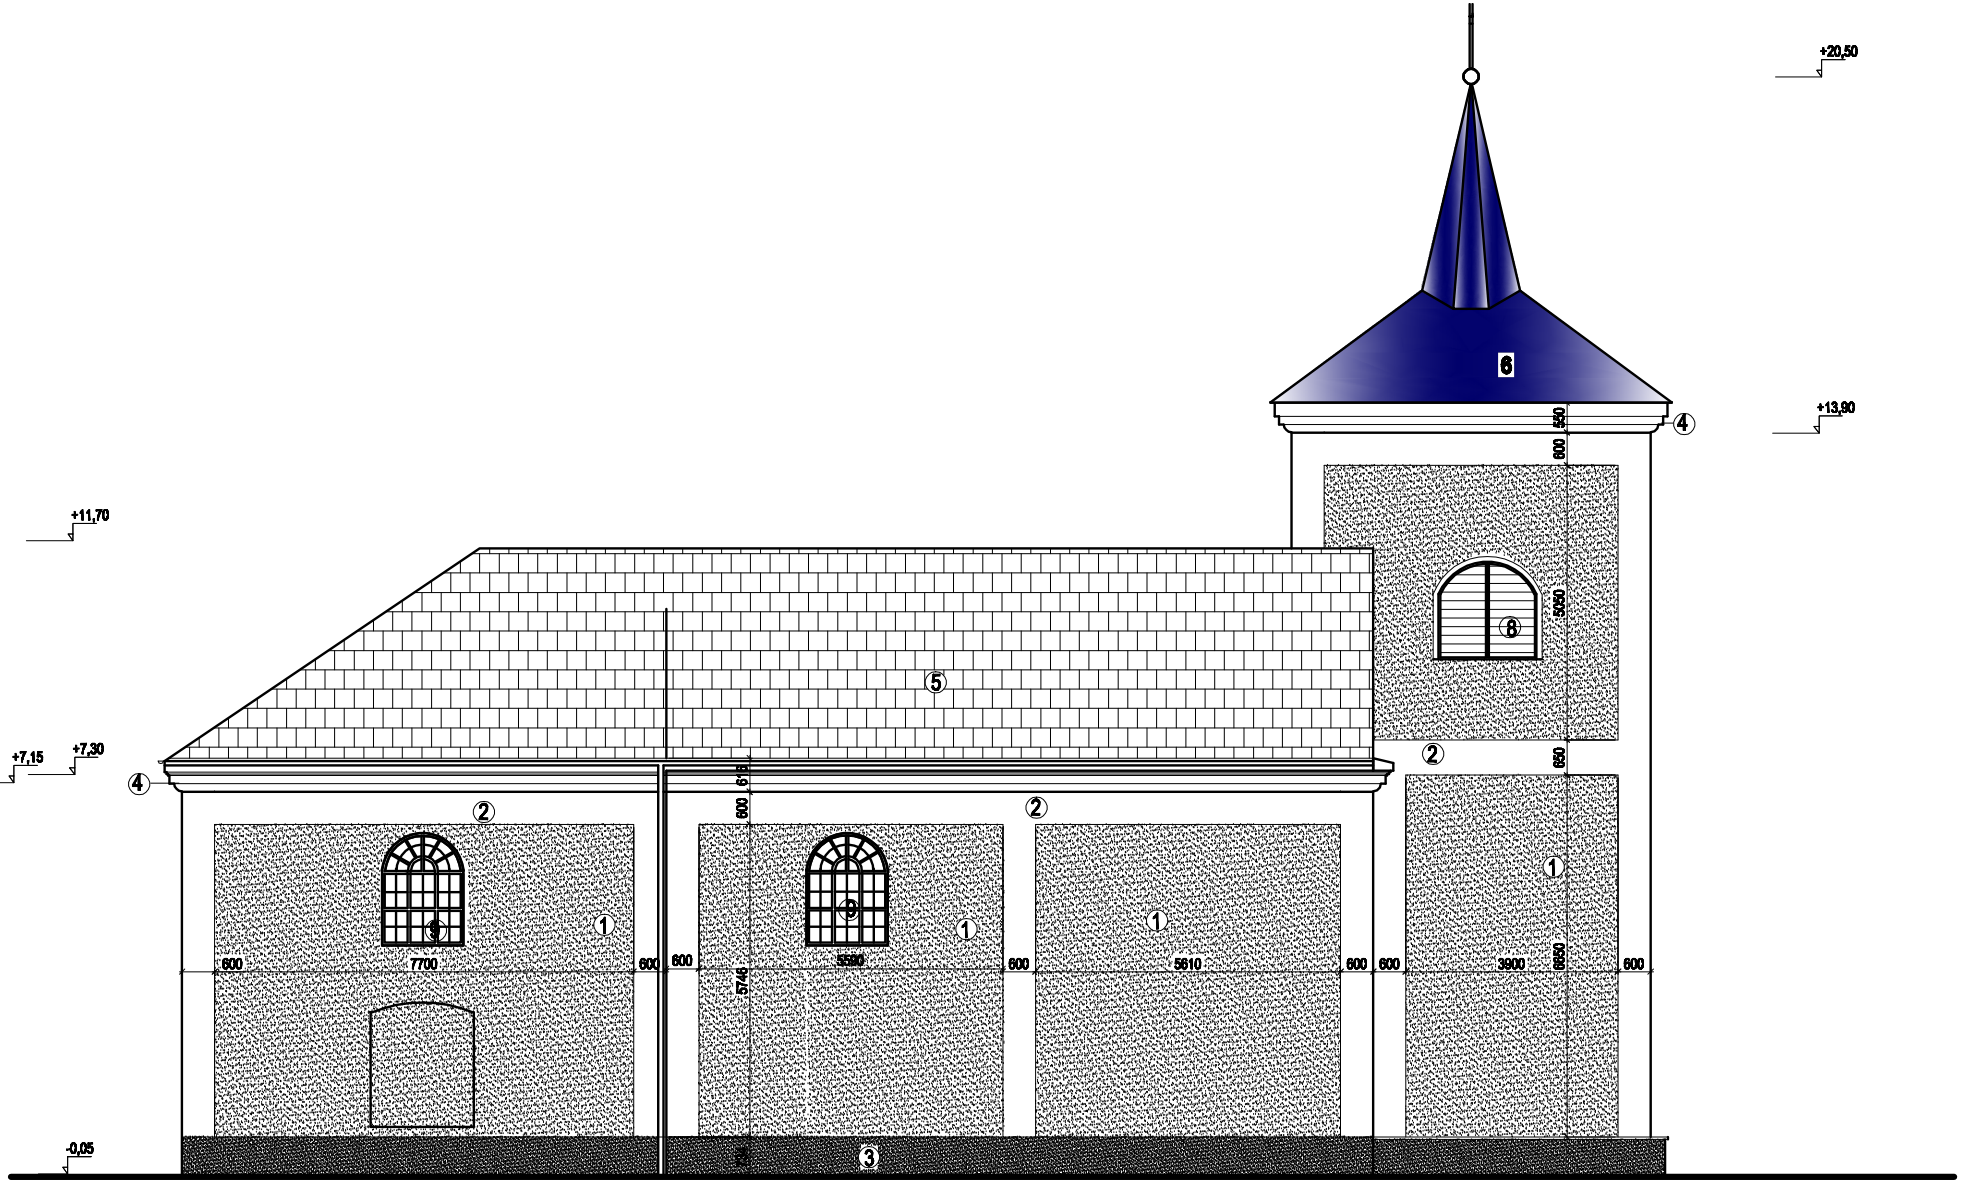

LEGENDA:

- OKROVĚ ŽLUTÁ
- BÍLÁ
- ŠEDÁ
- MĚDĚNÝ PLECH

POZNÁMKA : BAREVNÉ ODSTÍNY BUDOU V SOULADU SE STÁVAJÍCÍMI.

Miloslava Poštová
B.Němcové 794
Čáslav
286 01
TEL. : 606 166 528
e-mail: m.postova@centrum.cz

VYPRACOVAL	Miloslava Poštová	
ZODPOVĚDNÝ PROJEKTANT		

INVESTOR: Městys Bílé Podolí, 257 72 Bílé Podolí 12

AKCE: k.ú.Bílé Podlí, p.č.st.88

OPRAVA FASÁDY kostela sv.Václava – Bílé Podolí

VÝKRES: POHLED – severozápadní

FÁZE: PD PRO PROVÁDĚNÍ STAVBY

MĚŘÍTKO: 1 : 100