



PŮDORYS na kótě +4,8m

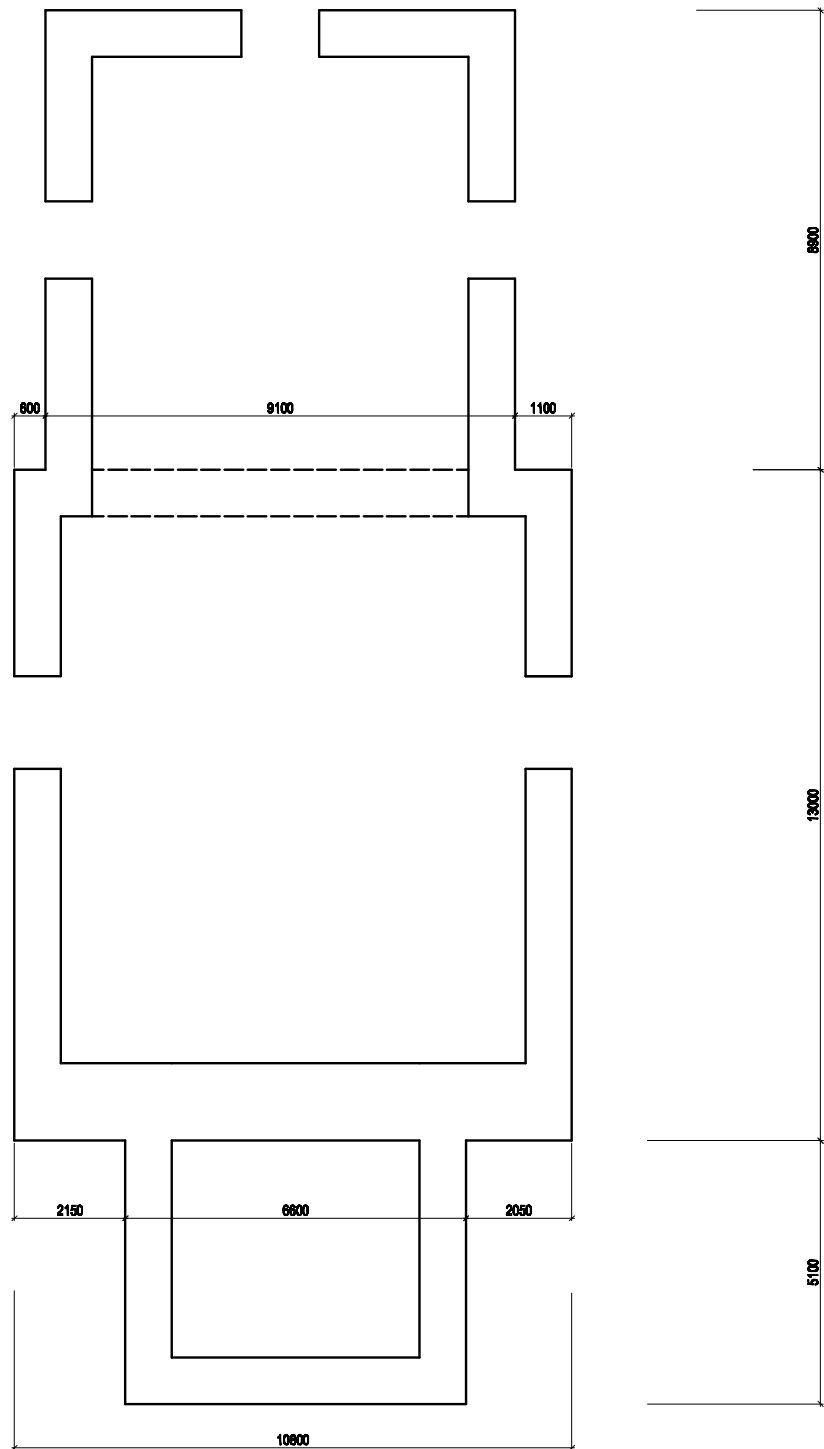

PŮDORYS na kótě +10,5m

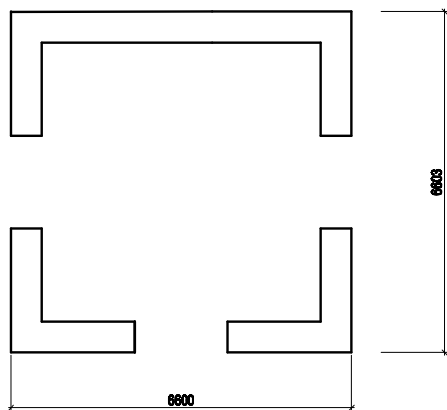

Miloslava Podlívá B.Němcové 794 Částky 286 01 TEL. : 606 166 528 e-mail: m.podliva@centrum.cz	VYPRACOVAL ZODPOVĚDNÝ PROJEKTANT	Miloslava Podlívá	
INVESTOR Město B116 Podolí, 287 72 B116 Podolí 12			
ADRESA k.ú.Bílá Podolí, p.č.st.88			
OPRAVA FASÁDY kostela sv.Václava – B116 Podolí			
VÝKRES PŮDORYS – +4,80m, +10,50m			
PRŮBĚH PRÁCE			1 : 100