


PŘÍČNÝ ŘEZ H1

MĚŘÍTKA 1:100/100

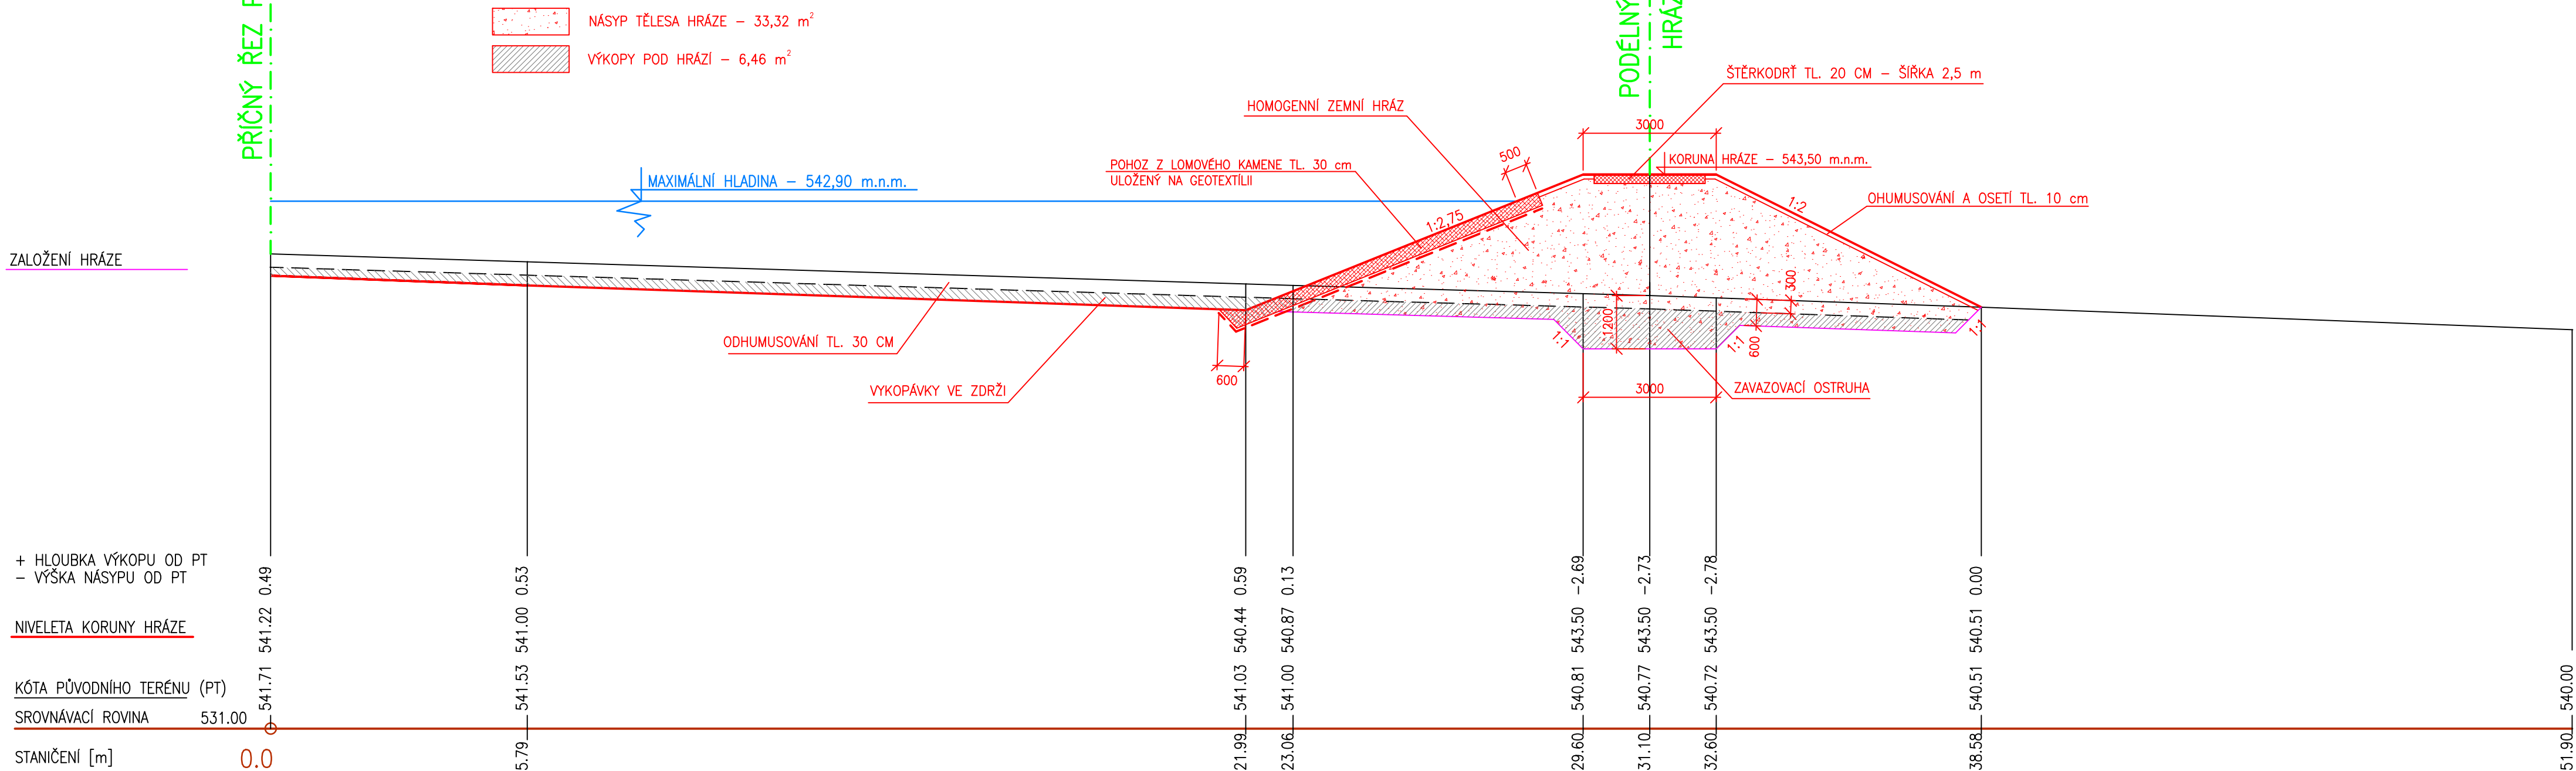

AUTORIZOVANÝ INŽENÝR : ING. JANA MÁCHOVÁ		VYPRACOVAL, KRESLIL : ING. JANA MÁCHOVÁ		ING. JANA MÁCHOVÁ VODOHOSPODÁŘSKÁ PROJEKCE	
MÍSTO STAVBY: k.ú. MĚKYNEC					
NÁZEV AKCE: VÝSTAVBA RETENČNÍ NÁDRŽE NAD OBCÍ MĚKYNEC na p.č. 1528					
NÁZEV VÝKRESU: PŘÍČNÝ ŘEZ H1				DATUM	ČERVENEC 2017
				STUPEŇ	DSP/PDPS
				MĚŘÍTKO: 1:100	ČÍSLO VÝKRESU: 14.