


PŘÍČNÝ ŘEZ PF2

MĚŘÍTKA 1:200/100

VYKOPÁVKY VE ZDRŽI – 60,46 m²

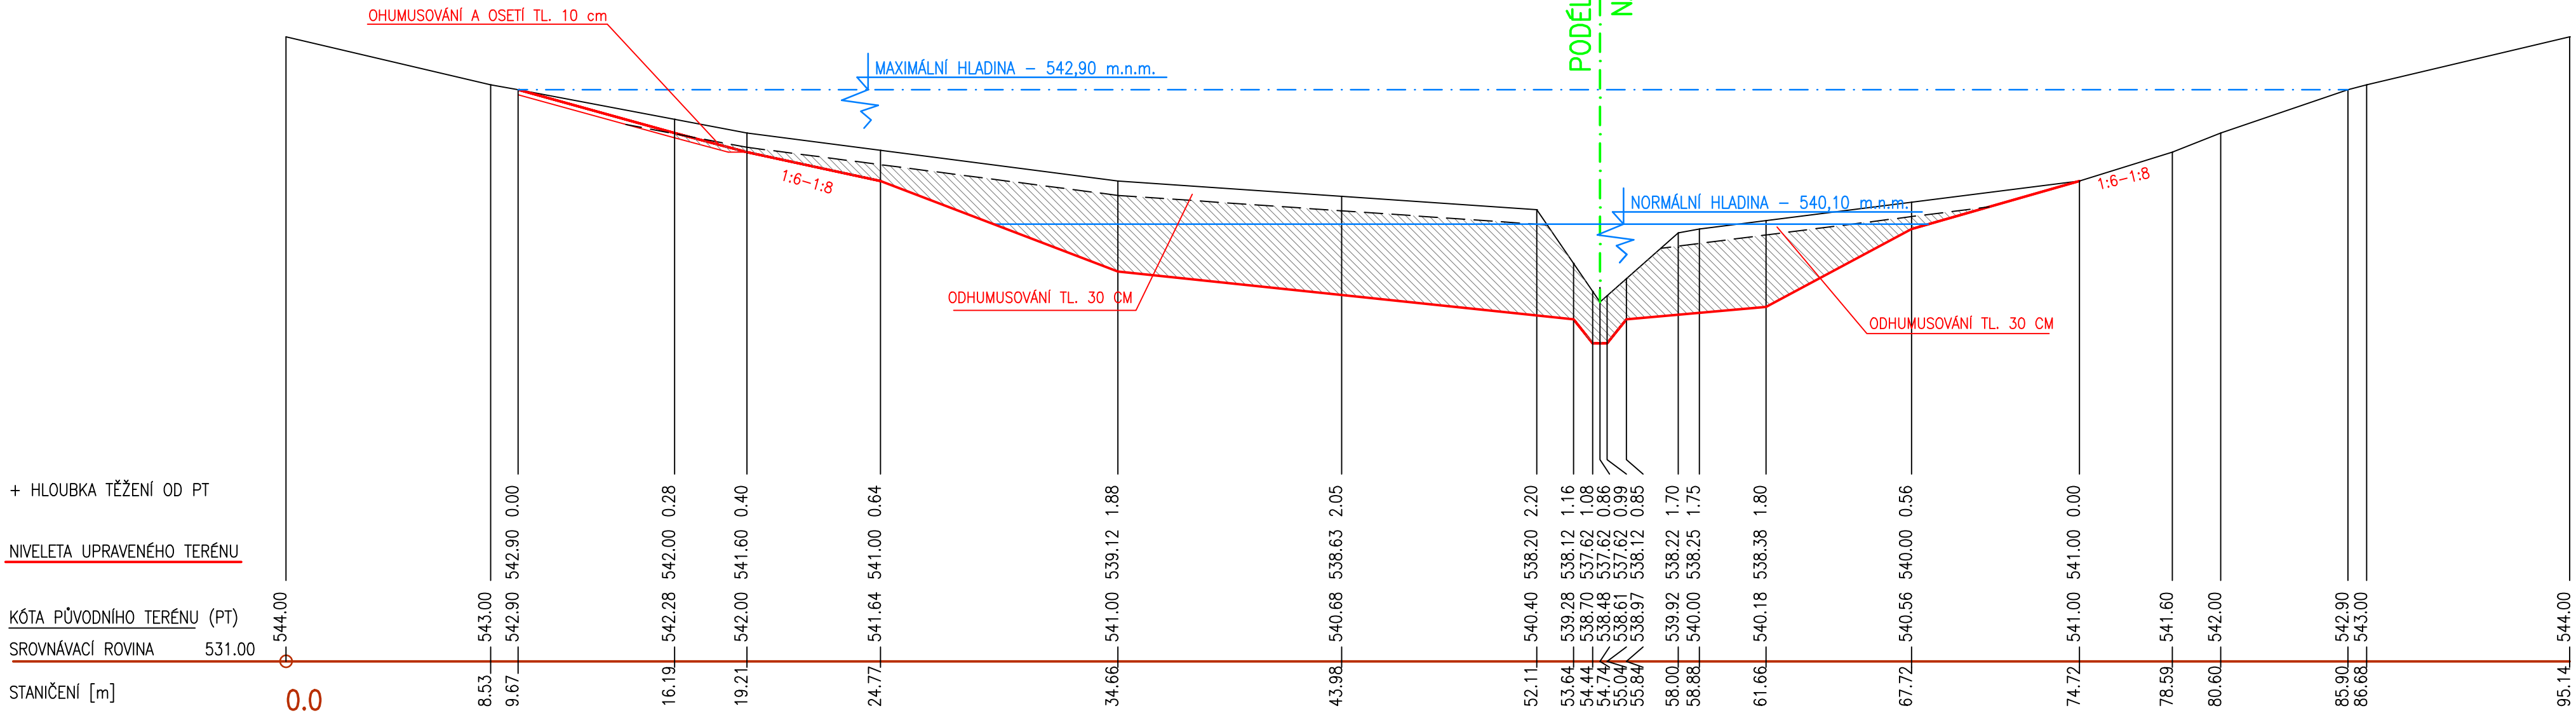

AUTORIZOVANÝ INŽENÝR : ING. JANA MÁCHOVÁ		VYPRACOVAL, KRESLIL : ING. JANA MÁCHOVÁ		ING. JANA MÁCHOVÁ VODOHOSPODÁŘSKÁ PROJEKCE			
MÍSTO STAVBY: k.ú. MĚKYNEC							
NÁZEV AKCE: VÝSTAVBA RETENČNÍ NÁDRŽE NAD OBCÍ MĚKYNEC na p.č. 1528							
				DATUM		ČERVENEC 2017	
				STUPEŇ		DSP/PDPS	
NÁZEV VÝKRESU: PŘÍČNÝ ŘEZ PF2				MĚŘÍTKO: 1:200/100		ČÍSLO VÝKRESU: 9.	