


PŘÍČNÝ ŘEZ PF3

MĚŘITKA 1:200/100

VYKOPÁVKY VE ZDRŽI – 24,44 m²

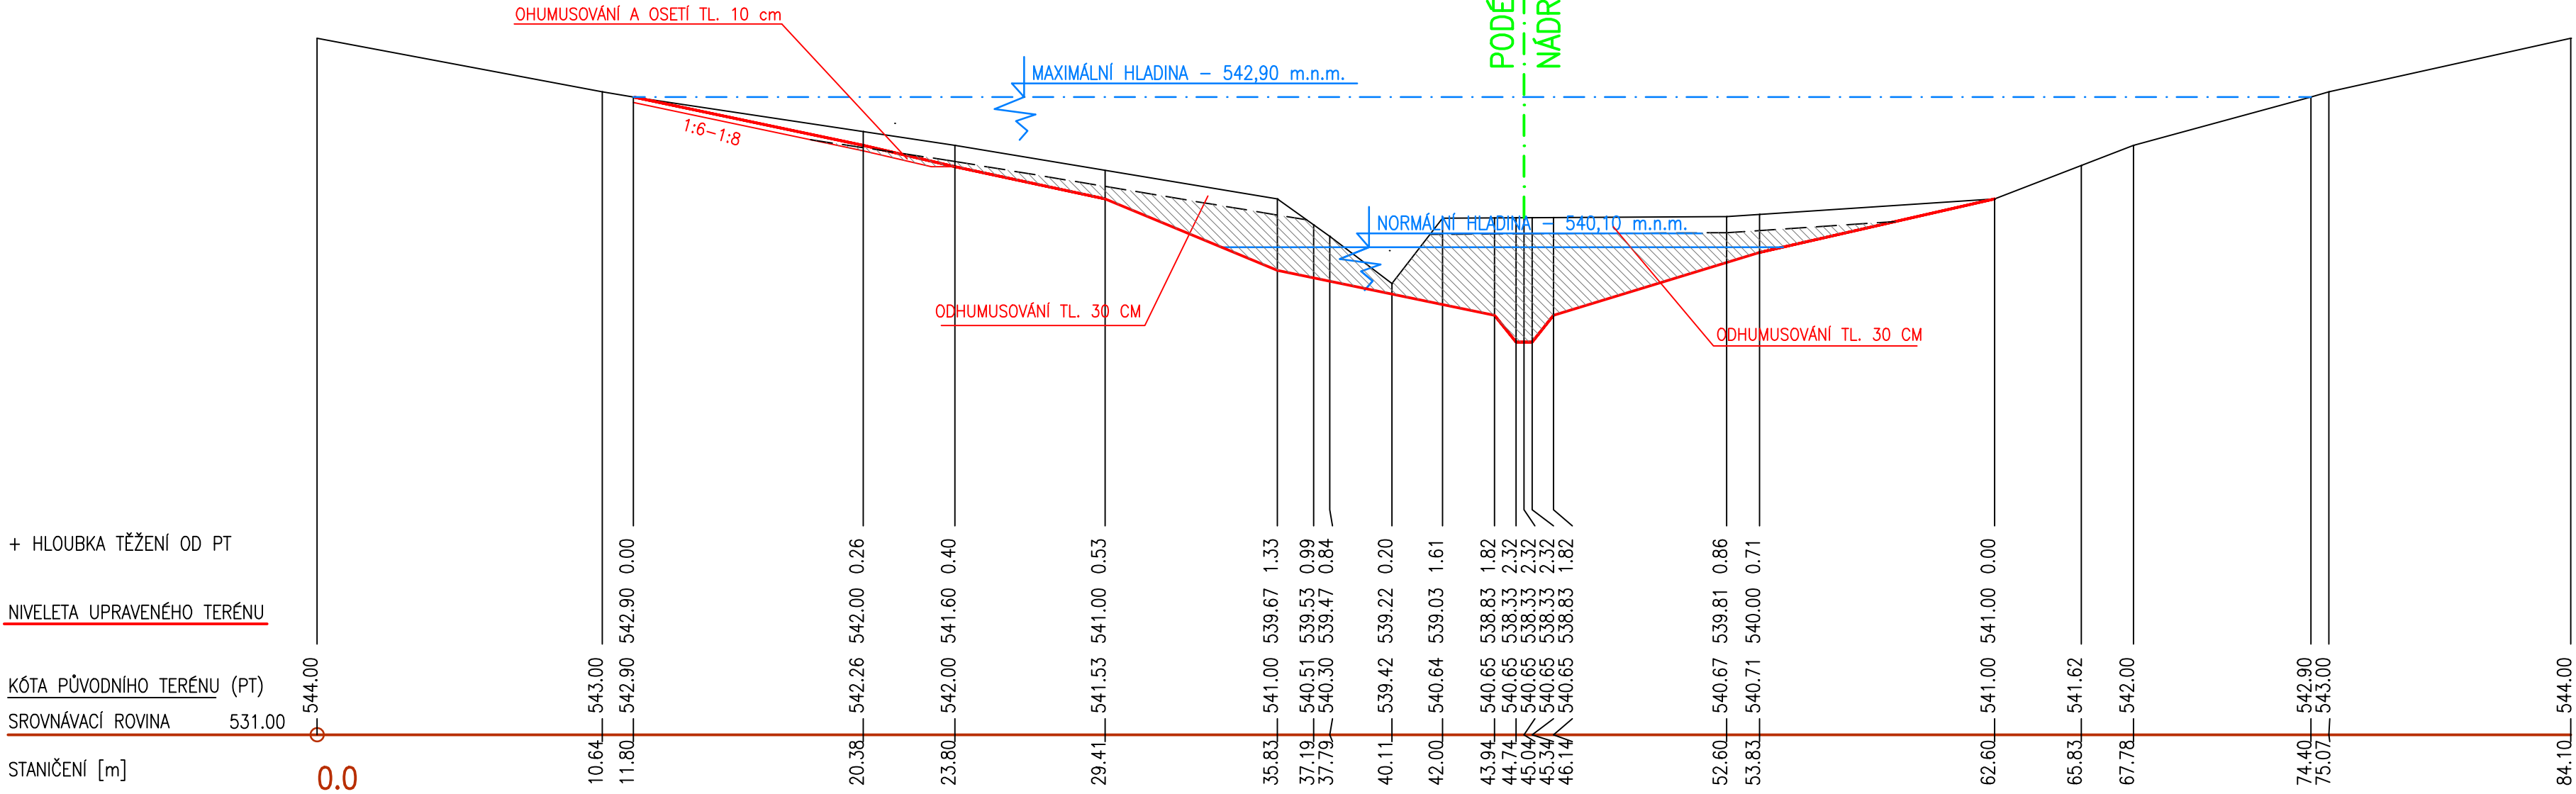

PODÉLNÝ PROFIL
NÁDRŽE

AUTORIZOVANÝ INŽENÝR : ING. JANA MÁCHOVÁ	VYPRACOVAL, KRESLIL : ING. JANA MÁCHOVÁ	ING. JANA MÁCHOVÁ VODOHOSPODÁŘSKÁ PROJEKCE	
MÍSTO STAVBY: k.ú. MĚKYNEC	NÁZEV AKCE: VÝSTAVBA RETENČNÍ NÁDRŽE NAD OBCÍ MĚKYNEC na p.č. 1528		
NÁZEV VÝKRESU: PŘÍČNÝ ŘEZ PF3			
		DATUM	ČERVENEC 2017
		STUPEŇ	DSP/PDPS
		MĚŘITKO:	ČÍSLO VÝKRESU:
		1:200/100	10.