


PŘÍČNÝ ŘEZ PF5
MĚŘITKA 1:200/100

VYKOPÁVKY VE ZDRŽI – 19,56 m²

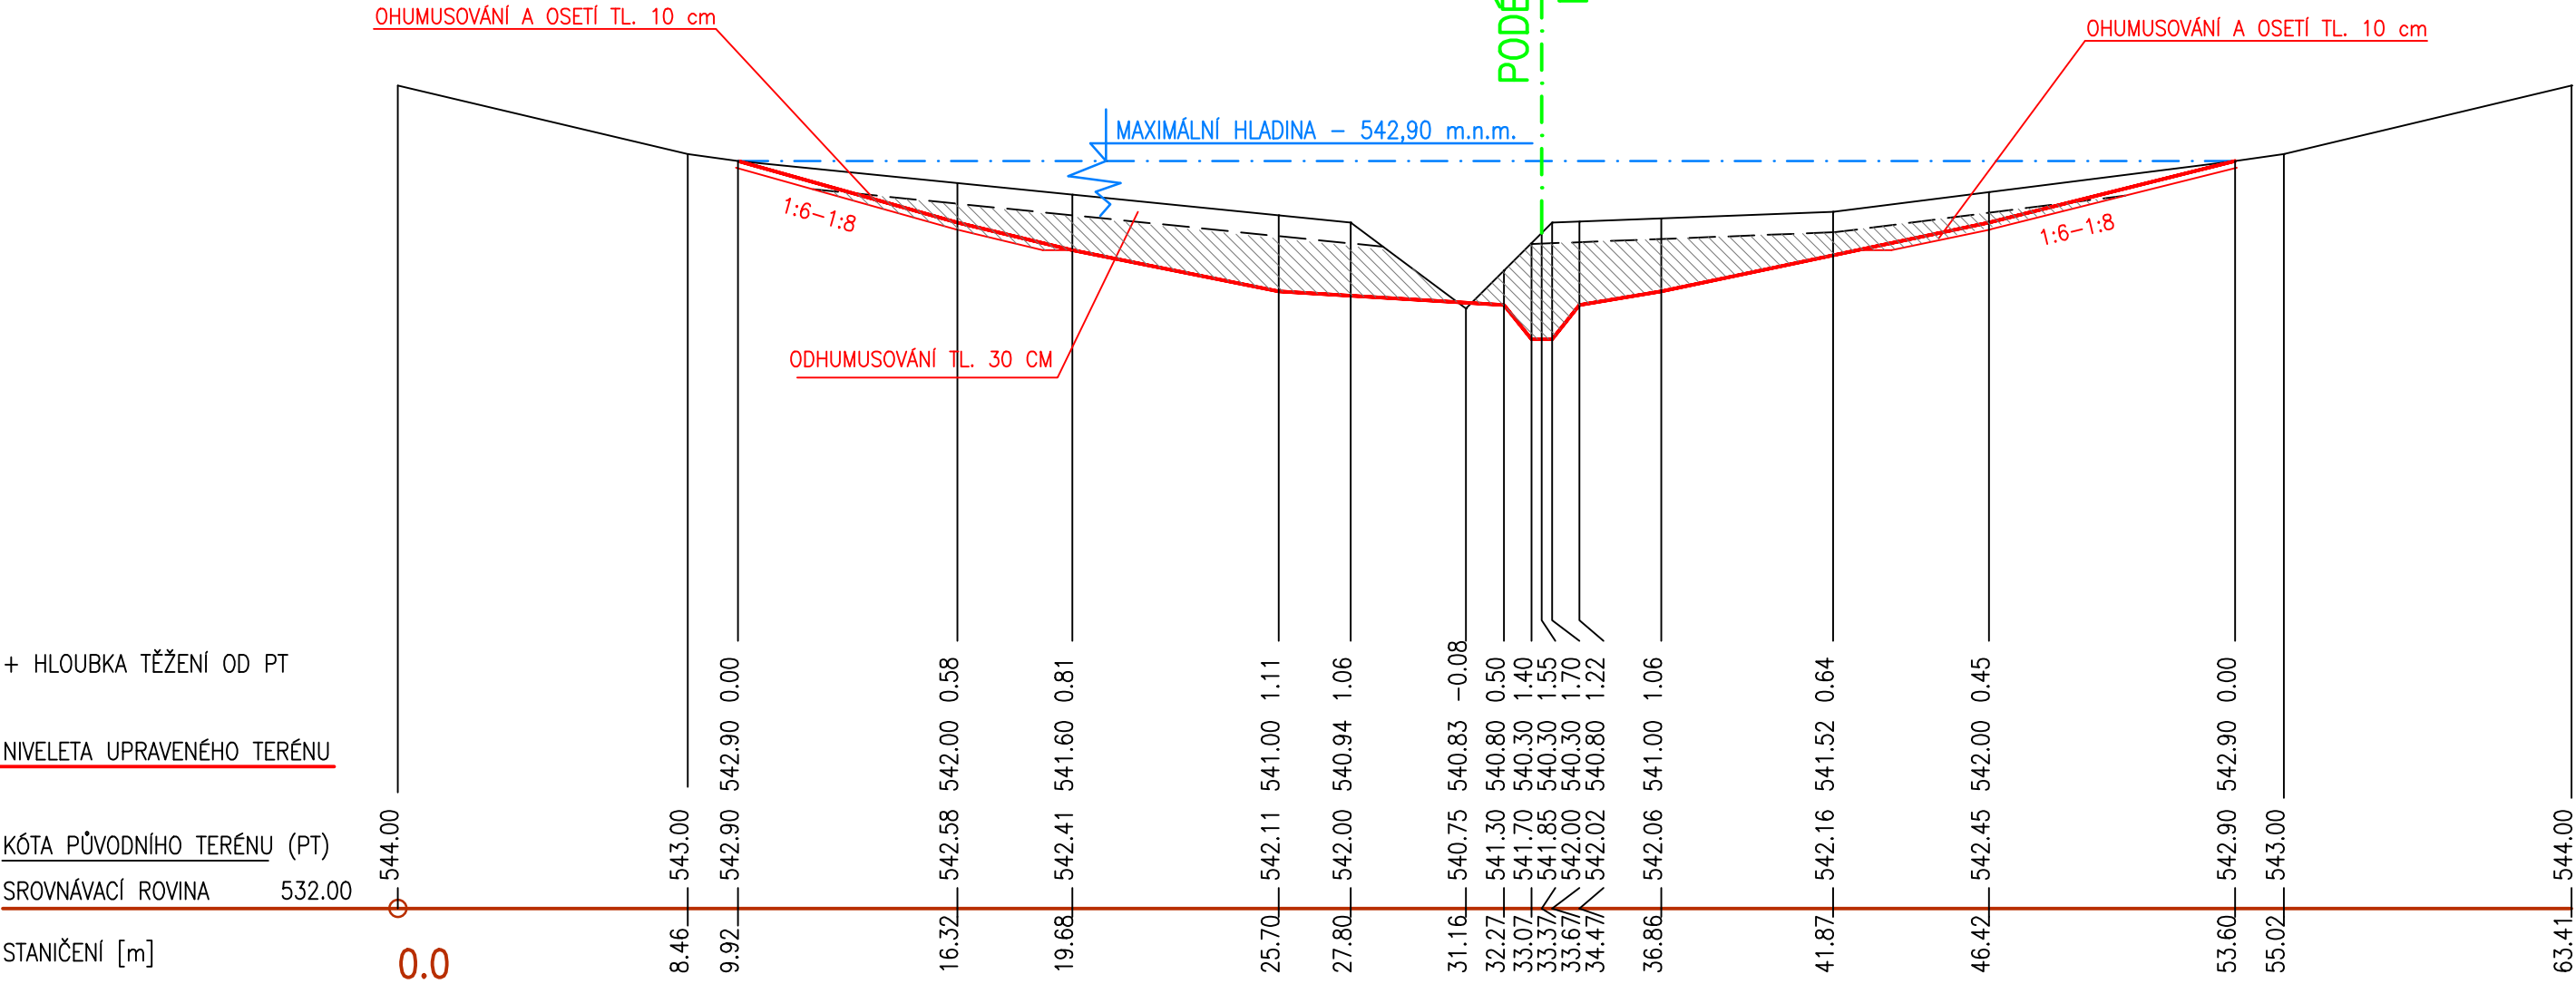

PODÉLNÝ PROFIL
NÁDRŽE



AUTORIZOVANÝ INŽENÝR : ING. JANA MÁCHOVÁ		VYPRACOVAL, KRESLIL : ING. JANA MÁCHOVÁ		ING. JANA MÁCHOVÁ VODOHOSPODÁŘSKÁ PROJEKCE	
MÍSTO STAVBY: k.ú. MĚKYNEC					
NÁZEV AKCE: VÝSTAVBA RETENČNÍ NÁDRŽE NAD OBCÍ MĚKYNEC na p.č. 1528					
NÁZEV VÝKRESU: PODÉLNÝ ŘEZ PF5				DATUM	ČERVENEC 2017
				STUPEŇ	DSP/PDPS
				MĚŘÍTKO: 1:200/100	ČÍSLO VÝKRESU: 12.