



**PŘED ZAPOČETÍM VÝROBY PŘEDLOŽÍ DODAVATEL AUTORŮM PROJEKTU KE SCHVÁLENÍ DÍLENSKOU DOKUMENTACÍ!
JAKÉKOLIV PŘÍPADNÉ ZMĚNY ČI ÚPRAVY V PROJEKTOVÉ DOKUMENTACI JE TŘEBA KONZULTOVAT
A NECHAT SCHVÁLIT AUTORY PROJEKTU !**

Hierarchie projektové dokumentace – v případě nesrovnalostí mezi jednotlivými částmi dokumentace platí, že:

- kóty napsané na výkresu platí, i když se liší od velikostí odměřených na stejném výkresu,
- výkresy podrobnějšího měřítká mají přednost před výkresy hrubšího měřítká, pořízenými ke stejnému datu,
- textová určení (specifikace) mají přednost před výkresy,
- úpravy povrchu v tabulkách a textových určeních (specifikacích) mají přednost před znázorněním na výkresech,
- bez ohledu na předcházející podmínky má dokumentace pozdějšího data vždy přednost před dokumentací dřívejšího data.
- umístění a specifikace koncových prvků v projektové dokumentaci jednotlivých speciálních profesí jsou směrné. Konkrétní typy, provedení a barevnost koncových prvků podléhají schválení autorů stavby na základě vzorkování.

SOUŘADNICOVÝ SYSTÉM: S-JTSK

VÝŠKOVÝ SYSTÉM: Bpv

ČÍSLO PARÉ

PROJEKT:	LÁVKA PRO PĚŠÍ A CYKLISTY PŘES VLTAVU V LUŽCI NAD VLTAVOU	
STUPEŇ PROJEKTU:	DOKUMENTACE PRO STAVEBNÍ POVOLENÍ (DSP)	
INVESTOR:	OBEC LUŽEC NAD VLTAVOU 1. Máje 176, 277 06 – Lužec nad Vltavou	
HLAVNÍ PROJEKTANT:	Ing. Petr Tej, Ph.D., Ing.arch. Marek Blank Nad Trať 386/15, 160 00 Praha 6 – Dejvice, t: +420 775602006, e: marek.blank@seznam.cz	
ZODPOVĚDNÝ PROJEKTANT:	Ing.arch. Marek Blank	
PROJEKČNÍ TÝM:	Ing. Petr Tej, Ph.D., Ing.arch. Marek Blank Doc.Ing. Lukáš Vráblík, Ph.D., Ing. Jan Mourek, Ing. arch. Alena Tejová	
ČÁST DOKUMENTACE:	DOPLNĚNÍ PROJEKTOVÉ DOKUMENTACE	DATUM: 6/2018
VÝKRES:	6	MĚŘÍTKO: —
SOUBOR DETAILŮ		

OBSAH:

1.	SCHÉMA VYZTUŽENÍ OPĚRY OP10	1:50
2.	SCHÉMA VYZTUŽENÍ ZÁKLADU P20	1:50
3.	SCHÉMA VYZTUŽENÍ OPĚRY OP30	1:50
4.	SCHÉMA VYZTUŽENÍ PILOTY	1:25, 1:50
5.	SCHÉMA MOSTNÍHO ZÁVĚRU	1:10, 1:25

SCHÉMA VYZTUŽENÍ 1:50

OPĚRA OP30

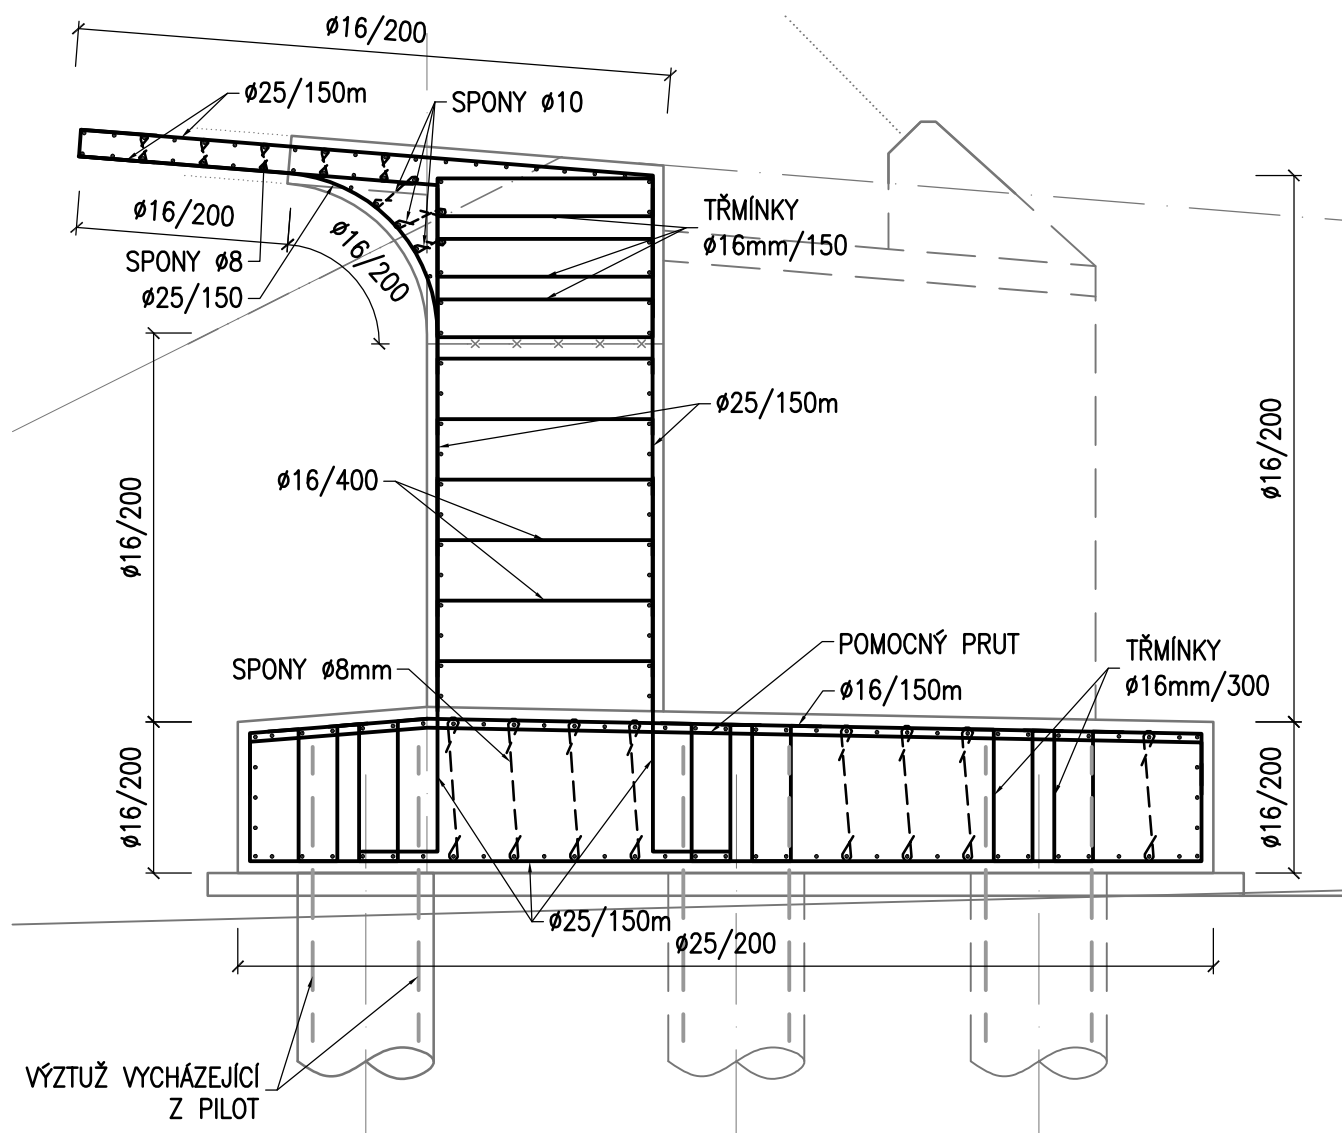


SCHÉMA ROZMÍSTĚNÍ



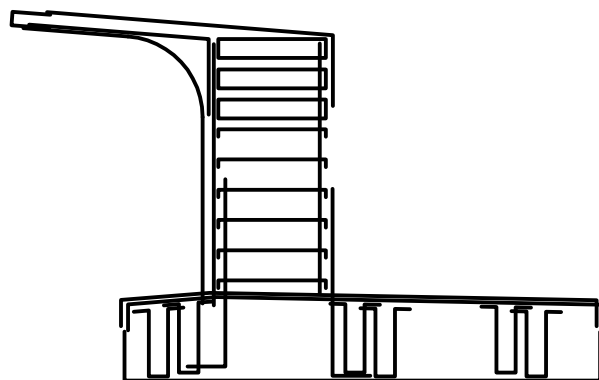


SCHÉMA VYZTUŽENÍ 1:50

PILOTY Ø900mm

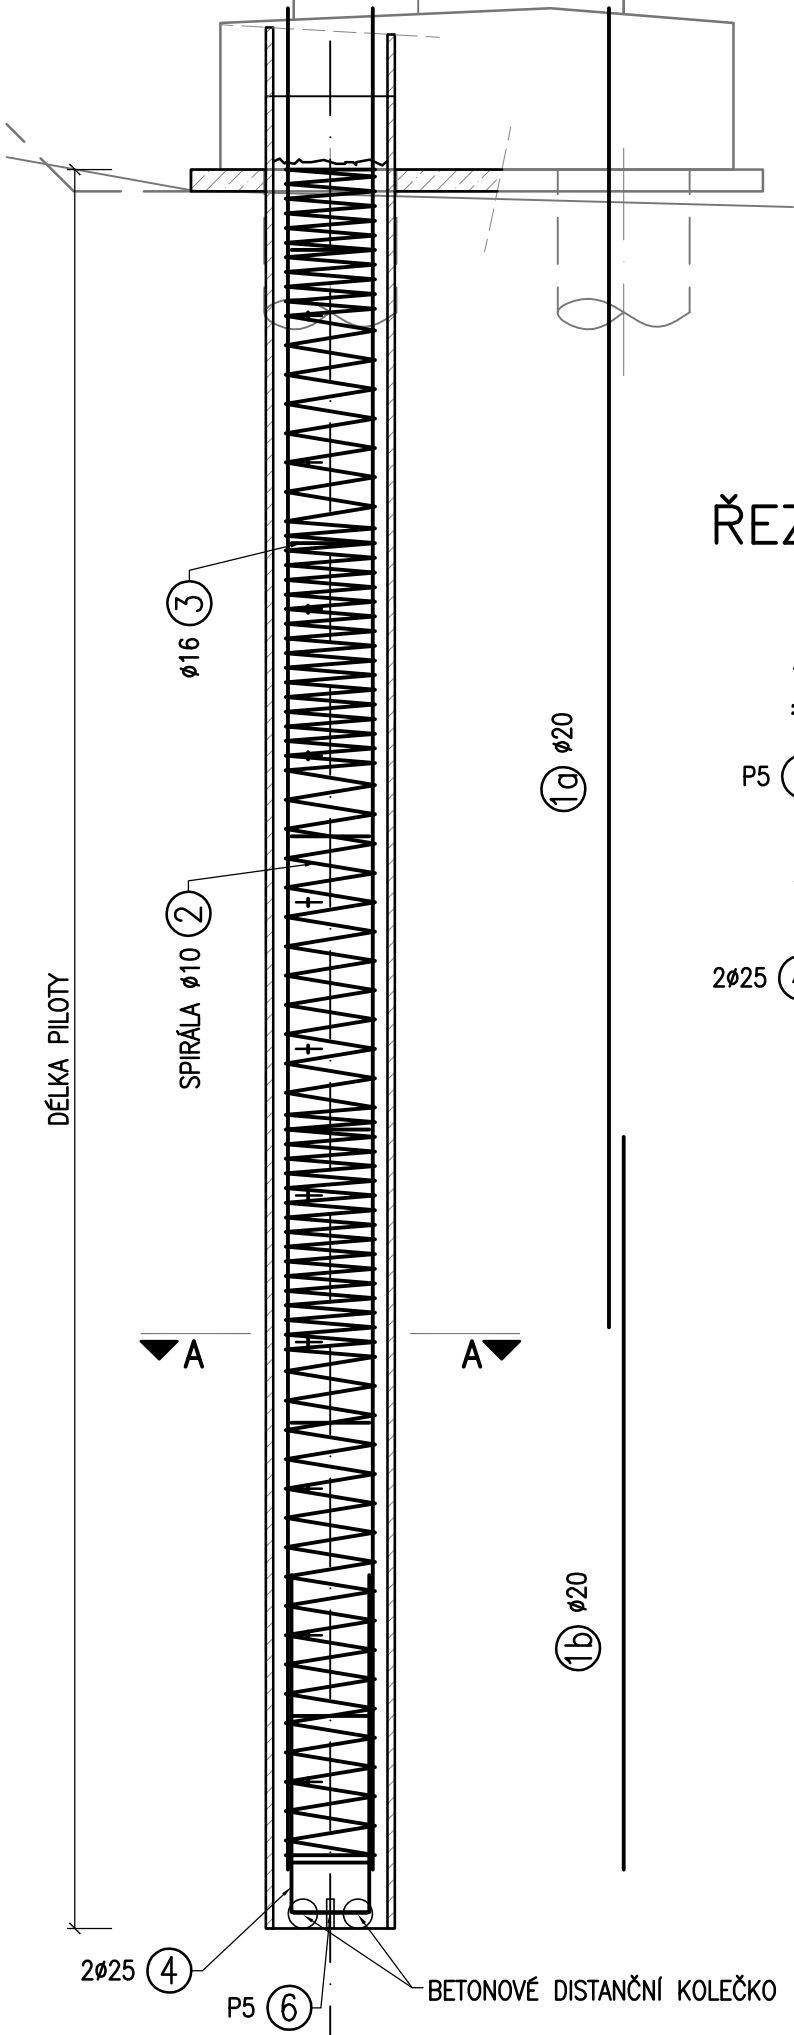


ŘEZ "A-A" 1:25

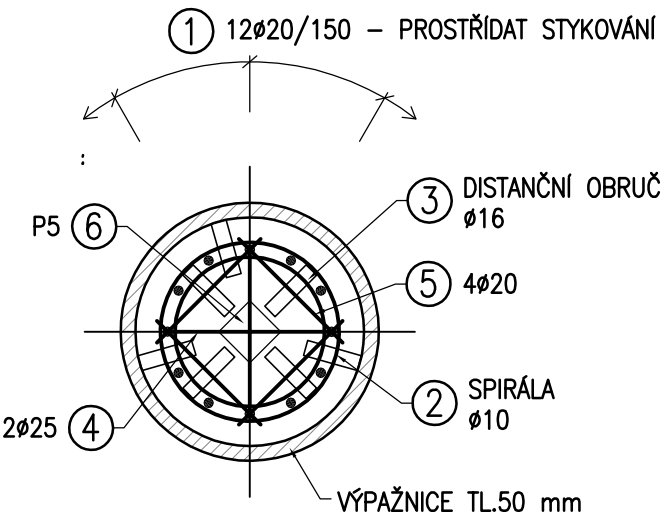

ŘEZ A-A 1:10

SCHÉMA MOSTNÍHO ZÁVĚRU

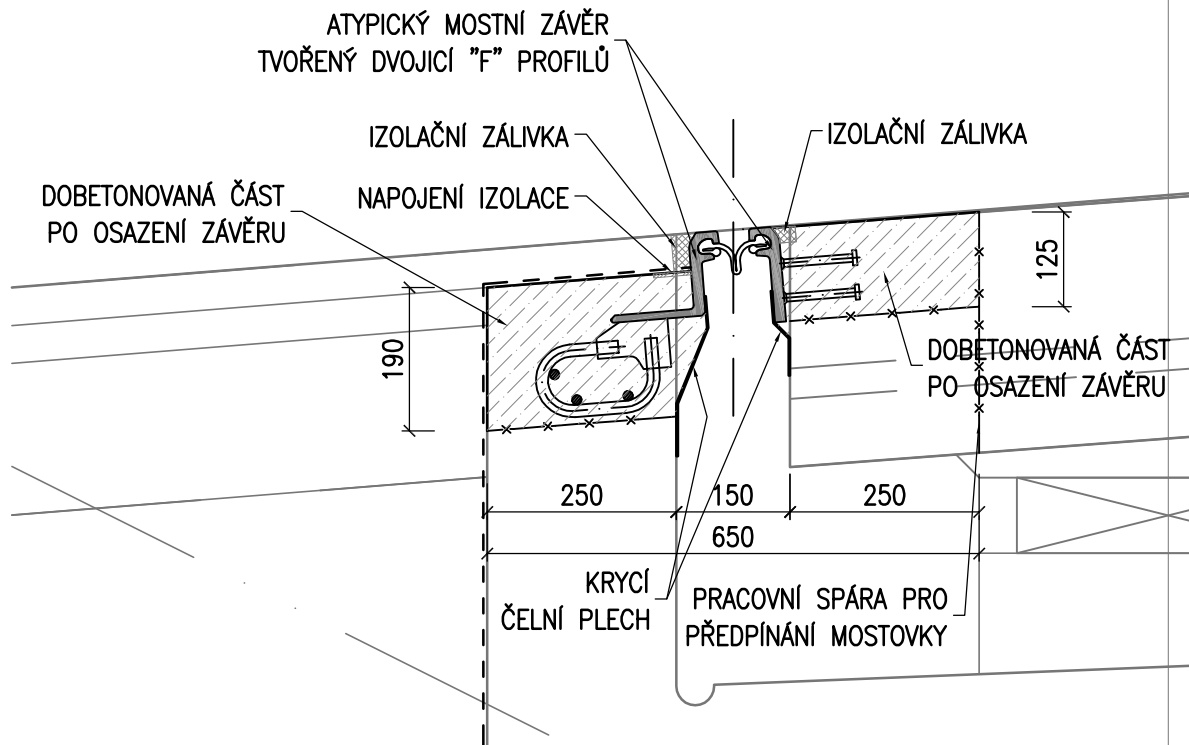

ČELNÍ POHLED 1:25

SCHÉMA MOSTNÍHO ZÁVĚRU

