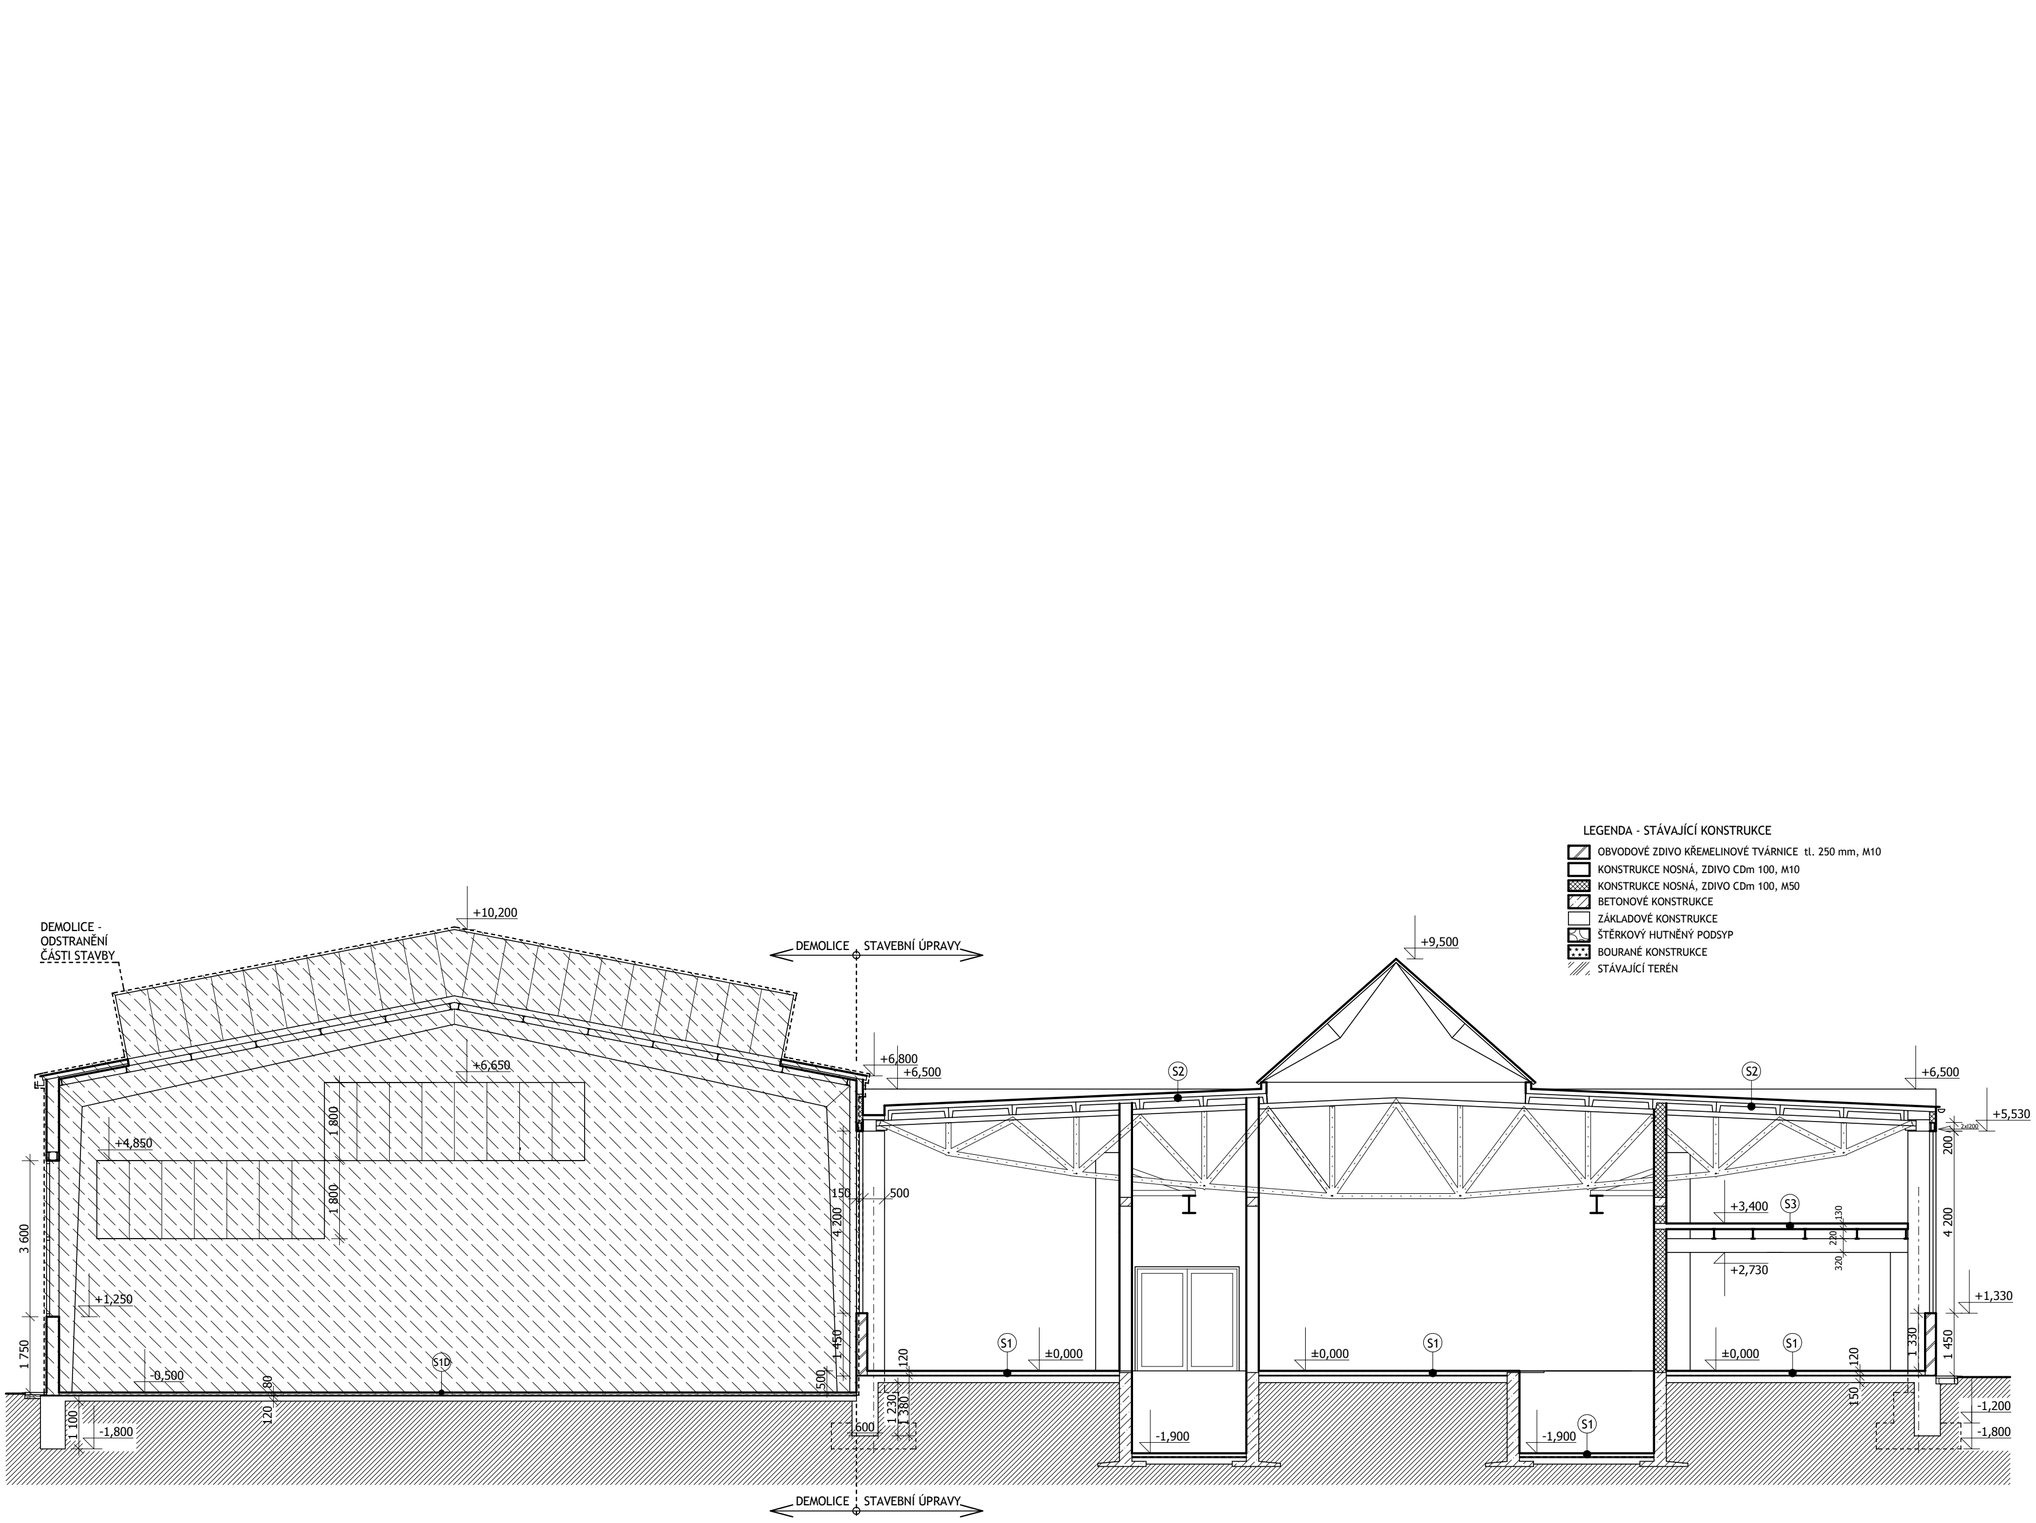

LEGENDA - STÁVAJÍCÍ KONSTRUKCE

- OBVODOVÉ ZDIVO KŘEMELINOVÉ TVÁRNICE tl. 250 mm, M10
- KONSTRUKCE NOSNÁ, ZDIVO CDm 100, M10
- KONSTRUKCE NOSNÁ, ZDIVO CDm 100, M50
- BETONOVÉ KONSTRUKCE
- ZÁKLADOVÉ KONSTRUKCE
- ŠTĚRKOVÝ HUTNĚNÝ PODSYP
- BOURANÉ KONSTRUKCE
- STÁVAJÍCÍ TERÉN

STÁVAJÍCÍ SKALDBY

S1
BETONOVÁ PODLAHA tl. 120 mm
HYDROIZOLACE - 2x SKLOBIT
ASFALTOVÝ NÁTĚR 250g/m²
PODKLADNÍ BETON tl.150 mm
ROSTLÝ TERÉN

S1D
BETONOVÁ PODLAHA tl. 80 mm
HYDROIZOLACE - 2x SKLOBIT
ASFALTOVÝ NÁTĚR 250g/m²
PODKLADNÍ BETON tl.120 mm
ROSTLÝ TERÉN

S2
NÁTĚR RUBELON
HYDROIZOLACE - 2x ASFALTOVÁ LEPENKA
TEPELNÁ IZOLACE CALOFRIG tl. 60 mm
PROSÁTÁ ŠKVÁRA tl. 30 mm
STROPNÍ KONSTRUKCE:
ŽEL. BET. PANELY 150/6000 mm
PŘÍHRADOVÝ NOSNÍK

S3
BETONOVÁ STROPNÍ KONSTRUKCE

ZOD. PROJEKTANT:	Ing. arch. Stanislav Pour, Vančurova 2904, Tábor 390 01 tel.: 603 568 004, email: s.pour@seznam.cz	ÚČEL: PROJEKT K ÚŘ A STAVEBNÍMU POVOLENÍ
INVESTOR:	Obec Hrdějovice, Dlouhá 221, Hrdějovice 373 61	
NÁZEV AKCE:	**REKONSTRUKCE OBJEKTU POŽÁRNÍ ZBROJNICE** katastrální území Hrdějovice, p.č. 482/1, 482/3, 483/2, 483/3, Luční 80, Hrdějovice	DATUM: 06/2016
OBSAH VÝKRESU:	ŘEZ PŘÍČNÝ - STÁVAJÍCÍ STAV, BOURANÉ KONSTRUKCE	MĚŘÍTKO: 1:100 / Č. VÝKRESU: 05