


POHLED VÝCHODNÍ

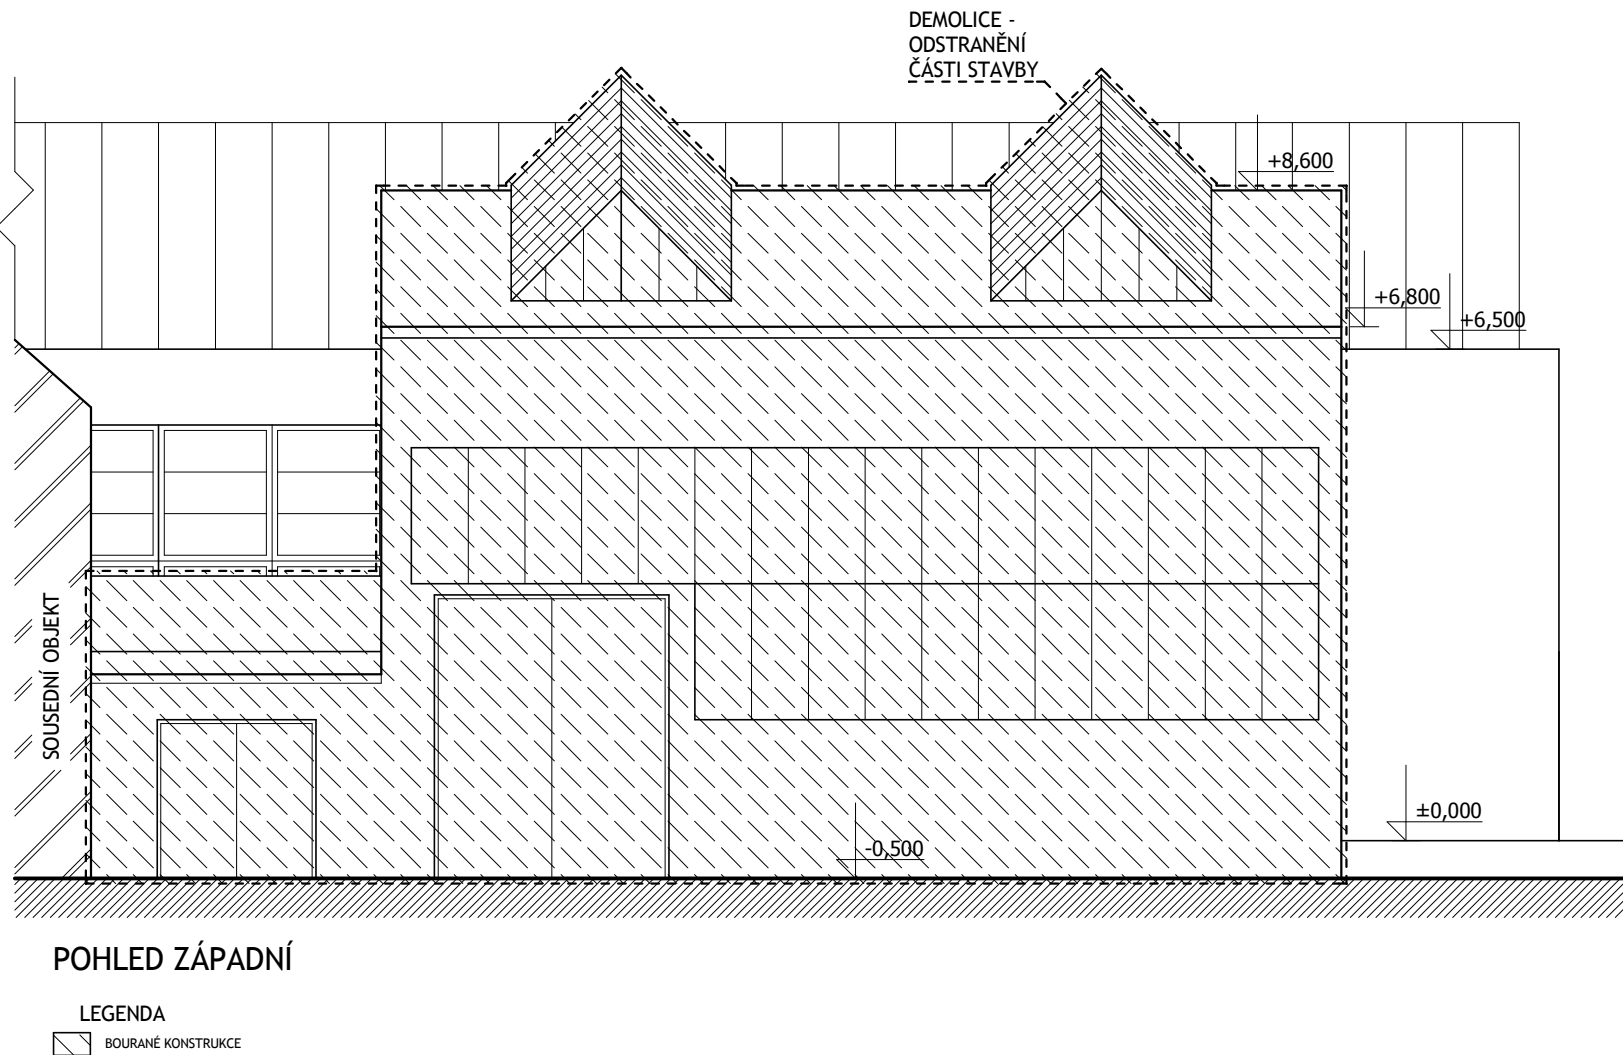

ZOD. PROJEKTANT: Ing. arch. Stanislav Pour, Vančurova 2904, Tábor 390 01	ÚČEL: PROJEKT K ŮŘ A STAVEBNÍMU POVOLENÍ	
tel.: 603 568 004, email: s.pour@seznam.cz		
INVESTOR: Obec Hrdějovice, Dlouhá 221, Hrdějovice 373 61	DATUM: 06/2016	
NÁZEV AKCE: REKONSTRUKCE OBJEKTU POŽÁRNÍ ZBROJNICE katastrální území Hrdějovice, p.č. 482/1, 482/3, 483/2, 483/3, Luční 80, Hrdějovice		
OBSAH VÝKRESU: POHLEDY - STÁVAJÍCÍ STAV, BOURANÉ KONSTRUKCE	MĚŘÍTKO: 1:100	Č. VÝKRESU: 06