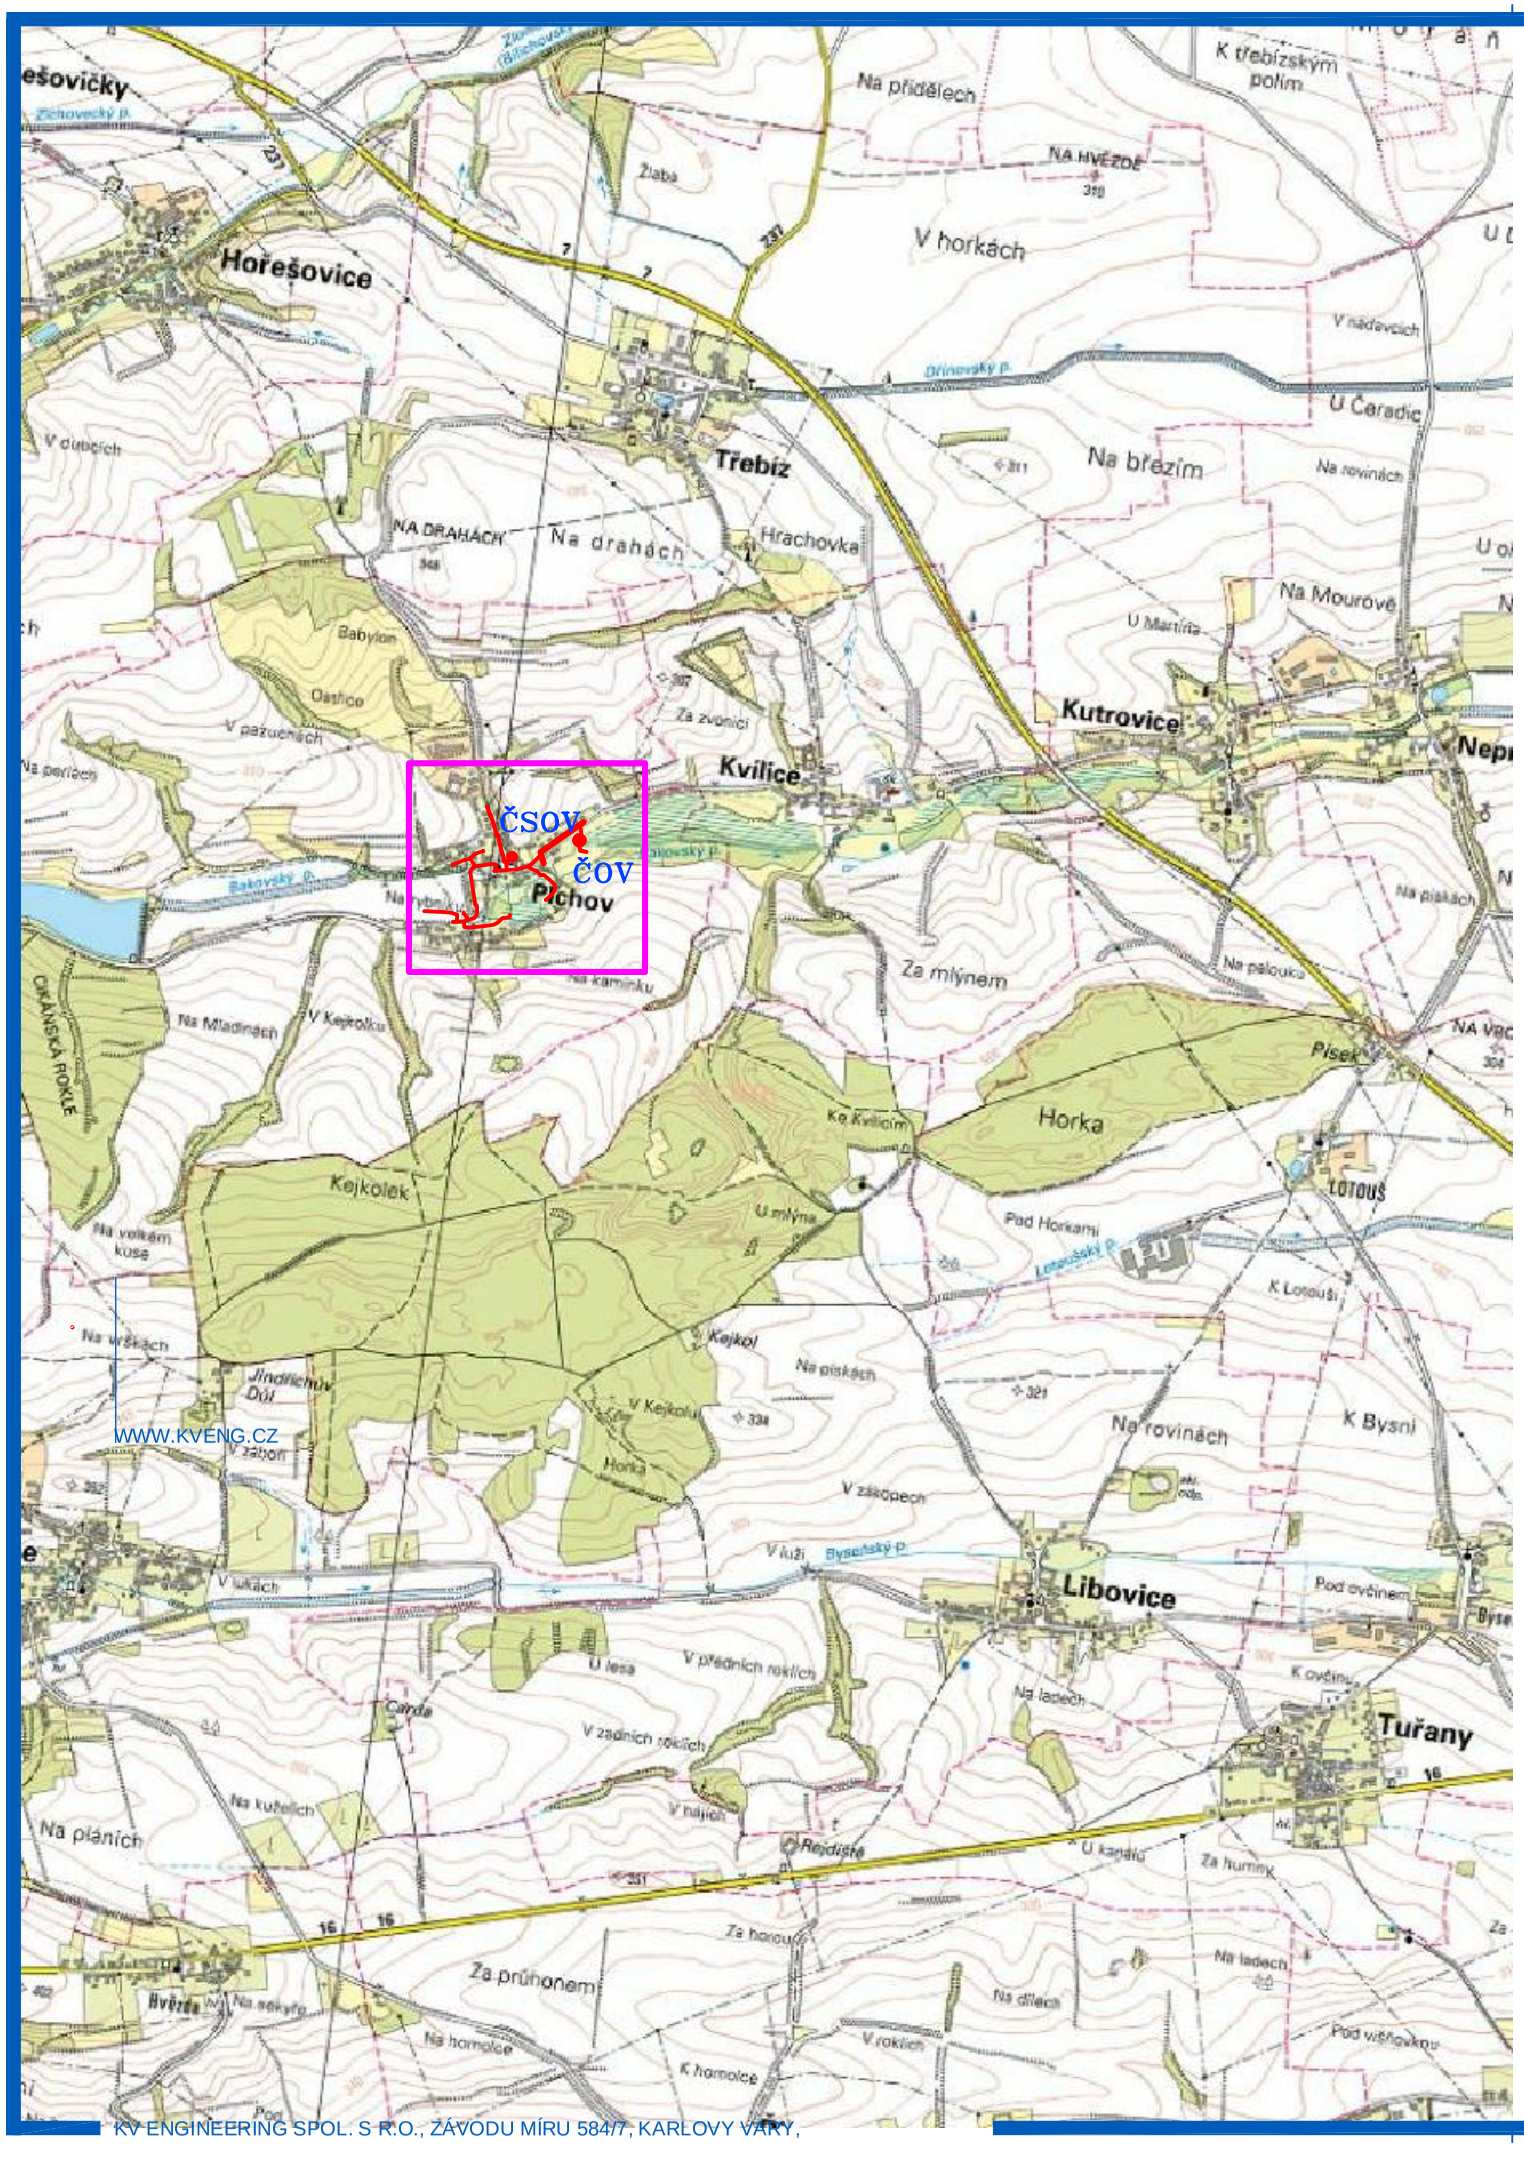


LEGENDA

KANALIZACE - NÁVRH

ČISTÍRNA ODPADNÍCH VOD

ČERPACÍ STANICE ODPADNÍCH VOD

navrhl:	ING. ANDREOVSKÁ	***odp.proj.:***	FRANTIŠEK PRSKAVEC
kraj:	STŘEDOČESKÝ	***stavební úřad:***	SLANÝ
obec:	PLCHOV	***stupeň:***	DPS
datum:	8/2016	***zakázka číslo:***	15043
investor:	obec PLCHOV, Plchov čp.64, 273 75 Třebíz		
místo stavby:	PLCHOV		

KV ENGINEERING SPOL. S R.O.
ZÁVODU MÍRU 584/7, KARLOVY VARY
PSČ 360 17,
Tel.: 353447911 Fax: 353447929

Název projektu:

PLCHOV
KANALIZACE A ČISTÍRNA ODPADNÍCH VOD

SO(PS):			
profese:	C. SITUAČNÍ VÝKRESY		
příloha:	SITUAČNÍ VÝKRES ŠIRŠÍCH VZTAHŮ	***číslo přílohy:***	C.1
formát:	2 A4	***měřítko:***	1:25000

Výkres je duševním majetkem firmy KV engineering spol. s r.o., nesmí být použit a kopírován třetí osobou, jí předán či jinak s ním nakládáno bez písemného souhlasu firmy KV engineering spol. s r.o.

PDF vytvořeno zkušební verzí pdfFactory Pro www.fineprint.cz