
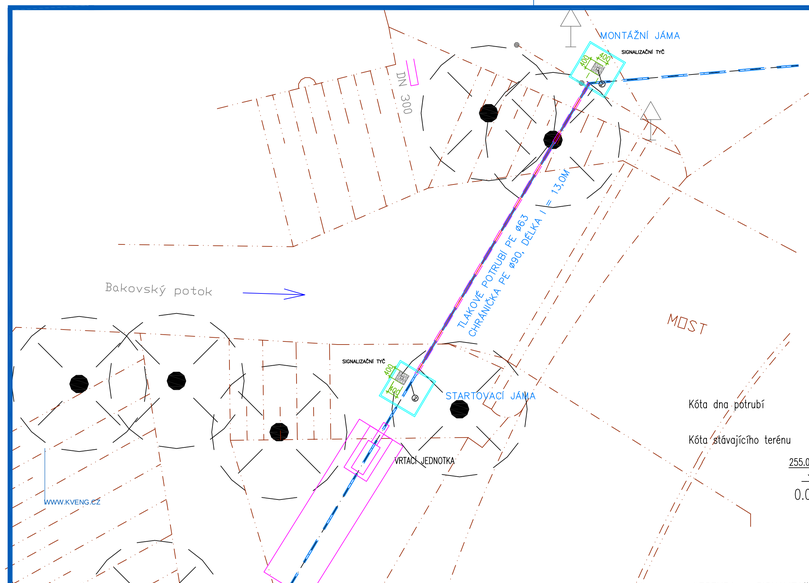


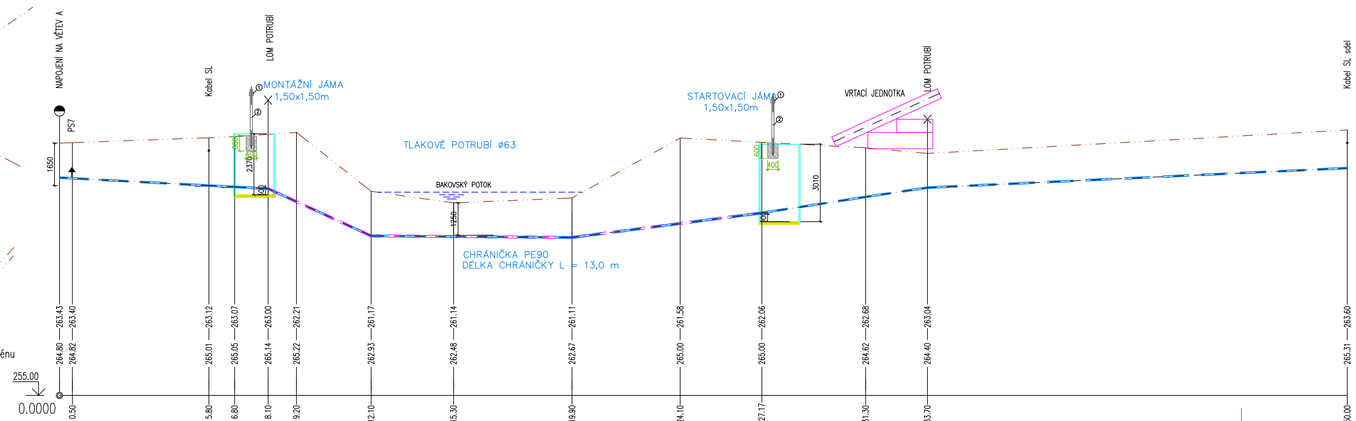

LEGENDA – SIGNALIZAČNÍ TYČ
①Tabulka pro označení místa křížení potrubí s potokem
②Trubka ocelová bezešvá – DN 54x4,5mm; dl.2,20m; 12,1 Kg
s tabulkou označující místo křížení potrubí s potokem

POZNÁMKA :

PŘED ZAHÁJENÍM VÝKOPOVÝCH PRACÍ JE NUTNO ŘÁDNĚ VYTÝČIT VŠECHNY ZNÁMÉ INŽ.SÍTĚ.
JEJICH ZÁKRES NA SITUACI JE POUZE ORIENTAČNÍ PODLE PODKLADŮ JEDNOTLIVÝCH SPRÁVCŮ SÍTÍ

POZNÁMKA

STĚNY STARTOVACÍ I MONTÁŽNÍ JÁMY JE NUTNO ZAJISTIT PROTI SESUNUTÍ

ROZMĚRY STARTOVACÍ A MONTÁŽNÍ JÁMY BUDOU UPŘESNĚNY DODAVATELSKOU FIRMOU

STARTOVACÍ A MONTÁŽNÍ JÁMA BUDOU UMÍSTĚNY MIMO SILNIČNÍ PŘÍKOPY

VEDENÍ STÁVAJÍCÍCH SÍTÍ ZASAHUJÍCÍ DO MONTÁŽNÍCH (STARTOVACÍCH) JAM BUDE DOČASNĚ ZAJIŠTĚNO

PŘED ZŘÍZENÍM PAŽENÍ BUDOU ZJIŠTĚNY PRŮBĚHY STÁVAJÍCÍCH SÍTÍ, ABY TATO VEDENÍ NEBYLA PAŽENÍM POŠKOZENA

navrhl:	ING. ANDREOVSKÁ	odp.proj.:	FRANTIŠEK PRSKAVEC
kraj:	STŘEDOČESKÝ	stavební úřad:	SLANÝ
obec:	PLCHOV	stupeň:	DPS
datum:	8/2016	zakázka číslo:	15043
investor:	obec PLCHOV, Plchov čp.64, 273 75 Třebíz		
místo stavby:	PLCHOV		

Název projektu:

PLCHOV
KANALIZACE A ČISTÍRNA ODPADNÍCH VOD

SO(PS):	SO 01. SPLAŠKOVÁ KANALIZACE
profese:	D.1 SPLAŠKOVÁ KANALIZACE
p/Roha:	PODRVT POD POTOKEM - VĚTEV "B"

KV ENGINEERING SPOL. S R.O.
ZÁVODU MÍRU 584/7, KARLOVY VARY
PSČ 360 17,
Tel.: 353447911 Fax: 353447929

Číslo přílohy: D.1.1.5

Výkres je duševním majetkem firmy KV engineering spol. s r.o., nesmí být použit a kopírován či jinak s ním nakládáno bez písemného souhlasu firmy KV engineering spol. s r.o.

formát: A4 | měřítko: 1:100

PDF vytvořeno zkušební verzí pdfFactory Pro www.fineprint.cz