
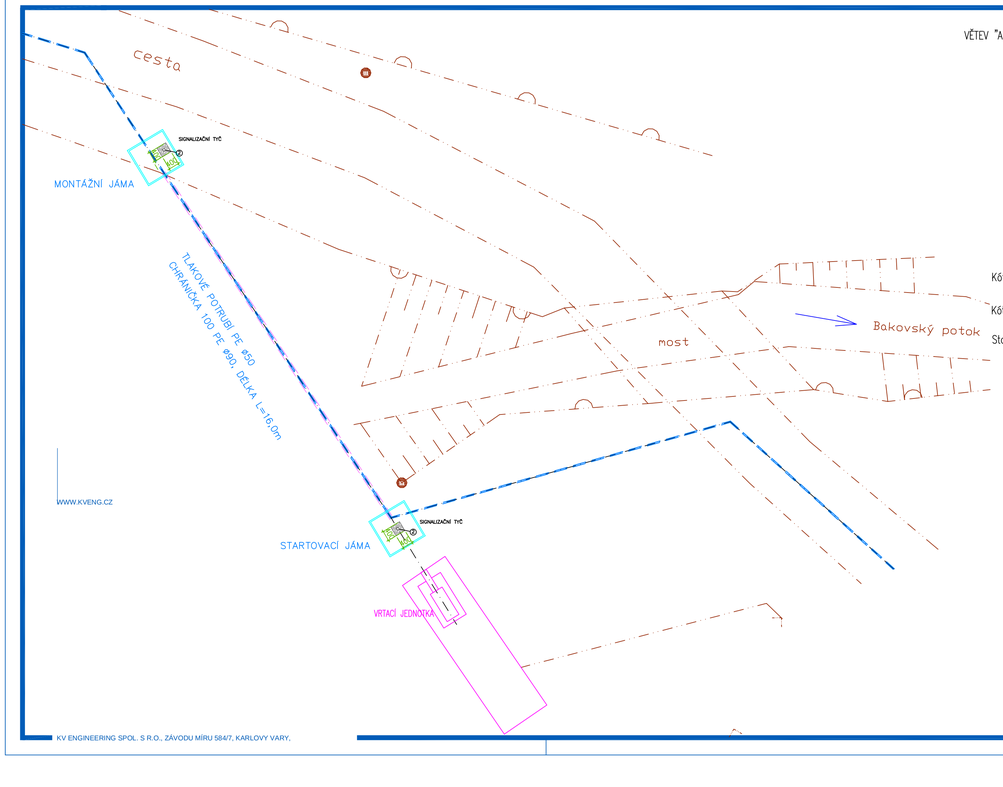



VĚTEV "A1"

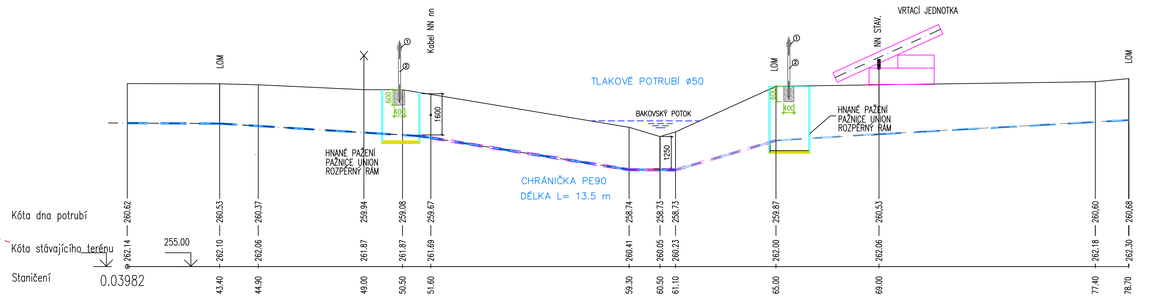


LEGENDA – SIGNALIZAČNÍ TYČ
①Tabulka pro označení místa křížení potrubí s potokem
②Trubka ocelová bezešvá – DN 54x4,5mm; dl.2,20m; 12,1 Kg
s tabulkou označující místo křížení potrubí s potokem

## POZNÁMKA :

PŘED ZAHÁJENÍM VÝKOPOVÝCH PRACÍ JE NUTNO ŘÁDNĚ VYTÝČIT VŠECHNY ZNÁMÉ INŽ.SÍTĚ.
JEJICH ZÁKRES NA SITUACI JE POUZE ORIENTAČNÍ PODLE PODKLADŮ JEDNOTLIVÝCH SPRÁVCŮ SÍTÍ

## POZNÁMKA

STĚNY STARTOVACÍ I MONTÁŽNÍ JÁMY JE NUTNO ZAJISTIT PROTI SESUNUTÍ

ROZMĚRY STARTOVACÍ A MONTÁŽNÍ JÁMY BUDOU UPŘESNĚNY
DODAVATELSKOU FIRMOU

STARTOVACÍ A MONTÁŽNÍ JÁMA BUDOU UMÍSTĚNY MIMO SILNIČNÍ PŘÍKOPY

VEDENÍ STÁVAJÍCÍCH SÍTÍ ZASAHUJÍCÍ DO MONTÁŽNÍCH (STARTOVACÍCH)

JAM BUDE DOČASNĚ ZAJIŠTĚNO

PŘED ZŘÍZENÍM PAŽENÍ BUDOU ZJIŠTĚNY PRŮBĚHY STÁVAJÍCÍCH SÍTÍ,
ABY TATO VEDENÍ NEBYLA PAŽENÍM POŠKOZENA

| | | | |
|---|---|---|---|
| *navrhl:* | ING. ANDREOVSKÁ | *odp.proj.:* | FRANTIŠEK PRSKAVEC |
| *kraj:* | STŘEDOČESKÝ | *stavební úřad:* | SLANÝ |
| *obec:* | PLCHOV | *stupeň:* | DPS |
| *datum:* | 8/2016 | *zakázka číslo:* | 15043 |
| *investor:* | obec PLCHOV, Plchov čp.64, 273 75 Třebíz | | |
| *místo stavby:* | PLCHOV | | |

KV ENGINEERING spol. s r.o.
ZÁVODU MÍRU 584/7, KARLOVY VARY
PSČ 360 17,
Tel.: 353447911 Fax: 353447929

*Název projektu:*
PLCHOV
KANALIZACE A ČISTÍRNA ODPADNÍCH VOD

| | | | |
|---|---|---|---|
| *SO(PS):* | SO 01 SPLAŠKOVÁ KANALIZACE | | |
| *profese:* | D.1 KANALIZACE GRAVITAČNÍ A VÝTLAK | | |
| *příloha:* | PODRVT POD POTOKEM - VĚTEV "A1" | *číslo příl/výkr:* | D.1.16 |

*Výkres je duševním majetkem firmy KV engineering spol. s r.o., nesmí být použit a kopírován tř'etí osobou, jí předán či jinak s ním nakládáno bez písemného souhlasu firmy KV engineering spol. s r.o.*

*formát:* A4 *měřítko:* 1:100



PDF vytvořeno zkušební verzí pdfFactory Pro www.fineprint.cz