
WWW.KVENG.CZ


PROTLAK POD KOMUNIKACÍ VĚTEV "A2"


PODÉLNÝ ŘEZ A-A'

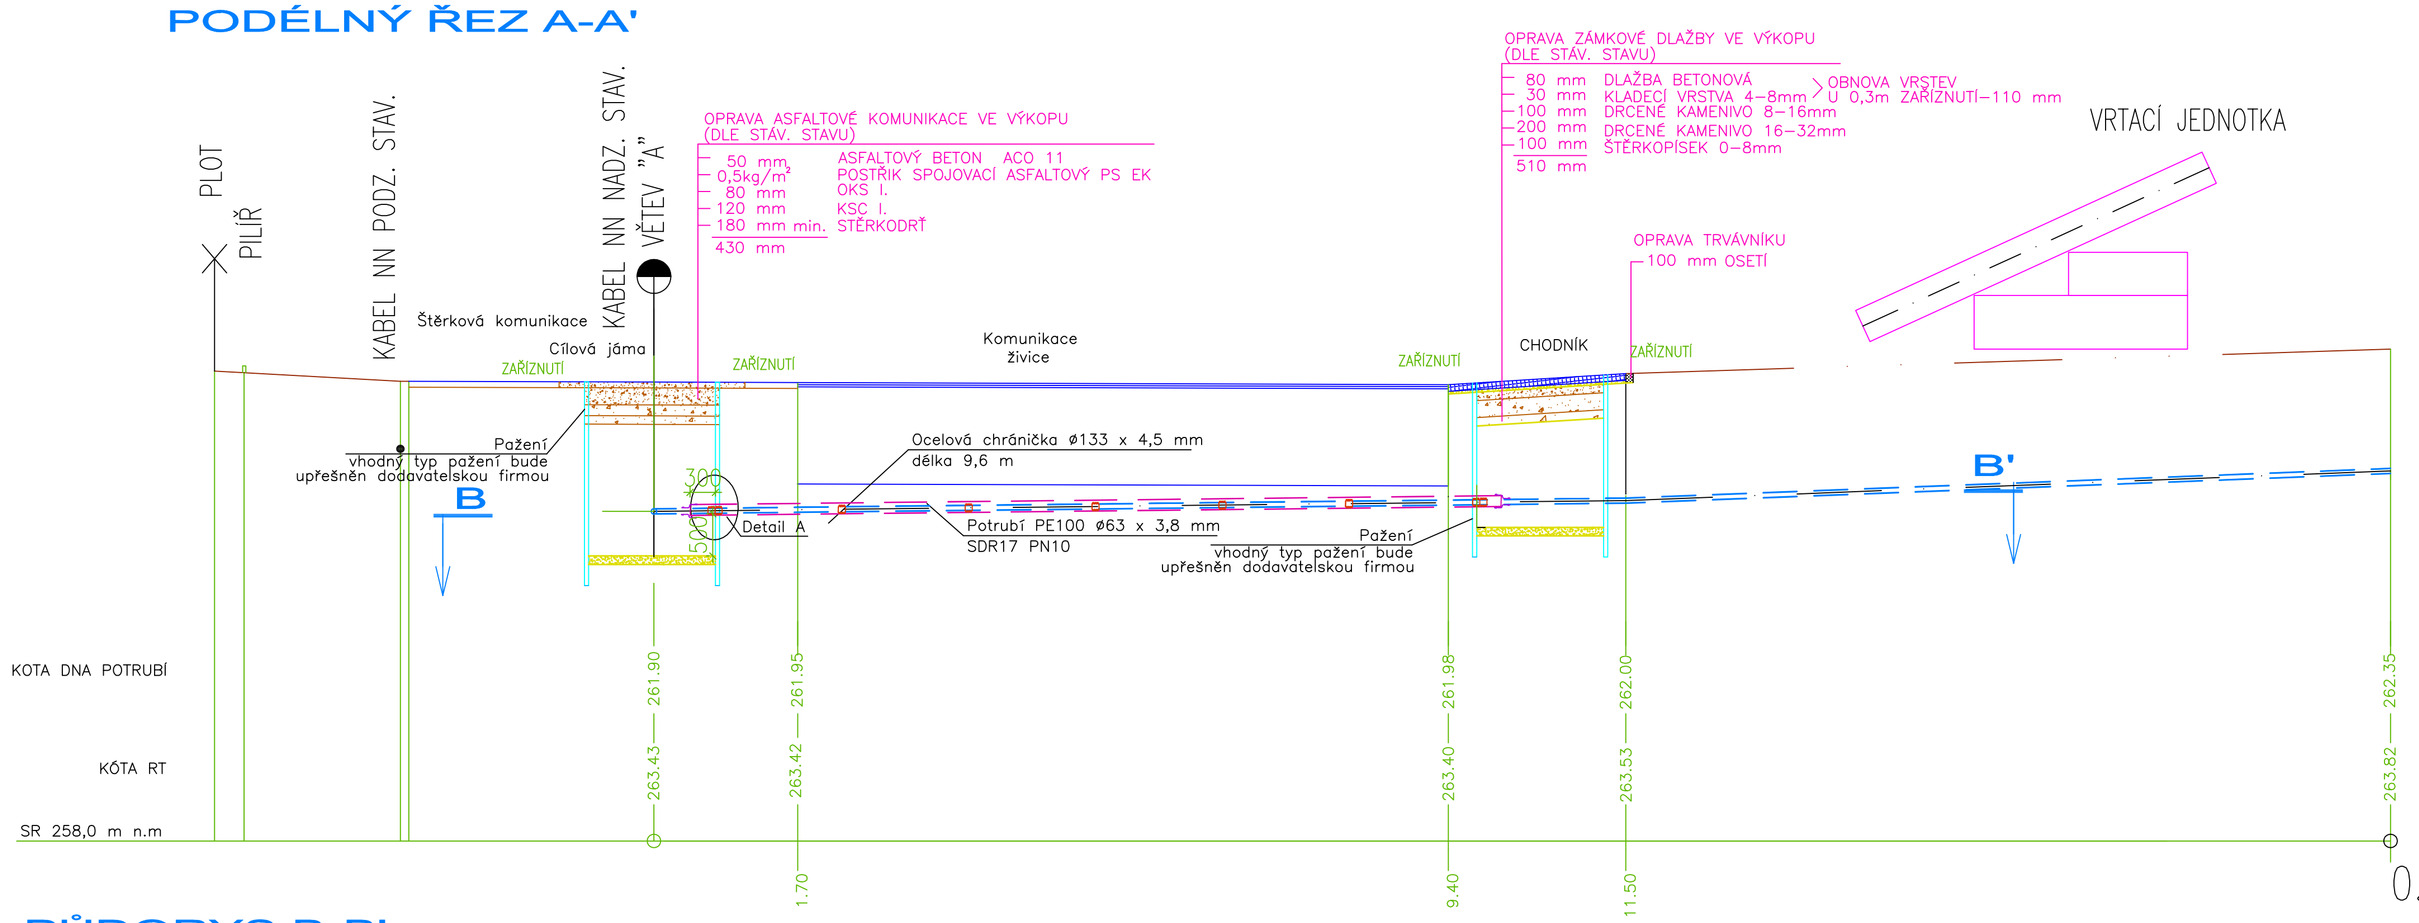

VRTACÍ JEDNOTKA

ULOŽENÍ POTRUBÍ V OCELOVÉ CHRÁNIČCE – 1:10

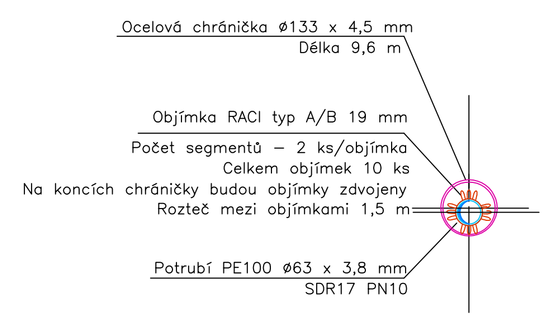

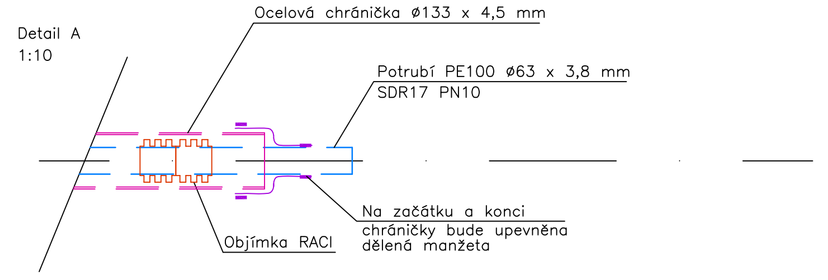

PŮDORYS B-B'

WWW.KVENG.CZ

- KONCE CHRÁNIČEK JE NUTNO OPATŘIT DĚLENOU MANŽETOU.
- STĚNY JAM JE NUTNO ZAJISTIT PROTI SESUNUTÍ. VHODNÝ TYP PAŽENÍ BUDE UPŘESNĚN DODAVATELSKOU FIRMOU.
- ROZMĚRY STARTOVACÍ A CÍLOVÉ JÁMY BUDOU UPŘESNĚNY DODAVATELSKOU FIRMOU.
- STARTOVACÍ A MONTÁŽNÍ JÁMA BUDE UMÍSTNĚNA MIMO SILNIČNÍ PŘÍKOPY.

UPOZORNĚNÍ:
- PŘED ZAHÁJENÍM VÝKOPOVÝCH PRACÍ JE NUTNO VYTÝČIT VŠECHNY STÁVAJÍCÍ INŽ. SÍTĚ. JEJICH ZÁKRES V SITUACI JE POUZE ORIENTAČNÍ PODLE PODKLADŮ JEDNOTLIVÝCH SPRÁVCŮ VEDENÍ.

navrhl:	ING. ANDREOVSKÁ	*odp.proj.:*	FRANTIŠEK PRSKAVEC
kraj:	STŘEDOČESKÝ	*stavební úřad:*	SLANÝ
obec:	PLCHOV	*stupeň:*	DPS
datum:	08.2016	*zakázka číslo:*	15043
investor:	OBEC PLCHOV, Plchov čp. 64, 273 75 Třebíz		
místo stavby:	PLCHOV		

Název projektu:

PLCHOV
KANALIZACE A ČISTÍRNA ODPADNÍCH VOD

SO(PS):	SO 01 SPLAŠKOVÁ KANALIZACE		
profese:	D.1 SPLAŠKOVÁ KANALIZACE		
příloha:	PROTLAK POD KOMUNIKACÍ - VĚTEV "A2"	*číslo p/lohy:*	D.1.17
formát:	8 A4	*měřítko:*	1:50

ENGINEERING spol. s r.o.
ZÁVODU MÍRU 584/7, KARLOVY VARY
PSČ 360 17,
Tel.: 353447911 Fax: 353447929

Výkres je duševním majetkem firmy KV engineering spol. s r.o., nesmí být použit a kopírován třetí osobou, ji předán či jinak s ním nakládáno bez písemného souhlasu firmy KV engineering spol. s r.o.

PDF vytvořeno zkušební verzí pdfFactory Pro www.fineprint.cz