TLAKOVÁ KANALIZACE PODÉLNÝ PROFIL


Měřítko 1:500/100

větev A

Legenda

Stávající terén


Upravený terén

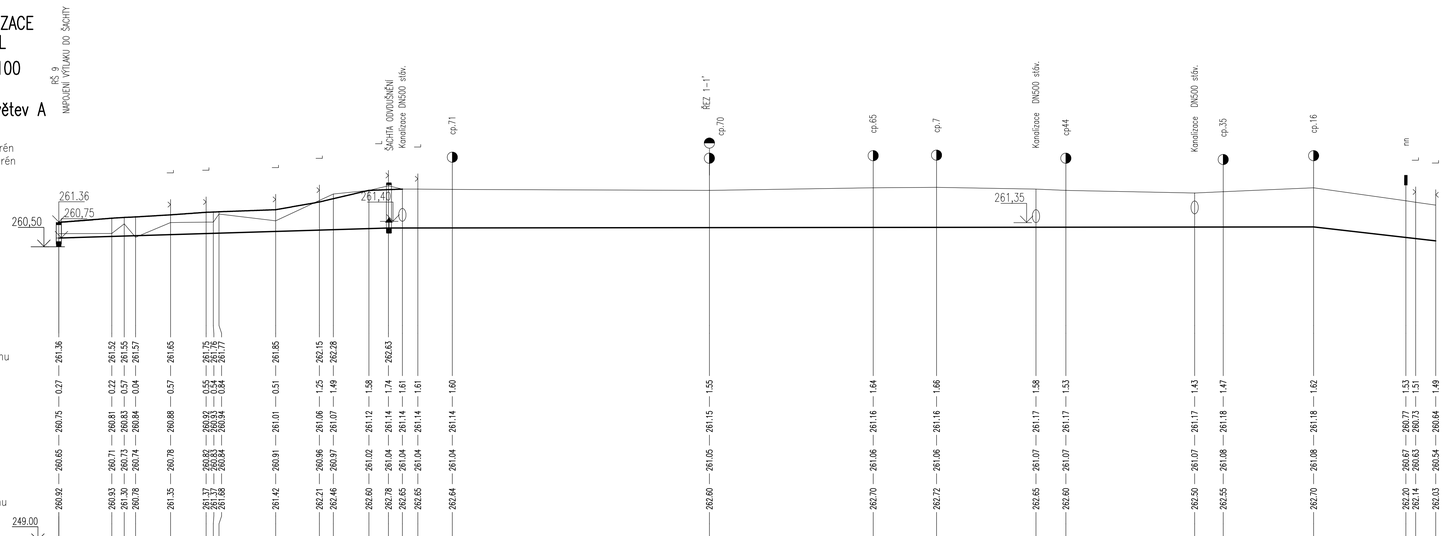

Katastrální území	Plchov
Druh povrchu	Neplod.puda / Silnice asfaltová
Vzdálenost šachet	715.00
Číslo šachty – hloubka m	

VZOROVÝ ŘEZ ULOŽENÍ POTRUBÍ

a) V KOMUNIKACI b) VE VOLNÉM TERÉNU

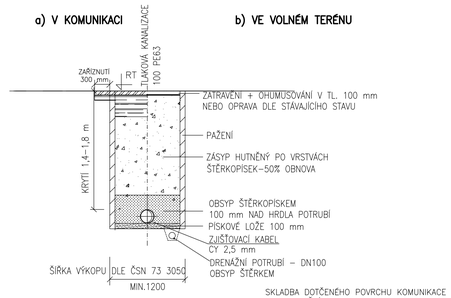

SKLADBA DOTČENÉHO POVRCHU KOMUNIKACE KONSTRUKČNÍ VRSTVY

ABS III – 50 mm
OKS I – 80 mm
KSC I – 120 mm
ŠD – 180 mm

POZNÁMKA

- PŘI POKLÁDCE POTRUBÍ BUDOU DODRŽENY POKYNY KONKRÉTNÍHO VÝROBCE POTRUBÍ
- PŘI HLOUBKÁCH VÝKOPU VĚTŠÍCH NEŽ 1,2 m BUDE POUŽIT VHODNÝ TYP PAŽENÍ S OHLEDEM NA MÍSTNÍ GEOLOGICKÉ PODMÍNKY
- PŘED ZAHÁJENÍM VÝKOPOVÝCH PRACÍ JE NUTNO UPŘESNIT HLOUBKU STÁVAJÍCÍHO ŘADU A EVENTUELNĚ UPRAVIT NAVRŽENÝ PODÉLNÝ PROFIL (ZA ČÁSTI PROJEKTANTA)
- V SOUBĚHU S TLAKOVOU KANALIZACÍ BUDE POLOŽEN ZJIŠŤOVACÍ KABEL CY 2,5 mm2

POZNÁMKA

PŘED ZAHÁJENÍM VÝKOPOVÝCH PRACÍ JE NUTNO VYTÝČIT STÁVAJÍCÍ INŽENÝRSKÉ SÍTĚ, JEJICH POLOHA NA VÝKRESECH JE POUZE ORIENTAČNÍ PODLE ZÁKRESŮ JEDNOTLIVÝCH SPRÁVCŮ VEDENÍ

navrhl:	ING. ANDREOVSKÁ	**odp.proj.:**	FRANTIŠEK PRSKAVEC
kraj:	STŘEDOČESKÝ	**stavební úřad:**	SLANÝ
obec:	PLCHOV	**stupeň:**	DPS
datum:	8/2016	**zakázka číslo:**	15043
investor:	obec PLCHOV, Plchov čp.64, 273 75 Třebíz		
místo stavby:	PLCHOV		

název projektu:

PLCHOV
KANALIZACE A ČISTÍRNA ODPADNÍCH VOD

SO(PS):	SO 01. SPLAŠKOVÁ KANALIZACE
profese:	D.1 SPLAŠKOVÁ KANALIZACE
příloha:	PODÉLNÝ PROFIL - VĚTEV "A"- 1.DÍL

číslo přílohy: D.1.5

formát: A 44 **měřítko:** 1:500/100

KV ENGINEERING SPOL. S R.O.
ZÁVODU MÍRU 584/7, KARLOVY VARY
PSČ 360 17,
Tel.: 353447911 Fax: 353447929

Výkres je duševním majetkem firmy KV engineering spol. s r.o., nesmí být použit a kopírován tř'etí osobou, ú'pravám ú'jmak s ním nakládáno bez písemného souhlasu firmy KV engineering spol. s r.o.

PDF vytvořeno zkušební verzí pdfFactory Pro www.fineprint.cz