TLAKOVÁ KANALIZACE
PODÉLNÝ PROFIL


Měřítko 1:500/100

větev A


Legenda

Stávající terén
Upravený terén

Katastrální území	Plchov
Druh povrchu	Silnice štěrková: 249.00 – Silnice asfalt.: 6.70 – Silnice štěrková: 464.30 – Silnice asfaltová: 274.00
Vzdálenost šachet	715.00
Čísla šachty – hloubka m	

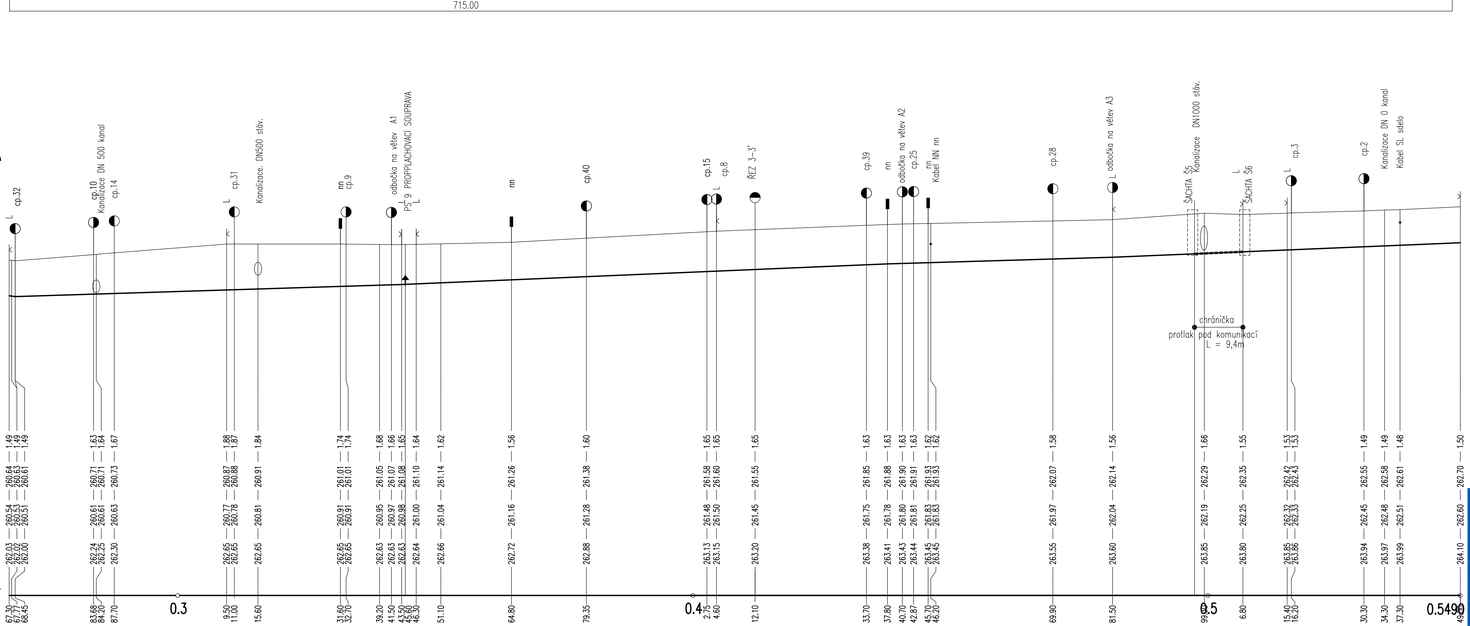

VZOROVÝ ŘEZ ULOŽENÍ POTRUBÍ

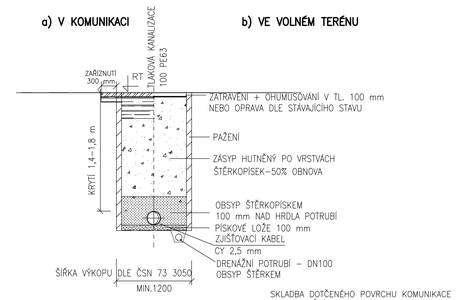

SKLADBA DOTČENÉHO POVRCHU KOMUNIKACE KONSTRUKČNÍ VRSTVY

ABS III – 50 mm
OKS I – 80 mm
KSC I – 120 mm
SD – 180 mm

POZNÁMKA

- PŘI POKLÁDCE POTRUBÍ BUDOU DODRŽENY POKYNY KONKRÉTNÍHO VÝROBCE POTRUBÍ
- PŘI HLOUBKÁCH VÝKOPU VĚTŠÍCH NEŽ 1,2 m BUDE POUŽIT VHODNÝ TYP PAŽENÍ S OHLEDEM NA MÍSTNÍ GEOLOGICKÉ PODMÍNKY
- PŘED ZAHÁJENÍM VÝKOPOVÝCH PRACÍ JE NUTNO UPŘESNIT HLOUBKU STÁVAJÍCÍHO ŘADU A EVENTUELNĚ UPRAVIT NAVRŽENÝ PODÉLNÝ PROFIL (ZA ČÁSTI PROJEKTANTA)
- V SOUBĚHU S TLAKOVOU KANALIZACI BUDE POLOŽEN ZJIŠŤOVACÍ KABEL CY 2,5 mm2

POZNÁMKA

PŘED ZAHÁJENÍM VÝKOPOVÝCH PRACÍ JE NUTNO VYTÝČIT STÁV.INŽENÝRSKÉ SÍTĚ, JEJICH POLOHA NA VÝKRESECH JE POUZE ORIENTAČNÍ PODLE ZÁKRESŮ JEDNOTLIVÝCH SPRAVCŮ VEDENÍ

navrhl:	ING. ANDREOVSKÁ	odp.proj.:	FRANTIŠEK PRSKAVEC
kraj:	STŘEDOČESKÝ	stavební úřad:	SLANÝ
obec:	PLCHOV	stupeň:	DPS
datum:	8/2016	zakázka číslo:	15043
investor:	obec PLCHOV, Plchov čp.64, 273 75 Třebíz		
místo stavby:	PLCHOV		
název projektu:	PLCHOV KANALIZACE A ČISTÍRNA ODPADNÍCH VOD		
soupis:	SO 01. SPLAŠKOVÁ KANALIZACE		
profese:	D.1 SPLAŠKOVÁ KANALIZACE		
příloha:	PODÉLNÝ PROFIL - VĚTEV "A" - 2.DÍL	číslo přílohy:	D.1.6

KV ENGINEERING spol. s r.o.
ZÁVODU MÍRU 584/7, KARLOVY VARY
PSČ 360 17,
Tel.: 353447911 Fax: 353447929

Výkres je duševním majetkem firmy KV engineering spol. s r.o., nesmí být použit a kopírován třetí osobou, jí předán či jinak v něm nakládáno bez písemného souhlasu firmy KV engineering spol. s r.o.

formát: 4 A4 | měřítko: 1:500/100

www.KVENG.CZ

PDF vytvořeno zkušební verzí pdfFactory Pro www.fineprint.cz