Katastrální území	Plchov	Plchov	Plchov	
Druh povrchu	Silnice / Nepod.puda / Zahrada	Silnice	Silnice	
Vzdálenost šachet	29.10 / 7.10	12.50	4.00 / 31.90 / 30.10	

TLAKOVÁ KANALIZACE PODÉLNÝ PROFIL


Měřítko 1:500/100

Legenda

Stávající terén

Upravený terén

větev A2

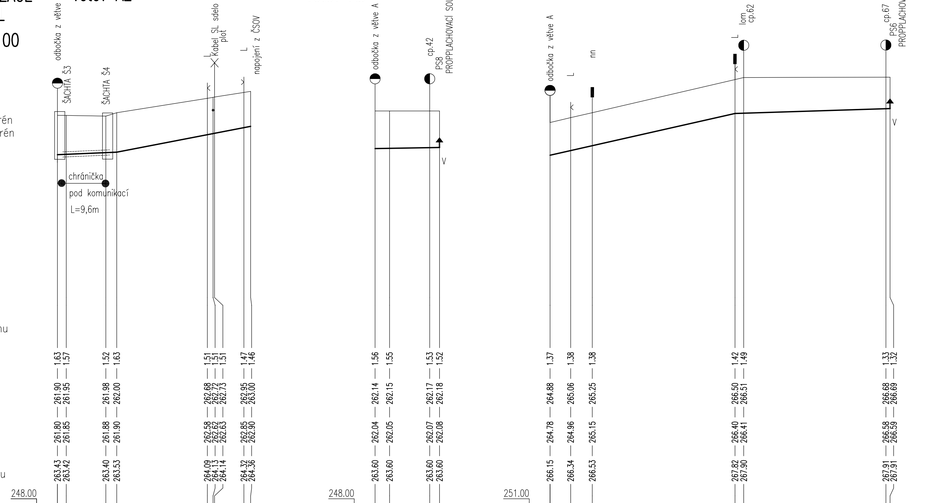

větev A3

větev A4


Kóta upraveného terénu	263.43 / 263.42	263.60 / 263.60	266.78 / 266.77 / 267.82 / 267.90 / 267.91
Hloubka výkopu	1.63 / 1.57 / 1.53 / 1.63 / 1.51 / 1.51 / 1.47 / 1.46	1.56 / 1.55 / 1.53 / 1.52	1.37 / 1.38 / 1.38 / 1.42 / 1.49 / 1.33 / 1.32
Kóta dna potrubí	261.80 / 261.85 / 261.90 / 262.00 / 262.08 / 262.13 / 262.18 / 262.23 / 262.25 / 262.30	262.04 / 262.05 / 262.07 / 262.08 / 263.60 / 263.60	264.88 / 265.06 / 265.15 / 265.25 / 266.50 / 266.51 / 266.58 / 266.59
Kóta dna výkopu	261.80 / 261.85 / 261.88 / 261.90 / 262.08 / 262.13 / 262.18 / 262.23 / 262.25 / 262.30	262.04 / 262.05 / 262.07 / 262.08 / 263.60 / 263.60	264.78 / 264.96 / 265.15 / 265.25 / 266.40 / 266.41 / 266.58 / 266.59
Kóta stávajícího terénu	263.43 / 263.42 / 263.40 / 263.53 / 264.09 / 264.14 / 264.12 / 264.36	263.60 / 263.60 / 263.60 / 263.60	266.15 / 266.34 / 266.53 / 267.82 / 267.90 / 267.91
Srovnávací rovina	248.00	248.00	251.00
Staničení v km, v m	0.0000 / 1.70 / 9.40 / 11.50 / 29.10 / 30.50 / 35.20 / 0.0375	0.0000 / 2.80 / 10.60 / 0.0125	0.0000 / 4.00 / 8.20 / 35.90 / 37.60 / 63.20 / 0.0660

Spád ‰ délka m	8.7 – 11.50	38.5 – 26.00	3.2 – 12.50
Profil, materiál, délka m	PE 100RC, SDR 11 Ø63x 5,8 mm – 37.50		12.50
			PE 100RC, SDR 11, Ø50 x 4,6 mm

45.1	35.90	6.3
PE 100RC, SDR 11, Ø50 x 4,6 mm	–	66.00

VZOROVÝ ŘEZ ULOŽENÍ POTRUBÍ

a) V KOMUNIKACI **b) VE VOLNÉM TERÉNU**

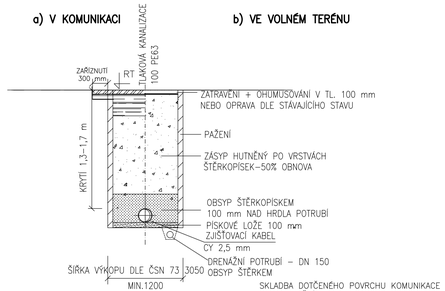

SKLADBA DOTČENÉHO POVRCHU KOMUNIKACE KONSTRUKČNÍ VRSTVY

ABS III – 50 mm
OKS I – 80 mm
KSC I – 120 mm
ŠD – 180 mm

POZNÁMKA

- PŘI POKLÁDCE POTRUBÍ BUDOU DODRŽENY POKYNY KONKRÉTNÍHO VÝROBCE POTRUBÍ
- PŘI HLOUBKÁCH VÝKOPU VĚTŠÍCH NEŽ 1,2 m BUDE POUŽIT VHODNÝ TYP PAŽENÍ S OHLEDEM NA MÍSTNÍ GEOLOGICKÉ PODMÍNKY
- PŘED ZAHÁJENÍM VÝKOPOVÝCH PRACÍ JE NUTNO UPŘESNIT HLOUBKU STÁVAJÍCÍHO ŘADU A EVENTUELNĚ UPRAVIT NAVRŽENÝ PODÉLNÝ PROFIL (ZA ÚČASTI PROJEKTANTA)
- V SOUBĚHU S TLAKOVOU KANALIZACÍ BUDE POLOŽEN ZJIŠŤOVACÍ KABEL CY 2,5 mm2

POZNÁMKA

PŘED ZAHÁJENÍM VÝKOPOVÝCH PRACÍ JE NUTNO VYTÝČIT STAV.INŽENÝRSKÉ SÍTĚ, JEJICH POLOHA NA VÝKRESECH JE POUZE ORIENTAČNÍ PODLE ZÁKRESŮ JEDNOTLIVÝCH SPRÁVCŮ VEDENÍ

navrhl:	ING. ANDREOVSKÁ	**odp.proj.:**	FRANTIŠEK PRSKAVEC
kraj:	STŘEDOČESKÝ	**stavební úřad:**	SLANÝ
obec:	PLCHOV	**stupeň:**	DPS
datum:	8/2016	**zakázka číslo:**	15043
investor:	obec PLCHOV, Plchov čp.64, 273 75 Třebíz		
místo stavby:	PLCHOV		

Název projektu:

PLCHOV
KANALIZACE A ČISTÍRNA ODPADNÍCH VOD

SO(PS):	SO 01. SPLAŠKOVÁ KANALIZACE
profese:	D.1 SPLAŠKOVÁ KANALIZACE
p/části:	PODÉLNÝ PROFIL - VĚTEV"A2", "A3" a "A4"

Výkres je duševním majetkem firmy KV engineering spol. s r.o., nesmí být použit a kopírován třetí osobou, ji je/jsou mu předán či jinak s ním nakládáno bez písemného souhlasu firmy KV engineering spol. s r.o.

KV ENGINEERING, spol.s r.o.
ZÁVODU MÍRU 584/7, KARLOVY VARY
PSČ 360 17,
Tel.: 353447911 Fax: 353447929

číslo p/části:	D.1.9		
formát:	3 A4	**m/části:**	1:500/100

WWW.KVENG.CZ

PDF vytvořeno zkušební verzí pdfFactory Pro www.fineprint.cz