

ČSOV 1-OBECNÍ ÚŘAD

ŘEZ A - A

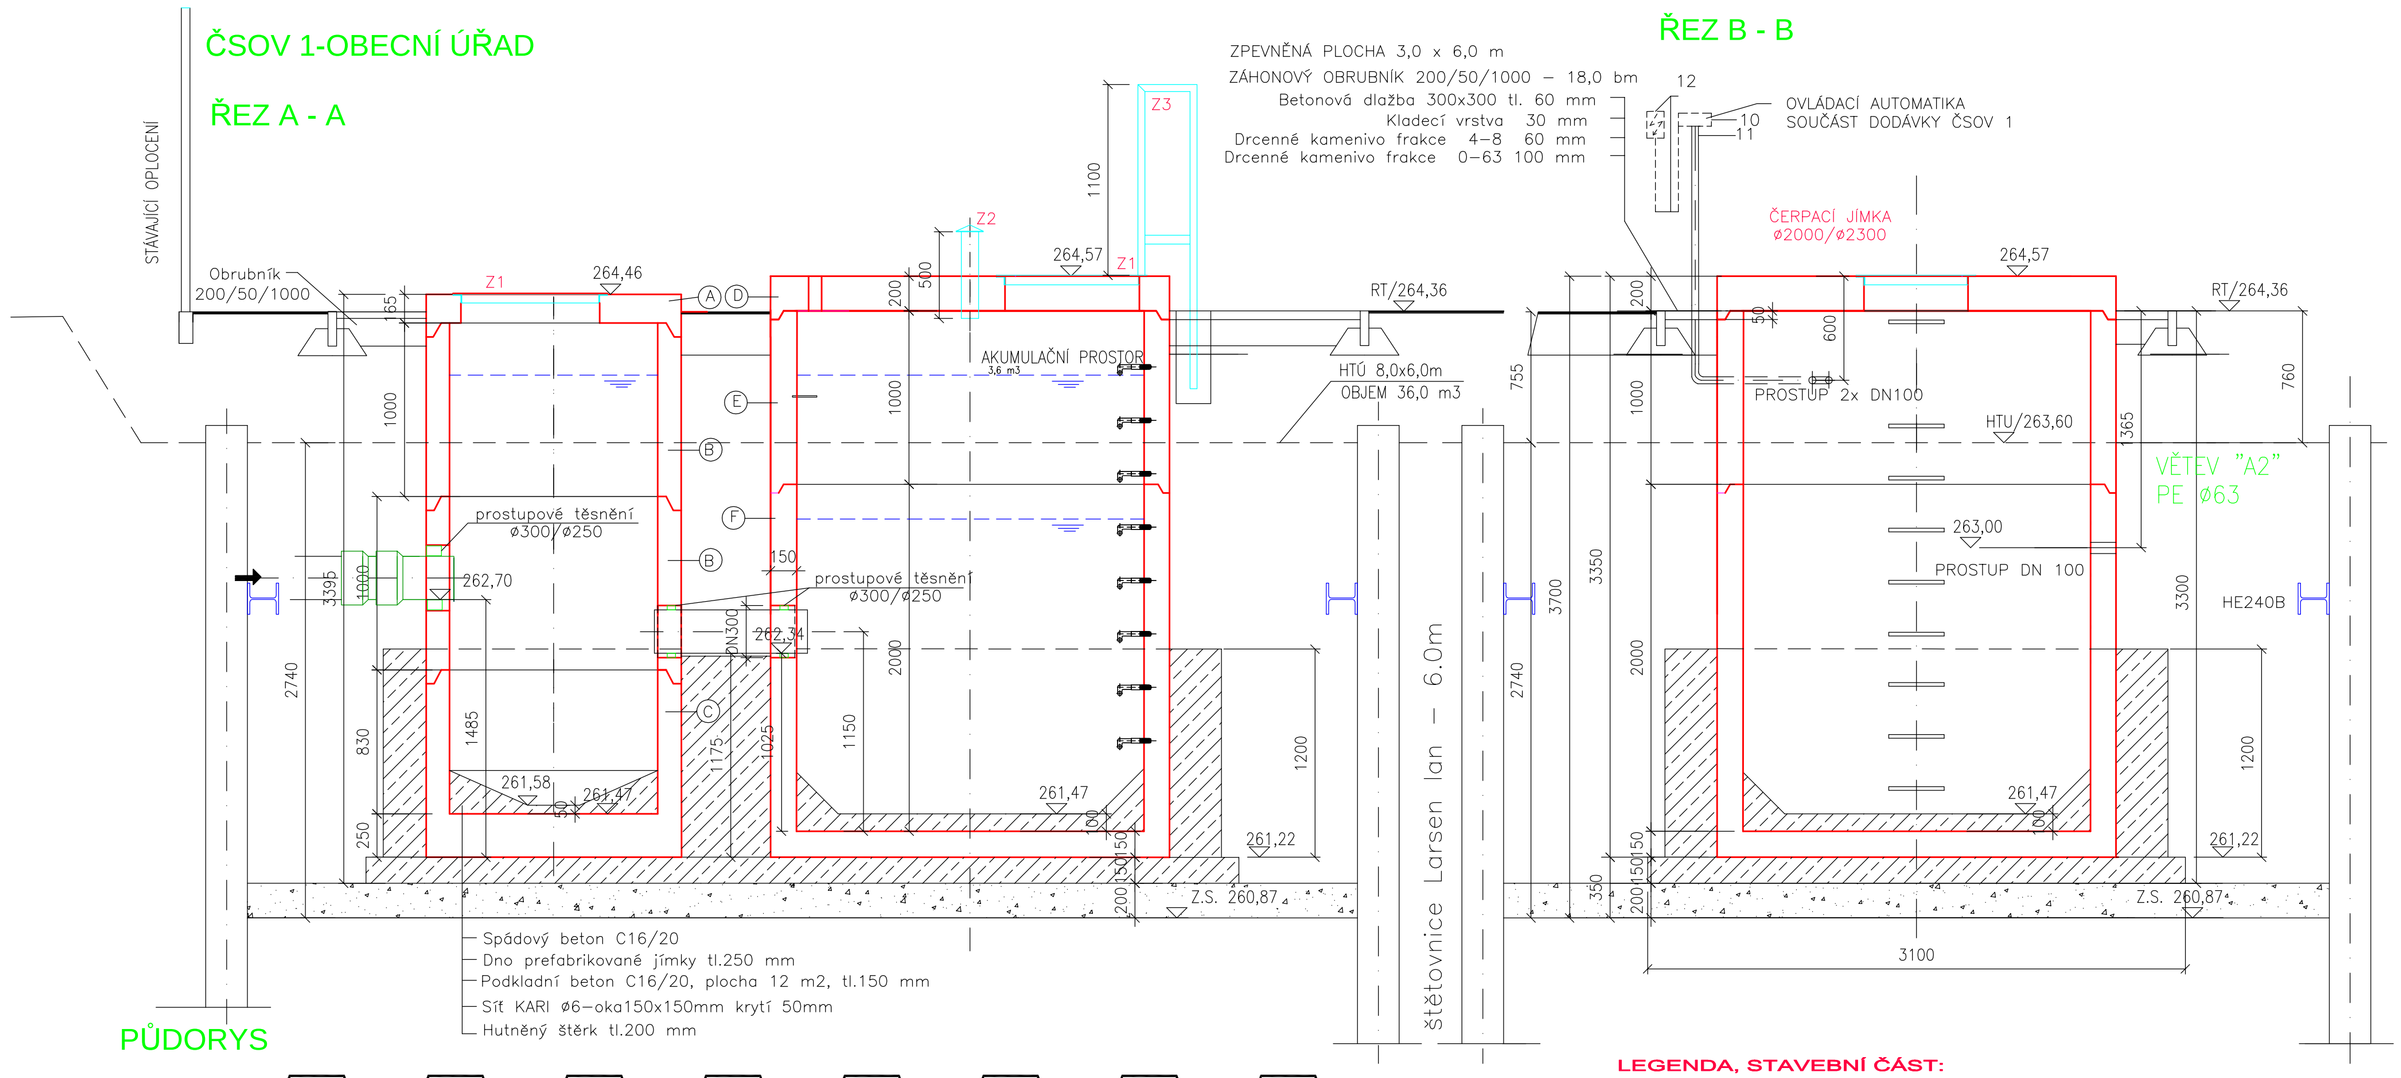

PŮDORYS

ŘEZ B - B

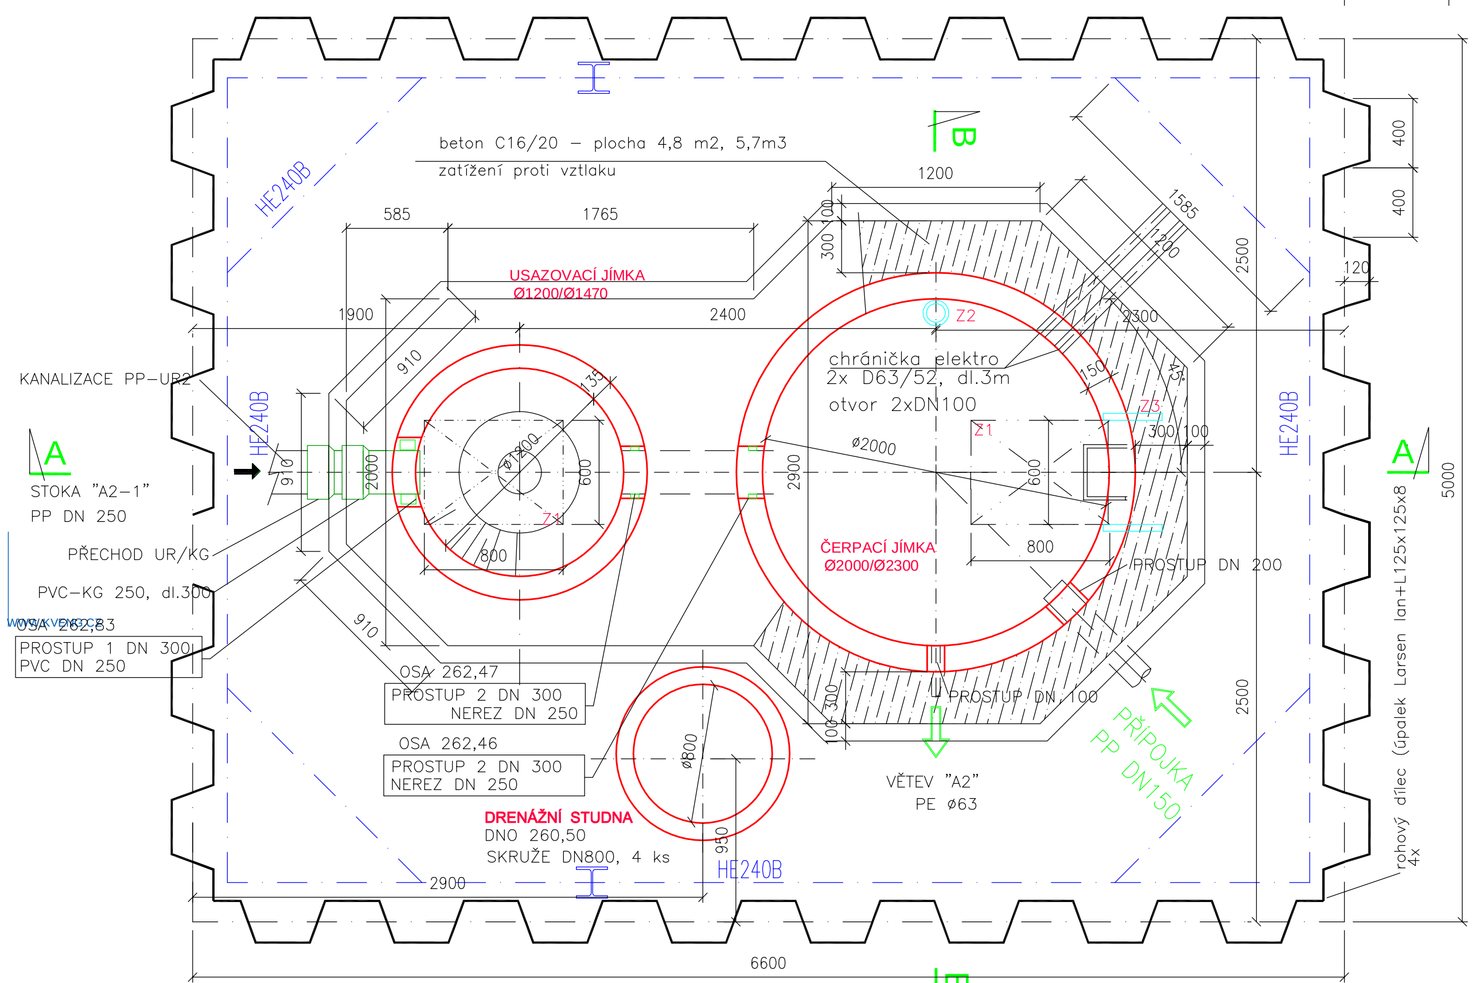

LEGENDA, STAVEBNÍ ČÁST:

PREFABRIKOVANÉ SKRUŽE; JÍMKA A ZÁKRYTOVÁ DESKA

USAZOVACÍ JÍMKA

A ZÁKRYTOVÁ DESKA D 1470,OTVOR 600x800 – 1 ks
B SKRUŽ DN 1200/1000– 2 ks
C SPODNÍ DÍL DN 1200/830 1 ks

ČERPACÍ JÍMKA DODÁVKA VČETNĚ STUPADEL

D ZÁKRYTOVÁ DESKA D 2300/200,OTVOR 600x800–1 ks
E SKRUŽ DN 2000/1000–1 ks
F SPODNÍ DÍL DN 2000/2000–1 ks

ZAJIŠTĚNÍ STAVEBNÍ JÁMY

orientační výpis použité oceli (S235)
štětovnice Larsen lan – 6.0m – 53ks (11321kg)
L125x125x8 – 6.0m – 4ks (372kg)
HE240B – 28.14m (2341.25kg)

POZNÁMKY:

PODLE DODANÉHO PROSTUPOVÉHO TĚSNĚNÍ VRTAT OTVORY
ZÁKRYTOVÉ DESKY OBJEDNAT PODLE ROZMĚRŮ POKLOPŮ

navrhl:	FRANTIŠEK PRSKAVEC	odp.proj.:	FRANTIŠEK PRSKAVEC
kraj:	STŘEDOČESKÝ	stavební úřad:	SLANÝ
obec:	PLCHOV	stupeň:	DPS
datum:	08.2016	zakázka číslo:	15043
investor:	OBEC PLCHOV, Plchov čp. 64, 273 75 Třebíz		
místo stavby:	PLCHOV		

KV ENGINEERING spol. s r.o.
ZÁVODU MÍRU 584/7, KARLOVY VARY
PSČ 360 17,
Tel.: 353447911 Fax: 353447929

Název projektu:

PLCHOV
KANALIZACE A ČISTÍRNA ODPADNÍCH VOD

SO(PS):	SO 02.1 ČERPACÍ STANICE ODPADNÍCH VOD
profese:	D.2.1 ČERPACÍ STANICE ODPADNÍCH VOD
příloha:	ČSOV 1 - STAVEBNÍ ČÁST - PŮDORYS A ŘEZY
číslo přílohy:	D.2.1.3
formát:	6 A4
měřítko:	1:25

Výkres je duševním majetkem firmy KV engineering spol. s r.o., nesmí být použit a kopírován třetí osobou, ji předán či jinak s ním nakládáno bez písemného souhlasu firmy KV engineering spol. s r.o.

PDF vytvořeno zkušební verzí pdfFactory Pro www.fineprint.cz