

DOMOVNÍ ČSOV, JÍMKA PLASTOVÁ DN 1000 mm

ŘEZ A - A

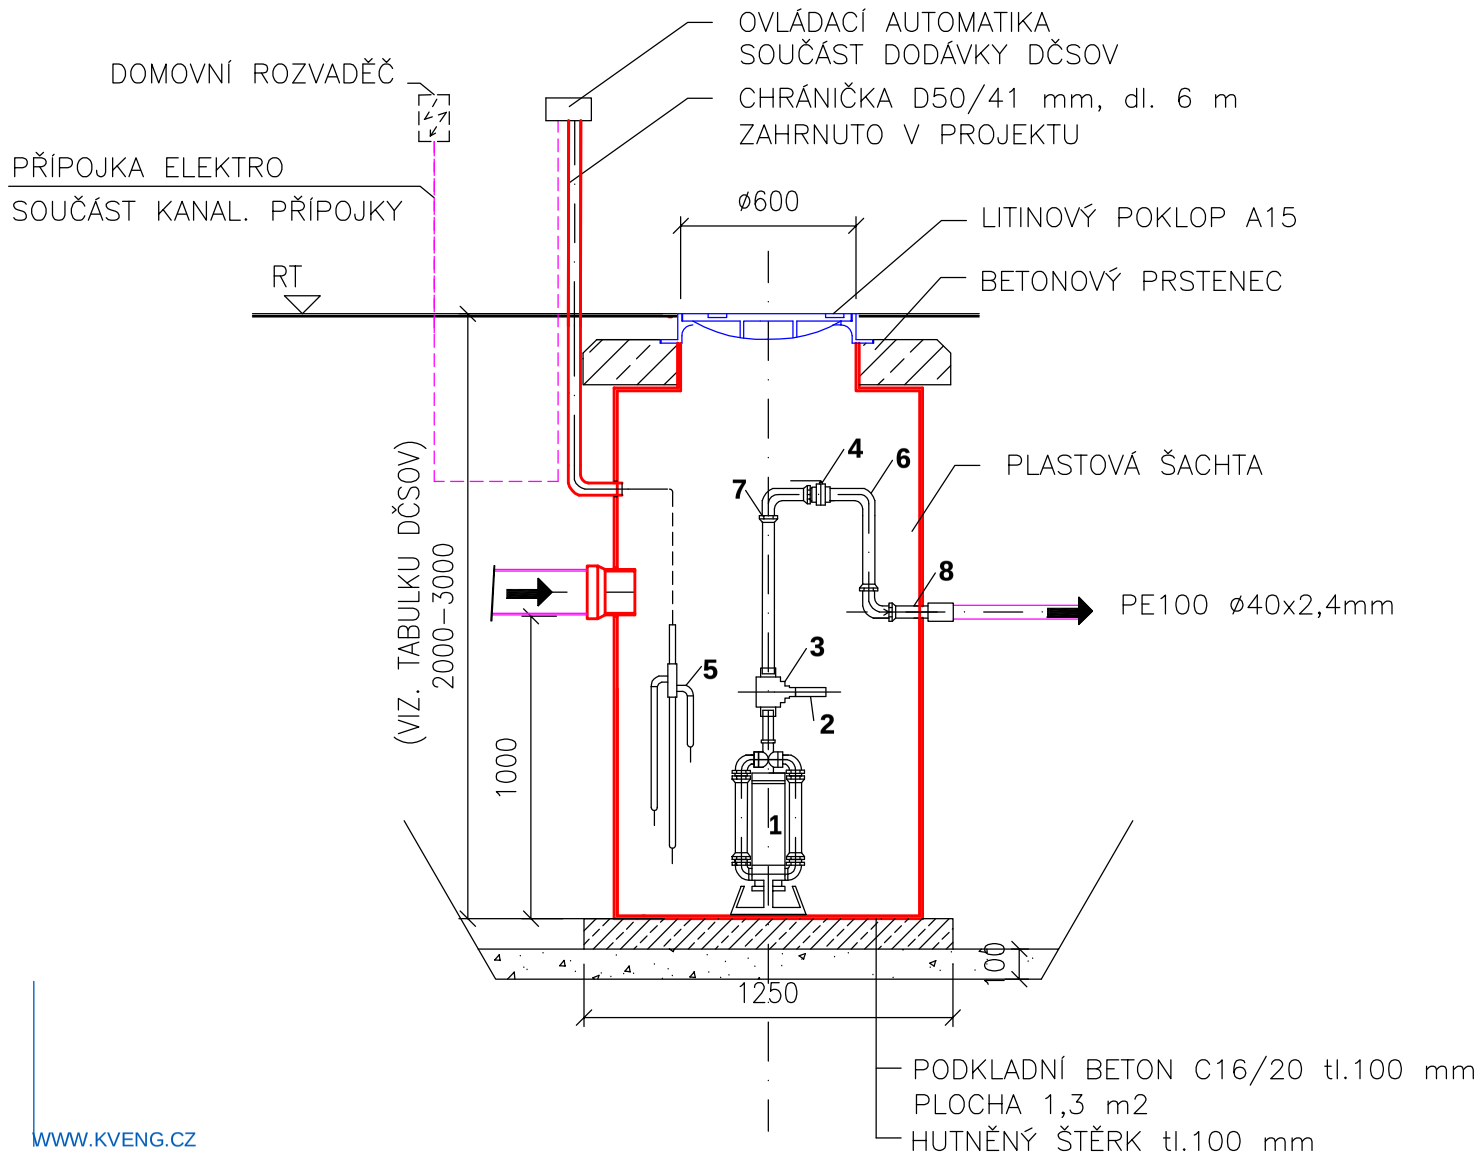


DOMOVNÍ ČSOV, JÍMKA BETONOVÁ DN 1000 mm

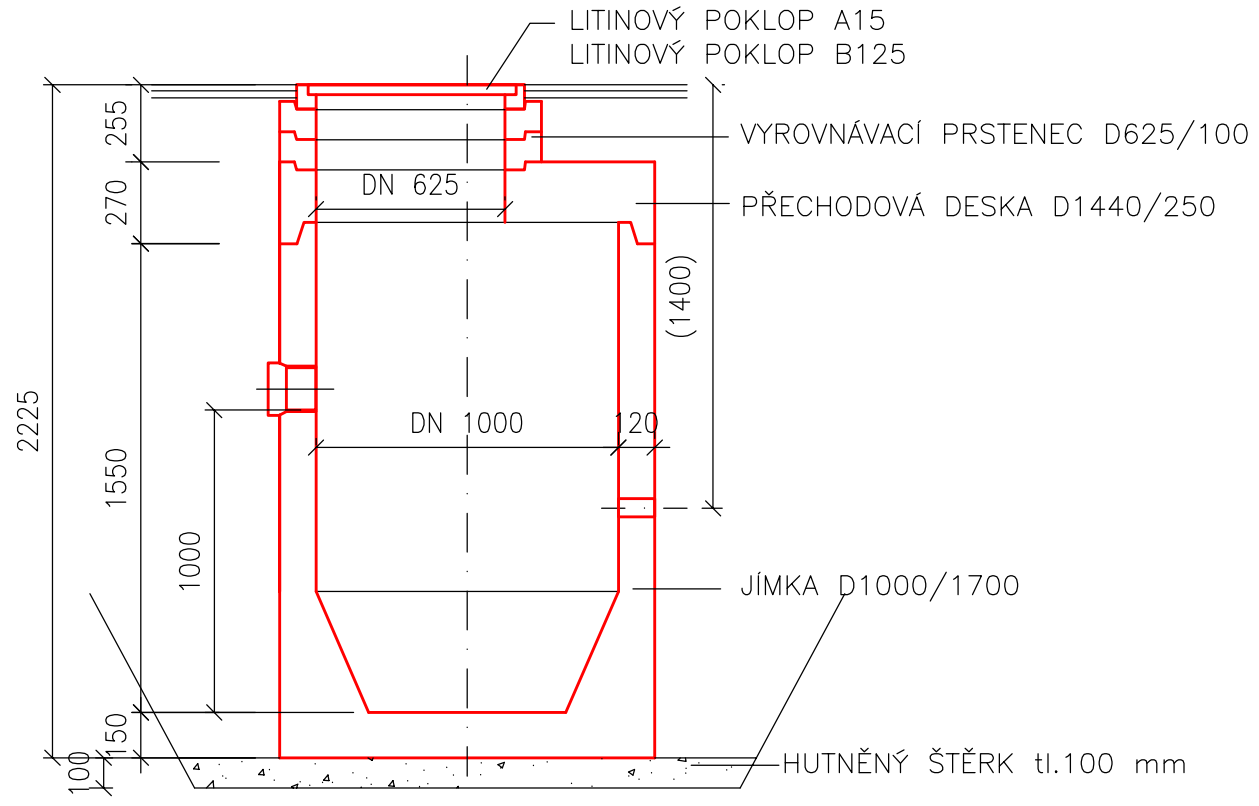

LEGENDA:

1. čerpací soustrojí s dezintegrátorem
2. plastový ventil pruzinový na tlakové rozvody
3. plastový, kulový, zpětný ventil závitový
4. kulový kohout PP – D 40
5. snímač hladiny v provedení plast–nerezl
6. PP – koleno D40
7. PP –S koleno D 40
8. těsnící manžety

PŮDORYS

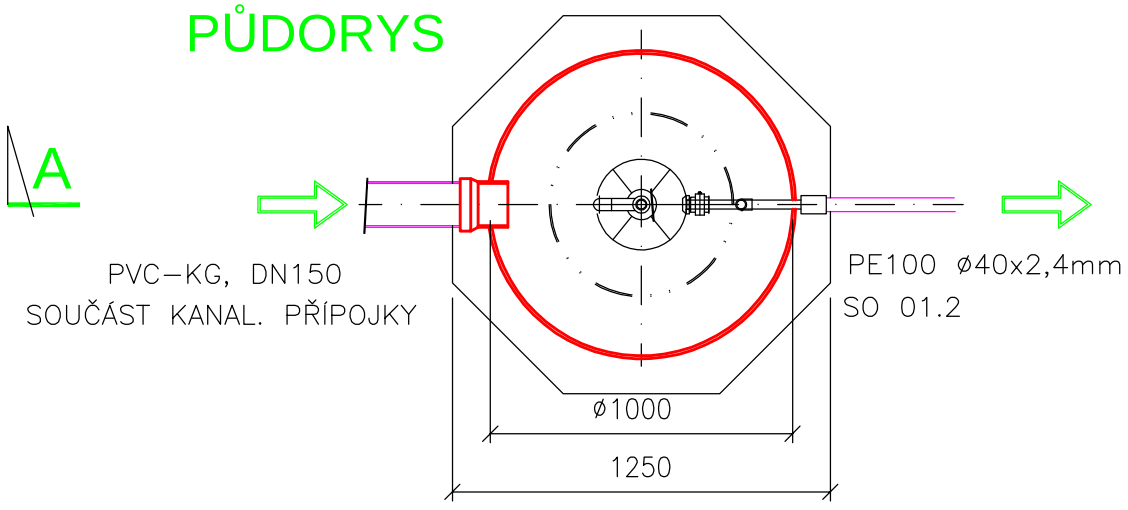

navrhl:	FRANTIŠEK PRSKAVEC	odp.proj.:	FRANTIŠEK PRSKAVEC
kraj:	STŘEDOČESKÝ	stavební úřad:	SLANÝ
obec:	PLCHOV	stupeň:	DSP
datum:	02.2016	zakázka číslo:	15043
investor:	OBEC PLCHOV, Plchov čp. 64, 273 75 Třebíz		
místo stavby:	PLCHOV		

KV ENGINEERING spol. s r.o.
ZÁVODU MÍRU 584/7, KARLOVY VARY
PSČ 360 17,
Tel.: 353447911 Fax: 353447929

Název projektu:

PLCHOV
KANALIZACE A ČISTÍRNA ODPADNÍCH VOD

SO(PS):	SO 02.1 ČERPACÍ STANICE ODPADNÍCH VOD
profese:	D.2.1 ČERPACÍ STANICE ODPADNÍCH VOD
příloha:	DOMOVNÍ ČERPACÍ STANICE DN 1000 mm
číslo přílohy:	D.2.1.6
formát:	1 A4
měřítko:	1:25

Výkres je duševním majetkem firmy KV engineering spol. s r.o., nesmí být použit a kopírován třetí osobou, jí předán či jinak s ním nakládáno bez písemného souhlasu firmy KV engineering spol. s r.o.

PDF vytvořeno zkušební verzí pdfFactory Pro www.fineprint.cz