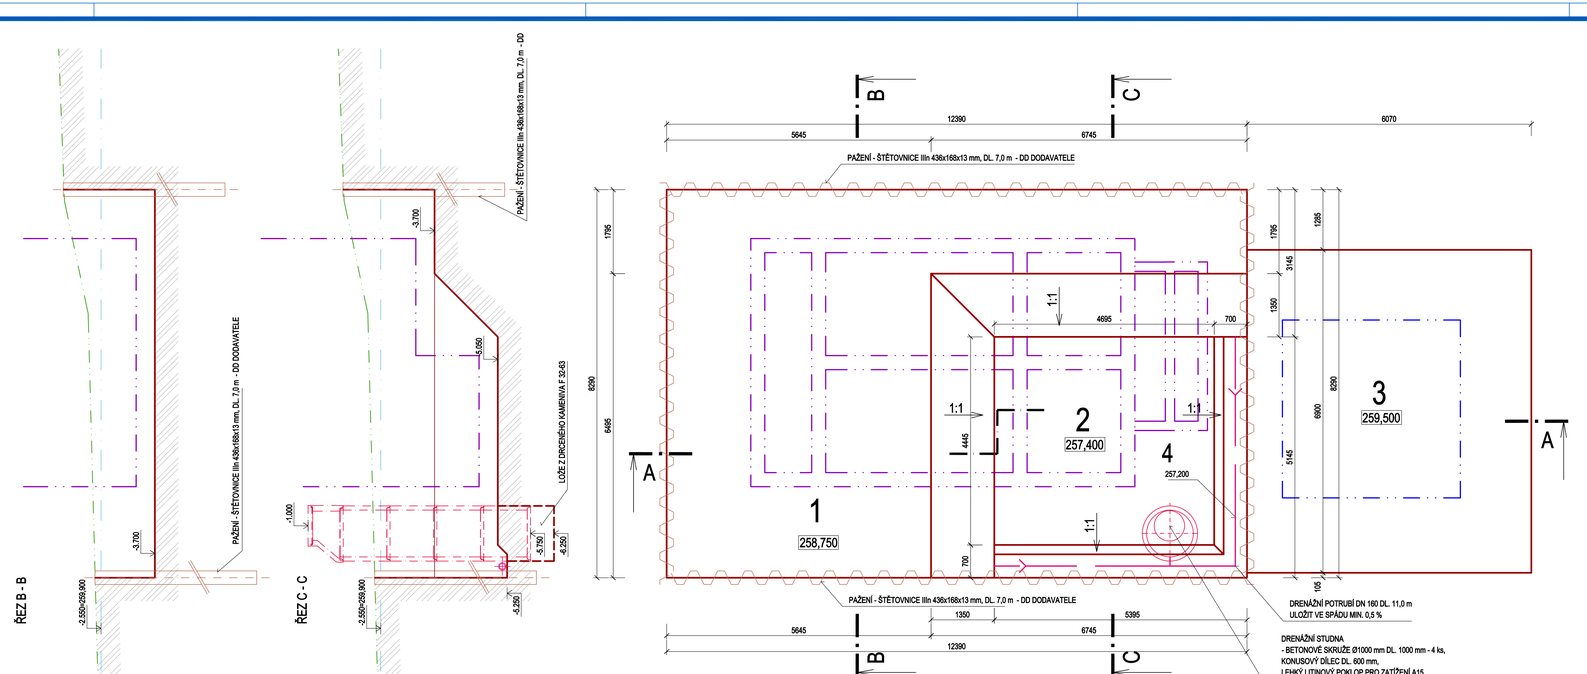



POZNÁMKA:

TŘÍDA TĚŽITELNOSTI I (DLE ZRUŠENÉ ČSN 73 3050) III - VI: III - 80 %, IV - 20 %
FIGURA 1 - 165 m³
FIGURA 2 - 51 m³
FIGURA 3 - 28 m³
FIGURA 4 - 14 m³
CELKEM 258 m³

ZPĚTNÉ POUŽITÍ CCA - 258 m³
ŠTĚRKOVÝ OBSYP DRENÁŽNÍHO POTRUBÍ F 32-63 - 13 m³

- VÝPOČET KUBATUR VÝKOPŮ A ÚROVEŇ DNA VÝKOPŮ JE ZA PŘEDPOKLADU ÚPRAVY ZÁKLADOVÉ SPÁRY NÁSYPEM ŠTĚRKOPÍSKU TL. 200 mm
- V PŘÍPADĚ NUTNOSTI VĚTŠÍ VRSTVY NÁSYPU, PŘÍPADNĚ VTLAČENÍ VRSTVY LOMOVÉHO KAMENE PRO DOSAŽENÍ MIN. Edef = 25 MPa BUDOU OBJEMY VÝKOPŮ VĚTŠÍ

ŘEZ A - A

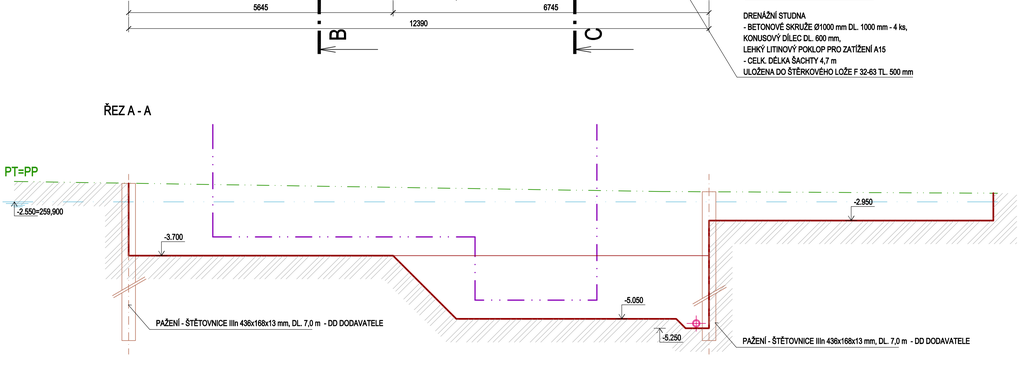

DETAIL ULOŽENÍ DRENÁŽNÍHO POTRUBÍ



LEGENDA HMOT:

PŮVODNÍ ZEMINA

0,000 = 262,450 m.n.m. Bpv

navrhl:	ING. PAVEL HERING	odp.proj.:	ING. PETR ROKŮSEK
kraj:	STŘEDOČESKÝ	stavební úřad:	SLANÝ
obec:	PLCHOV	stupeň:	DPS
datum:	8/2016	zakázka číslo:	15043
investor:	obec PLCHOV, Plchov čp.64, 273 75 TŘEBÍZ		
místo stavby:	PLCHOV		

KV ENGINEERING S.R.O.
ZÁVODU MÍRU 584/7, 360 17 KARLOVY VARY
Tel.: 353447911, Fax: 353447929
www.kveng.cz, info@kveng.cz

název projektu:

PLCHOV
KANALIZACE A ČISTÍRNA ODPADNÍCH VOD

SO(PS):	SO 03.1 OBJEKTY ČOV
profese:	D.3.1 ARCHITEKTONICKO - STAVEBNÍ ŘEŠENÍ
příloha:	VÝKOPY
číslo přílohy:	D.3.1.3
formát:	10 A4
měřítko:	1:50

Výkres je duševním majetkem firmy KV engineering spol. s r.o., nesmí být použit a kopírován třetí osobou, ji předán či jinak o něm nakládáno bez písemného souhlasu firmy KV engineering spol. s r.o.

PDF vytvořeno zkušební verzí pdfFactory Pro www.pdffactory.com