

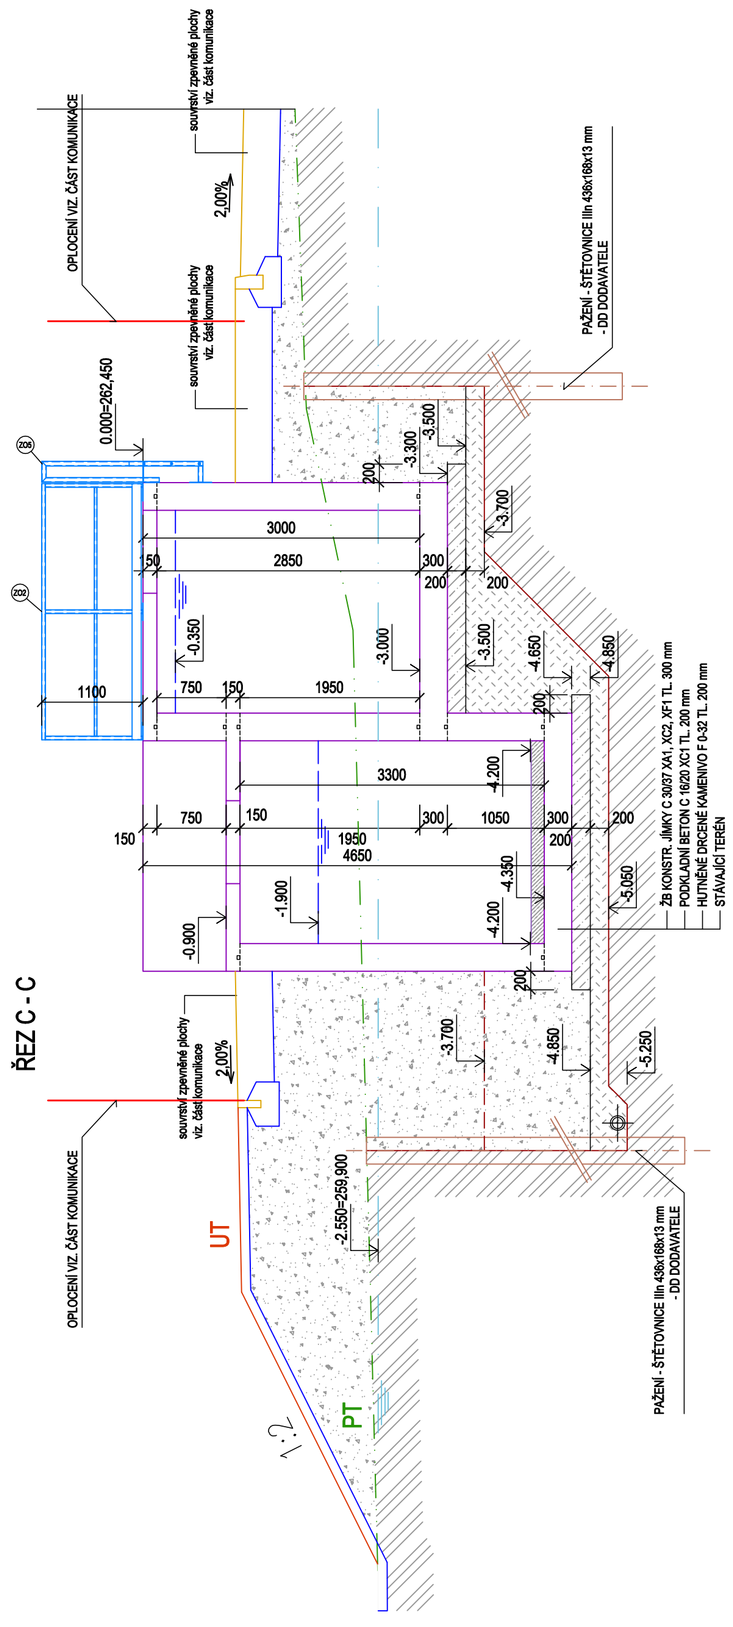


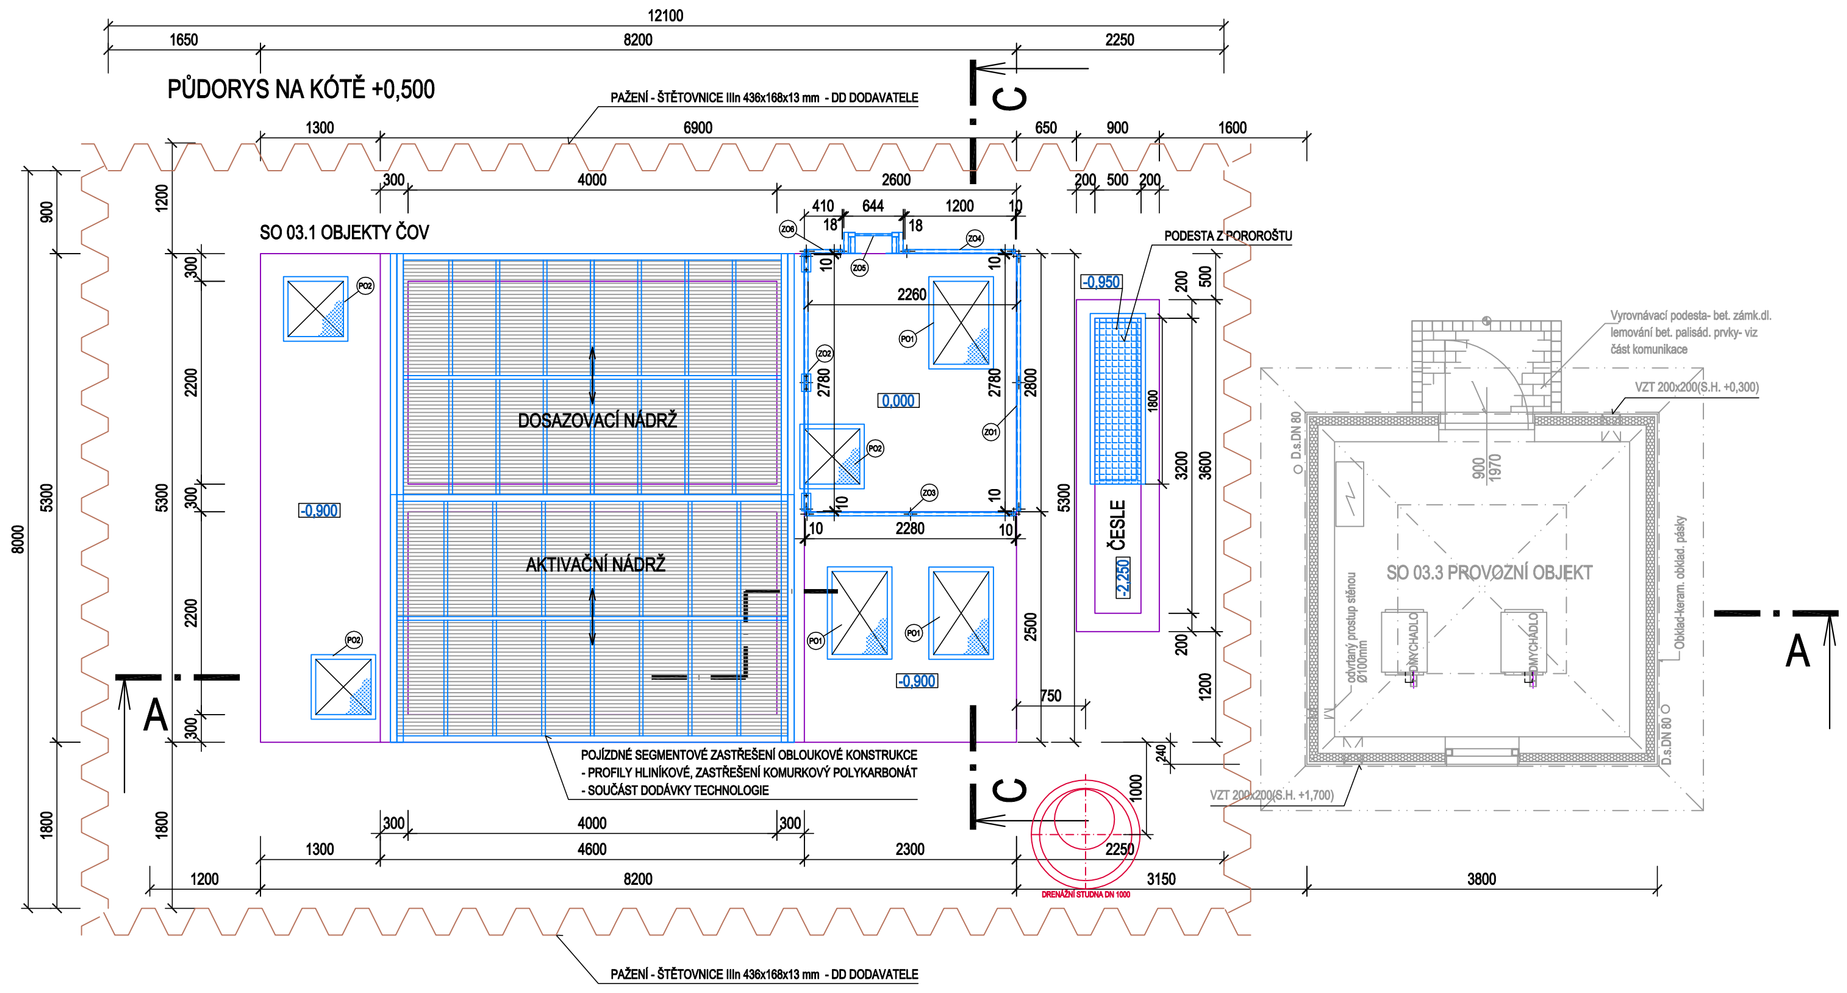

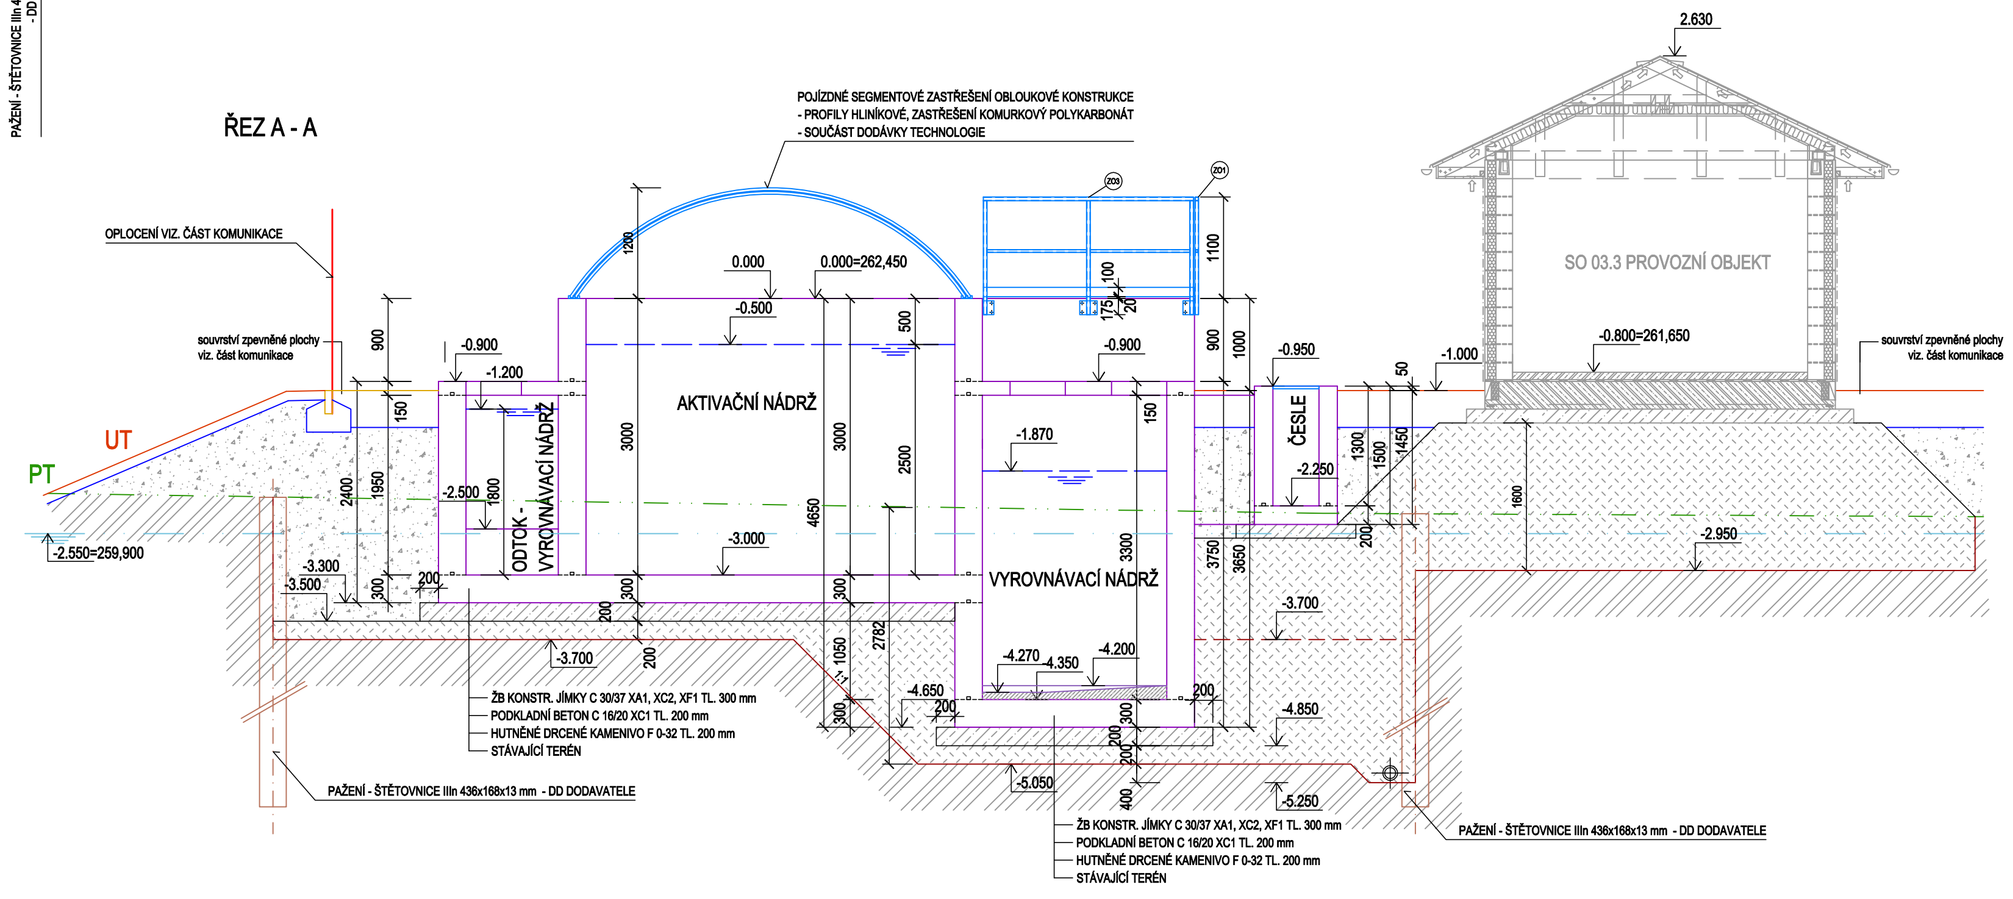

POZNÁMKA:

- CELÝ VNITŘNÍ POVRCH KROMĚ STROPŮ A VNĚJŠÍ POVRCH NAD ÚROVNÍ UT OŠETŘEN DVOJNÁSOB. OCHRANNÝM A IZOL. KRYSTALIZUJÍCÍM NÁTĚREM
- VNĚJŠÍ POVRCH NAD UT BUDE PŘED NÁTĚREM V PŘÍPADĚ POTŘEBY OPRAVEN STĚRKOU PRO VYSPRAVENÍ BET. POVRCHŮ
- VEŠKERÉ PRACOVNÍ SPÁRY BUDOU UTĚSNĚNY TĚSNÍCÍMI PLECHY NAPŘ. ILLICHMAN BK 150/1

LEGENDA:

- BETON: C30/37 - XC2, XF1, XA1
- PROFILOVÝ BETON: C30/37 - XC2, XF1, XA1
- PODKLADNÍ BETON: C16/20 - XC1
- HUTNĚNÉ DRCENÉ KAMENIVO F 0-32
- ZPĚTNÝ HUTNĚNÝ NÁSYP

OCEL 10 505 R, KRYTÍ VÝZTUŽE 35 MM

DLE § 44 ODST. 11 ZÁKONA Č. 137/2006 SB., O VEŘEJNÝCH ZAKÁZKÁCH JE DOVOLENO POUŽÍT JINÉ, KVALITATIVNĚ A TECHNICKY OBDOBNÉ ŘEŠENÍ.

0,000 = 262,450 m.n.m. Bpv

navrhl:	ING. PAVEL HERING	*odp.proj.:*	ING. PETR ROKÚSEK
kraj:	STŘEDOČESKÝ	*stavební ú/ad:*	SLANÝ
obec:	PLCHOV	*stupeň:*	DPS
datum:	8/2016	*zakázka /číslo:*	15043
investor:	obec PLCHOV, Plchov čp.64, 273 75 Třebíz		
místo stavby:	PLCHOV		

KV ENGINEERING s.r.o.
ZÁVODU MÍRU 584/7, 360 17 KARLOVY VARY
Tel.: 353447911, Fax: 353447929
www.kveng.cz, info@kveng.cz

Název projektu:

PLCHOV
KANALIZACE A ČISTÍRNA ODPADNÍCH VOD

SO(PS):	SO 03.1 OBJEKTY ČOV		
profese:	D.3.1 ARCHITEKTONICKO - STAVEBNÍ ŘEŠENÍ		
příloha:	PŮDORYS A ŘEZY	*číslo příl/ohy:*	D.3.1.5
formát:	8 A4	*měřítko:*	1:50

Výkres je duševním majetkem firmy KV engineering spol. s r.o., nesmí být použit a kopírován t/etí osobou, ji p/edán Či jinak s ním nakládáno bez písemného souhlasu firmy KV engineering spol. s r.o.

PDF vytvořeno zkušební verzí pdfFactory Pro www.pdffactory.com