

POHLED SEVEROZÁPADNÍ

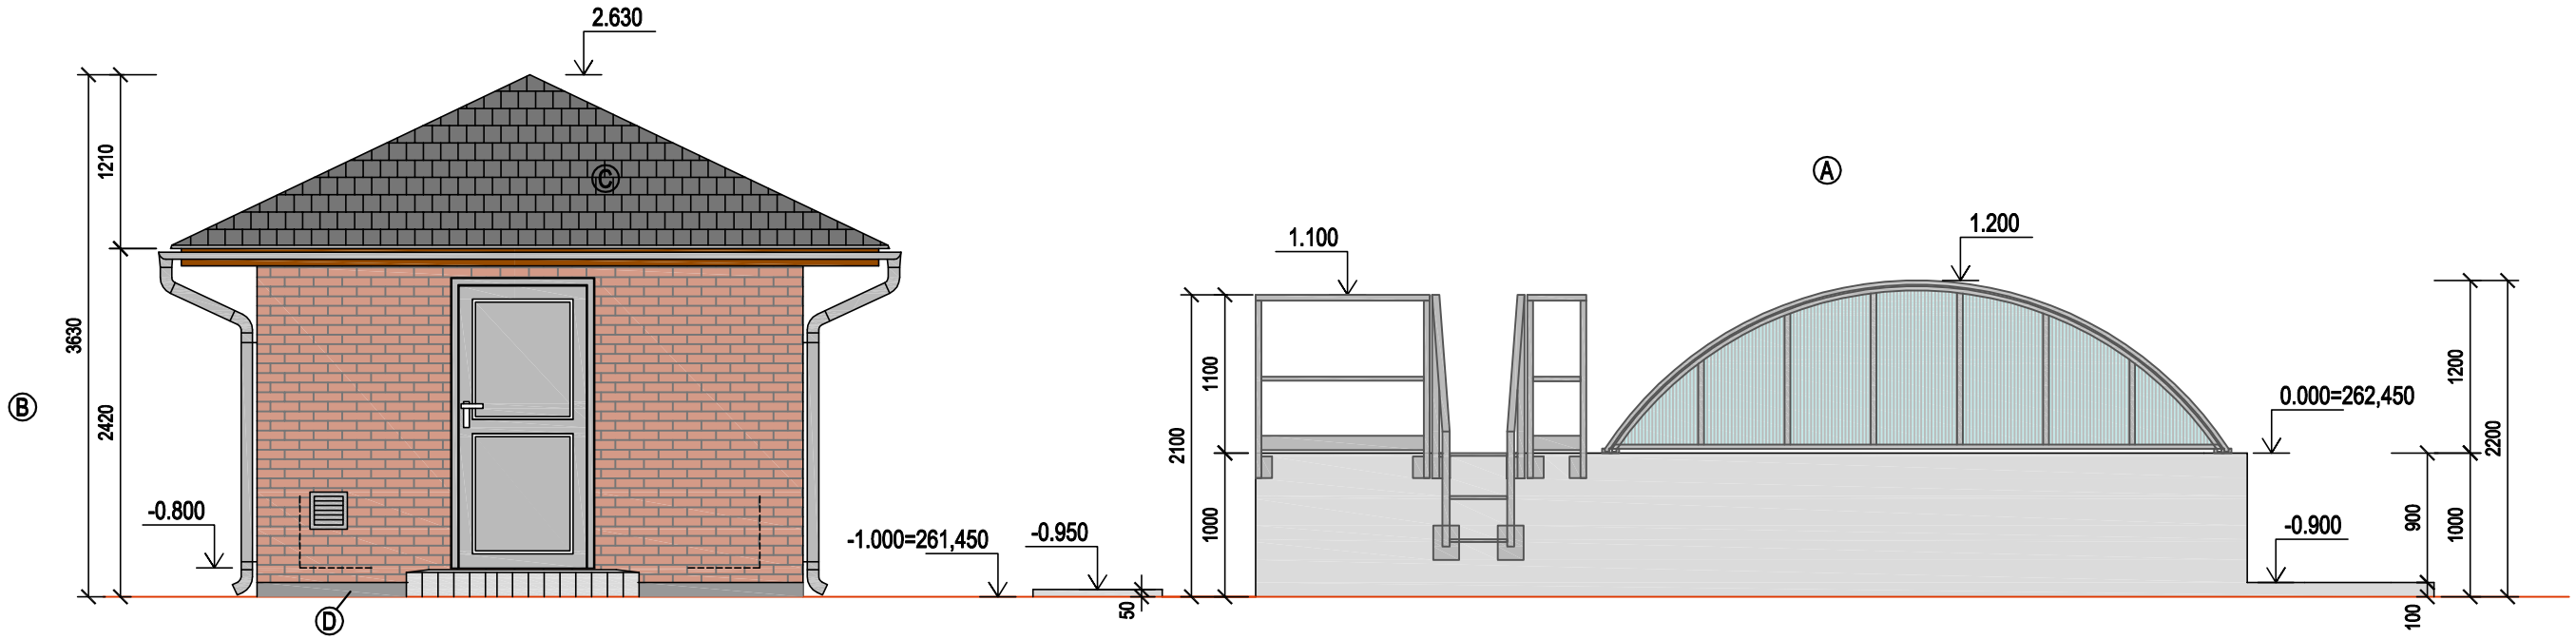

POHLED JIHOVÝCHODNÍ

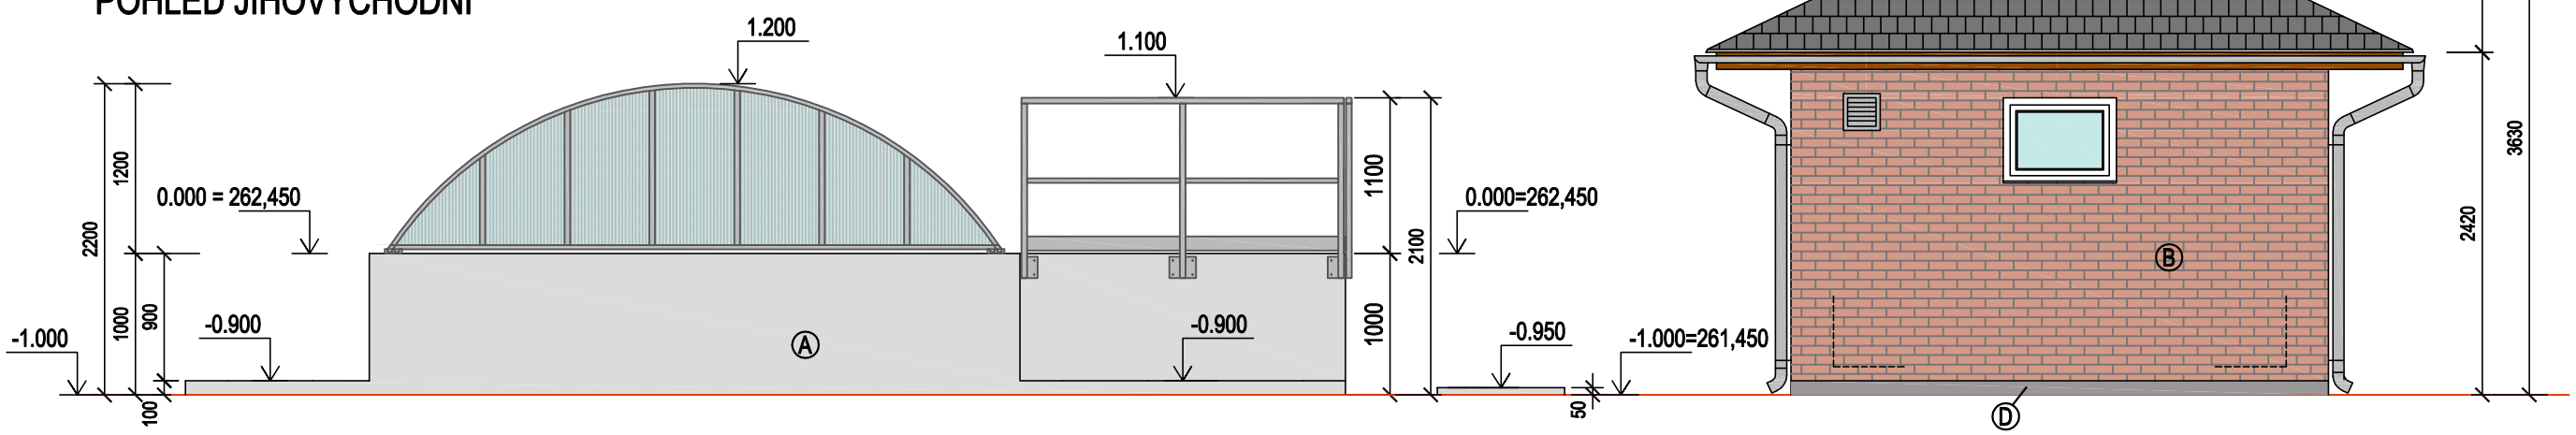

0,000 = 262,450 m.n.m. Bpv

LEGENDA

Ⓐ POVRCH ŽB KONSTRUKCÍ V NADZEMNÍ ČÁSTI OPATŘEN DVOJNÁSOBNÝM KRYSTALIZUJÍCÍM NÁTĚREM NA BÁZI CEMENTU

Ⓑ OBKLAD Z LÍCOVÝCH KERAMICKÝCH PÁSKŮ
- ODSTÍN DLE POŽADAVKU INVESTORA

Ⓒ STŘEŠNÍ KRYTINA- ASFALT. ŠINDEL
-MODIFIKOVANÝ ASFALT, NOSNÁ VLOŽKA ZE SKELNÉ ROHOŽE
POVRCH S PŘÍMĚSÍ PROTI RŮSTU MECHU

Ⓓ SOKL -REŽNÉ ZDIVO Z LIAPORBETONOVÝCH SENDVIČOVÝCH TVÁRNIC
OŠETŘENO HYDROFOBIZAČNÍM SILIKONOVÝM NÁTĚREM

navrhl:	ING. PAVEL HERING	odp.proj.:	ING. PETR ROKŮSEK
kraj:	STŘEDOČESKÝ	stavební úřad:	SLANÝ
obec:	PLCHOV	stupeň:	DPS
datum:	8/2016	zakázka číslo:	15043
investor:	obec PLCHOV, Plchov čp.64, 273 75 Třebíz		
místo stavby:	PLCHOV		

KV ENGINEERING s.r.o.
ZÁVODU MÍRU 584/7, 360 17 KARLOVY VARY
Tel.: 353447911, Fax: 353447929
www.kveng.cz, info@kveng.cz

Název projektu:

PLCHOV
KANALIZACE A ČISTÍRNA ODPADNÍCH VOD

SO(PS):	SO 03.1 OBJEKTY ČOV		
profese:	D.3.1 ARCHITEKTONICKO - STAVEBNÍ ŘEŠENÍ		
příloha:	POHLEDY	číslo přílohy:	D.3.1.9
formát:	2 A4	měřítko:	1:50

Výkres je duševním majetkem firmy KV engineering spol. s r.o., nesmí být použit a kopírován třetí osobou, jí předán či jinak s ním nakládáno bez písemného souhlasu firmy KV engineering spol. s r.o.

PDF vytvořeno zkušební verzí pdfFactory Pro www.pdffactory.com