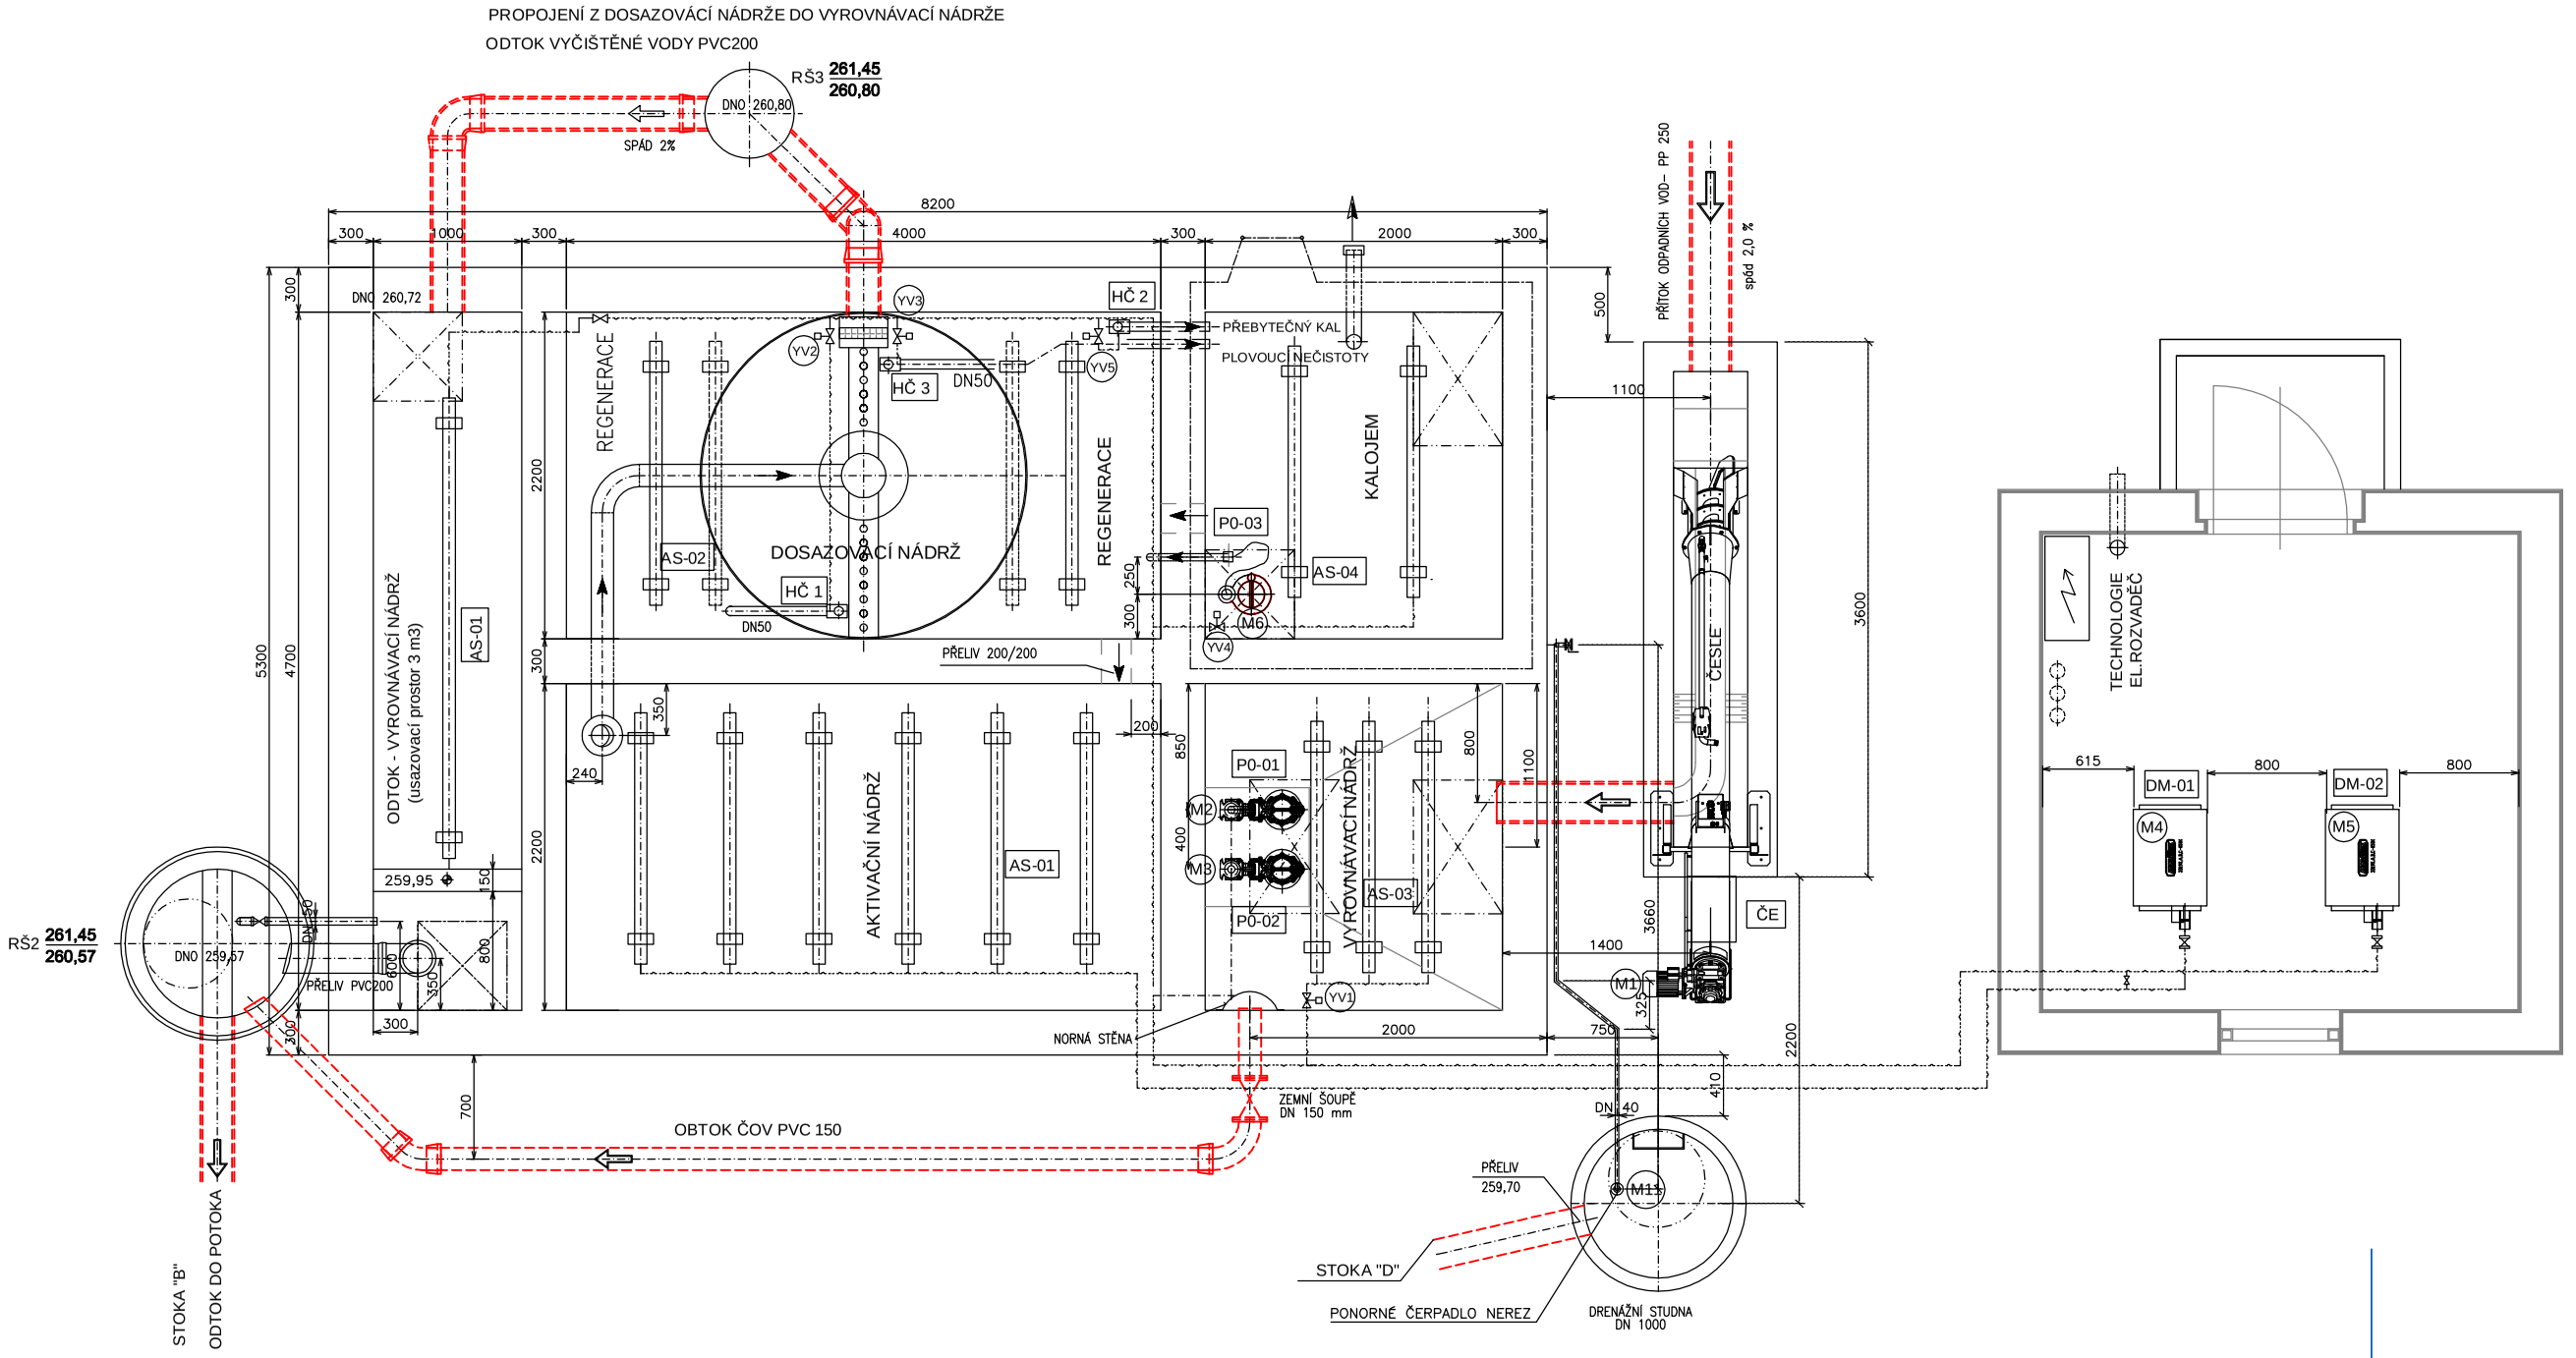


navrhl:	FRANTIŠEK PRSKAVEC	***odp.proj.:***	FRANTIŠEK PRSKAVEC
kraj:	STŘEDOČESKÝ	***stavební úřad:***	SLANÝ
obec:	PLCHOV	***stupeň:***	DPS
datum:	08.2016	***zakázka číslo:***	15043
investor:	OBEC PLCHOV, Plchov čp. 64, 273 75 Třebíz		
místo stavby:	PLCHOV		

KV ENGINEERING SPOL. S R.O.
ZÁVODU MÍRU 584/7, KARLOVY VARY
PSČ 360 17,
Tel.: 353447911 Fax: 353447929

Název projektu:

PLCHOV
KANALIZACE A ČISTÍRNA ODPADNÍCH VOD

SO(PS):	SO 03.2 PROPOJOVACÍ POTRUBÍ
profese:	D.3.4 ČISTÍRNA ODPADNÍCH VOD, PROPOJOVACÍ POTRUBÍ
příloha:	SITUACE PROPOJOVACÍCH POTRUBÍ V ČOV
číslo přílohy:	D.3.4.6
formát:	2 A4
měřítko:	1:50

Výkres je duševním majetkem firmy KV engineering spol. s r.o., nesmí být použit a kopírován třetí osobou, jí předán či jinak s ním nakládáno bez písemného souhlasu firmy KV engineering spol. s r.o.

PDF vytvořeno zkušební verzí pdfFactory Pro www.fineprint.cz