
POVRCH	ŠOTOLINA
KATASTR	PLCHOV

SKLONOVÉ POMĚRY
MĚŘÍTKA X / Y 1:200 / 1:100
LEGENDA TYPŮ ČAR
TERÉN
NIVELETA

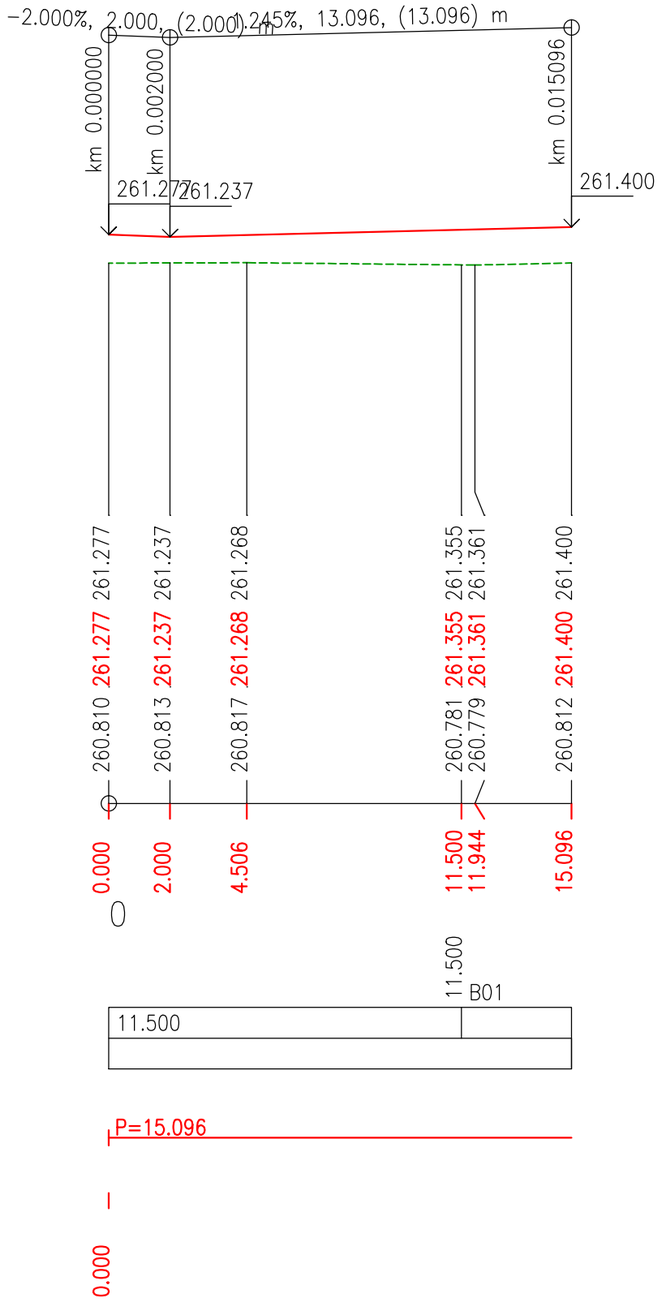

KÓTY VRCHOL. POLYGONU

KÓTY NIVELETY

KÓTY TERÉNU
SROVNÁVACÍ ROVINA: 252

STANIČENÍ

VZDÁLENOST PŘÍČNÝCH ŘEZŮ
KONSTRUKCE KOMUNIKACE

SMĚROVÉ POMĚRY

Soukup
projektování dopravních staveb

Ing. Jiří Soukup
autorizovaný inženýr dopravních staveb
projektant dopravních staveb

Jelínkova 1875, Sokolov, 356 01
IČO: 737 11 870
telefon: +420 605 855 558
email: jiri.soukup.pds@gmail.com

Investor: Obec Plchov
Plchov, č.p. 64
273 75, Třebíz

PLCHOV
KANALIZACE A ČISTÍRNA ODPADNÍCH VOD
SO 04 PŘÍJEZDOVÁ KOMUNIKACE A TERÉNNÍ ÚPRAVY
SO 05 OPLOCENÍ

Příloha: PODÉLNÝ PROFIL - VĚTEV B

Datum: 03/2016	Číslo paré:
Číslo zakázky: 2016015	
Kraj: Středočeský	
Obec: Plchov	
Navrhl: Ing. Jiří Soukup	
Odpovědný projektant: Ing. Jiří Soukup	
Soubor: Větev B 2016015.dwg	
Formát: 2 x A4	Stupeň PD: PD pro SP
Měřítko: 1:200/100	Číslo výkresu: D.4.4