


ŘEZ A01 km 0.005000 1:100

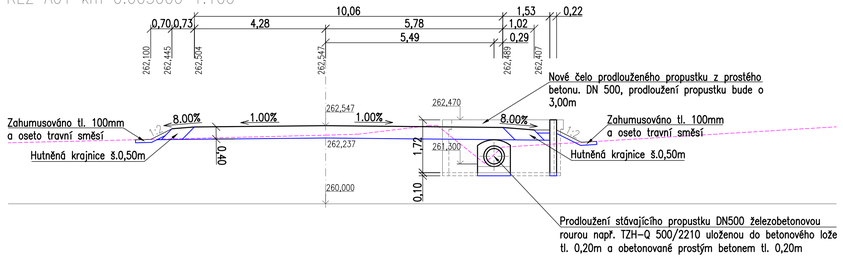


ŘEZ A02 km 0.025000 1:100

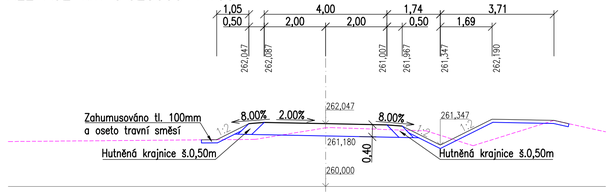


ŘEZ A03 km 0.045000 1:100

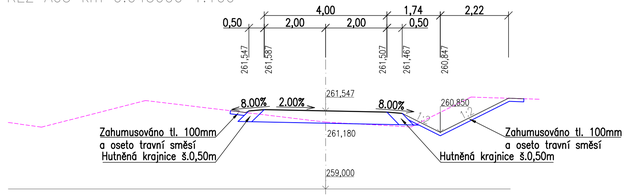

ŘEZ A04 km 0.065000 1:100

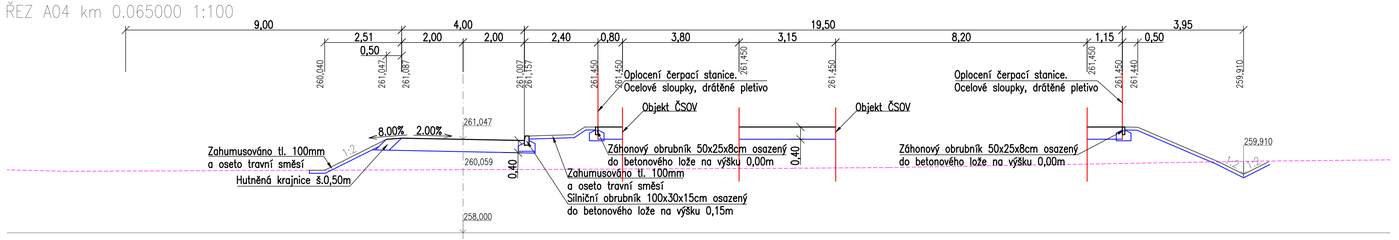

ŘEZ B01 km 0.011500 1:100

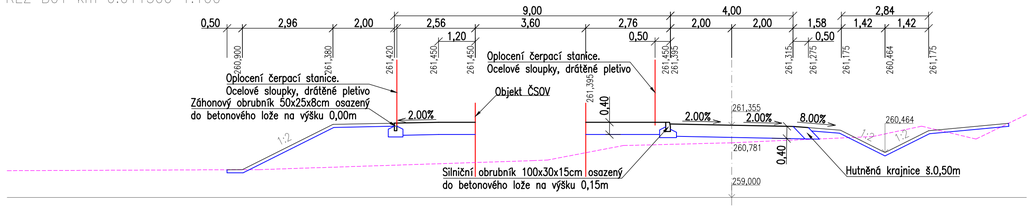

Soukup projektování dopravních staveb

Ing. Jiří Soukup
autorizovaný inženýr dopravních staveb
projektant dopravních staveb

Jelínkova 1875, Sokolov, 356 01
IČO: 737 11 870
telefon: +420 605 855 558
email: jiri.soukup.pds@gmail.com

Datum: 03/2016
Číslo paré:
Číslo zakázky: 2016015
Kraj: Středočeský
Obec: Plchov
Investor: Obec Plchov, Plchov, č.p. 64, 273 75, Třebíz
Navrhl: Ing. Jiří Soukup
Odpovědný projektant: Ing. Jiří Soukup
Soubor: Příčné řezy 2016015.dwg
Formát: 4 x A4
Stupeň PD: PD pro SP
Příloha: PŘÍČNÉ ŘEZY
Měřítko: 1:100
Číslo výkresu: D.4.5

PLCHOV
KANALIZACE A ČISTÍRNA ODPADNÍCH VOD
SO 04 PŘÍJEZDOVÁ KOMUNIKACE A TERÉNNÍ ÚPRAVY
SO 05 OPLOCENÍ