
Vzorový příčný řez; M 1:50

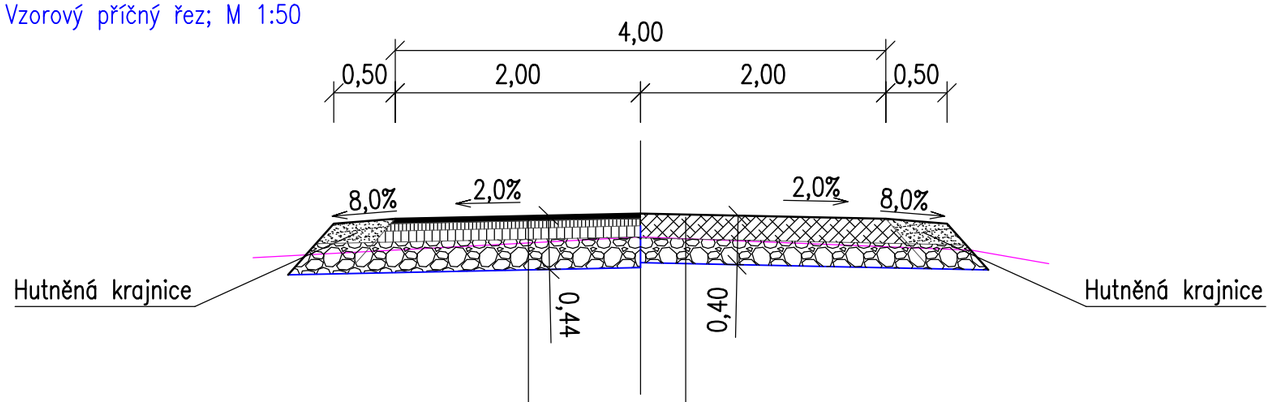

Plochy komunikace s povrchem z asfaltu

Asfaltový beton ACO 11+	40mm
Asfaltový beton ACL 16+	60mm
Postřik spojovací asfaltový	
Asfaltový beton ACP 22+	90mm
Postřik infiltrační asfaltový	
Štěrkodrť	250mm
CELKEM	440mm

Plochy komunikace s povrchem ze štěrku

Posyp lomovou výsivkou	35kg/m²
Hrubé kamenivo fr. 0–32mm	200mm
Štěrkodrť	200mm
CELKEM	400mm

Soukup projektování dopravních staveb

Ing. Jiří Soukup
autorizovaný inženýr dopravních staveb
projektant dopravních staveb

Jelínkova 1875, Sokolov, 356 01
IČO: 737 11 870
telefon: +420 605 855 558
email: jiri.soukup.pds@gmail.com

Investor: Obec Plchov
Plchov, č.p. 64
273 75, Třebíz

PLCHOV
KANALIZACE A ČISTÍRNA ODPADNÍCH VOD
SO 04 PŘÍJEZDOVÁ KOMUNIKACE A TERÉNNÍ ÚPRAVY
SO 05 OPLOCENÍ

Příloha: VZOROVÉ PŘÍČNÉ ŘEZY

Datum: 03/2016
Číslo paré:
Číslo zakázky: 2016015
Kraj: Středočeský
Obec: Plchov
Navrhl: Ing. Jiří Soukup
Odpovědný projektant: Ing. Jiří Soukup
Soubor: Příčné řezy 2016015.dwg
Formát: 2 x A4
Stupeň PD: PD pro SP
Měřítko: 1:50
Číslo výkresu: D.4.6