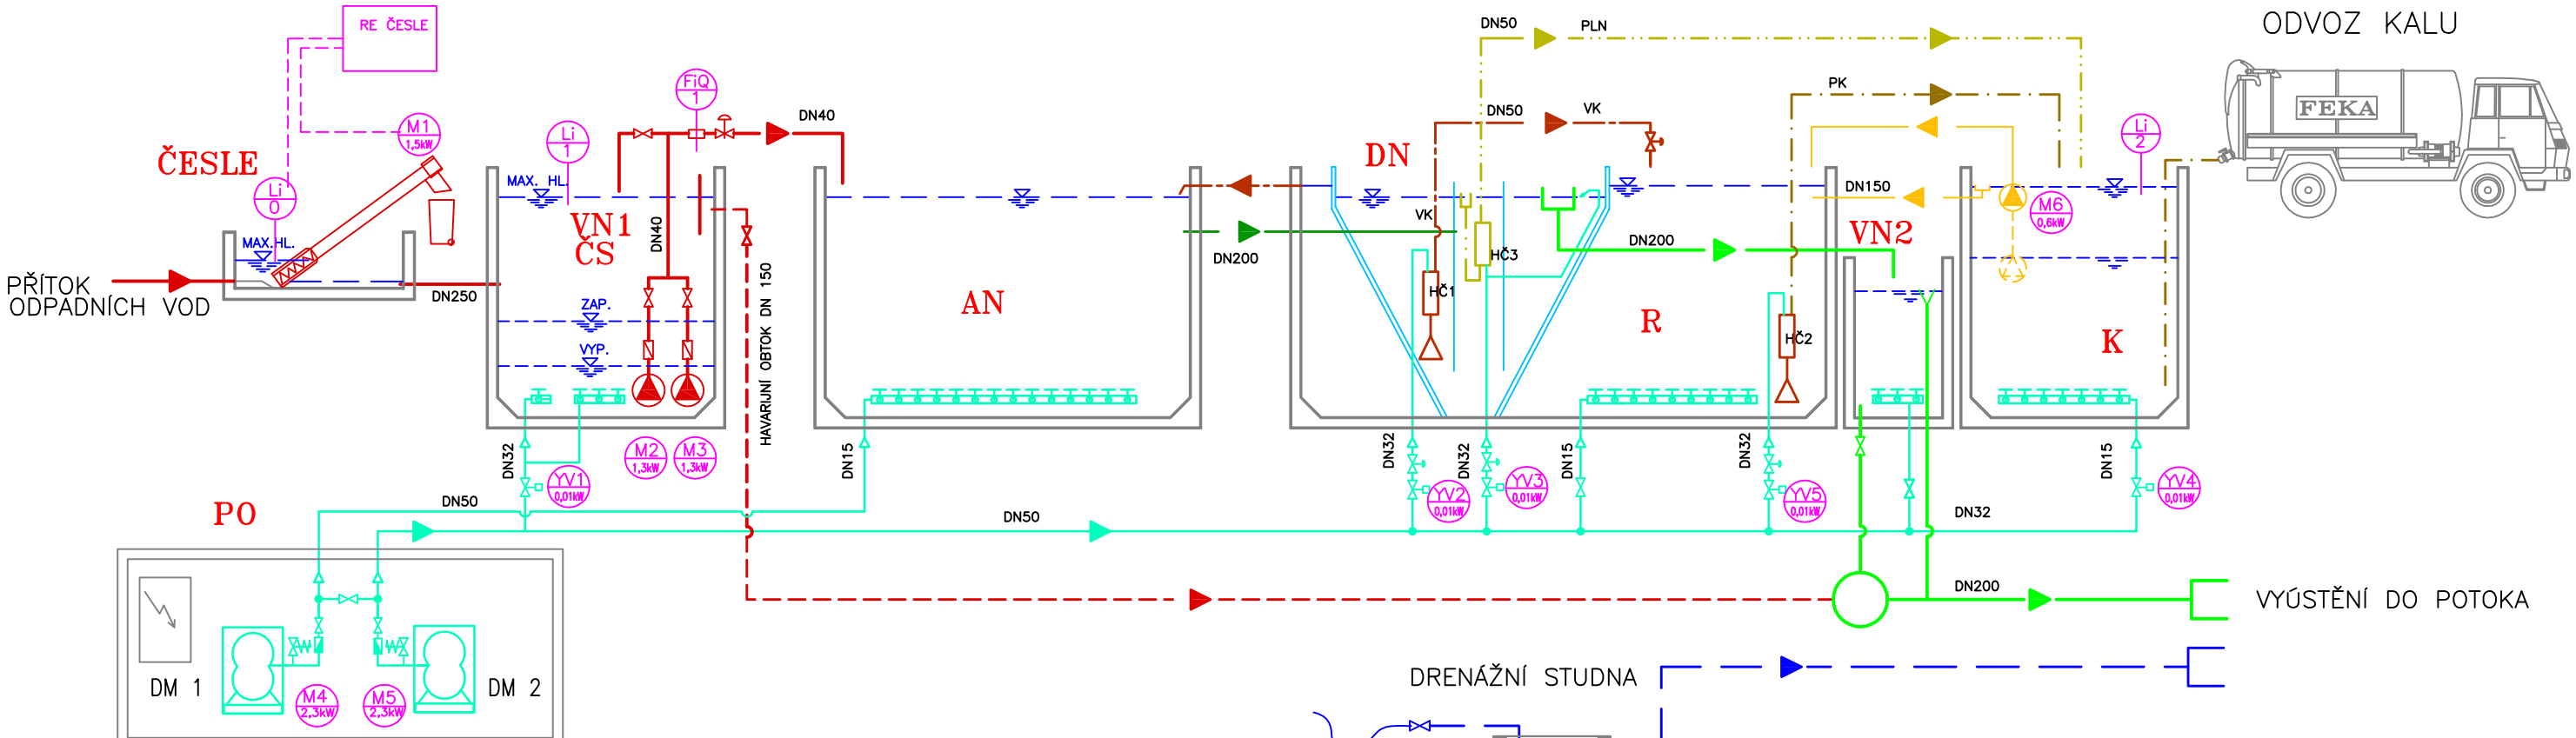


SPLAŠKY
AKTIVOVANÁ SMĚS
VYČIŠTĚNÉ VODY
KALOVÁ VODA
VRATNÝ KAL
PŘEBYTEČNÝ KAL
PLOVOUCÍ NEČISTOTY
TLAKOVÝ VZDUCH
UŽITKOVÁ VODA

VN1 VYROVNÁVACÍ NÁDRŽ–PŘÍTOK
VN2 VYROVNÁVACÍ NÁDRŽ–ODTOK
ČS ČERPACÍ STANICE
AN AKTIVAČNÍ NÁDRŽ
DN DOSAZOVACÍ NÁDRŽ
R REGENERACE
K KALOJEM
PO PROVOZNÍ OBJEKT

DMYCHADLO
ČERPADLO
HČ1 HYDROPNEUMATICKÉ ČERPADLO
AERAČNÍ SYSTÉM
ARMATURA, RUČNĚ OVLÁDANÁ, UZAVÍRACÍ
ARMATURA, KULOVÝ KOHOUT ELEKTRICKY OVLÁDAN
ARMATURA, ELEKTRICKY OVLÁDANÁ
ARMATURA, RUČNĚ OVLÁDANÁ,JEMNĚ REGULOVATELNÉ
ZPĚTNÁ KLAPKA

navrhl:	FRANTIŠEK PRSKAVEC	odp.proj.:	FRANTIŠEK PRSKAVEC
kraj:	STŘEDOČESKÝ	stavební úřad:	SLANÝ
obec:	PLCHOV	stupeň:	DPS
datum:	07/2016	zakázka číslo:	15043
investor:	obec PLCHOV, Plchov čp.64, 273 75 Třebíz		
místo stavby:	PLCHOV		

KV ENGINEERING spol. s r.o.
ZÁVODU MÍRU 584/7, KARLOVY VARY
PSČ 360 17,
Tel.: 353447911 Fax: 353447929

Název projektu:

PLCHOV
KANALIZACE A ČISTÍRNA ODPADNÍCH VOD

SO(PS):	PS 01 STROJNÍ ČÁST
profese:	D.6 STROJNÍ ČÁST
příloha:	TECHNOLOGICKÉ SCHEMA
číslo přílohy:	D.6.2
formát:	2 A4
měřítko:	

Výkres je duševním majetkem firmy KV engineering spol. s r.o., nesmí být použit a kopírován třetí osobou, ji předán či jinak s ním nakládáno bez písemného souhlasu firmy KV engineering spol. s r.o.

PDF vytvořeno zkušební verzí pdfFactory Pro www.fineprint.cz