
KV ENGINEERING SPOL. S R.O., ZÁVODU MÍRU 584/7, KARLOVY VARY,

WWW.KVENG.CZ

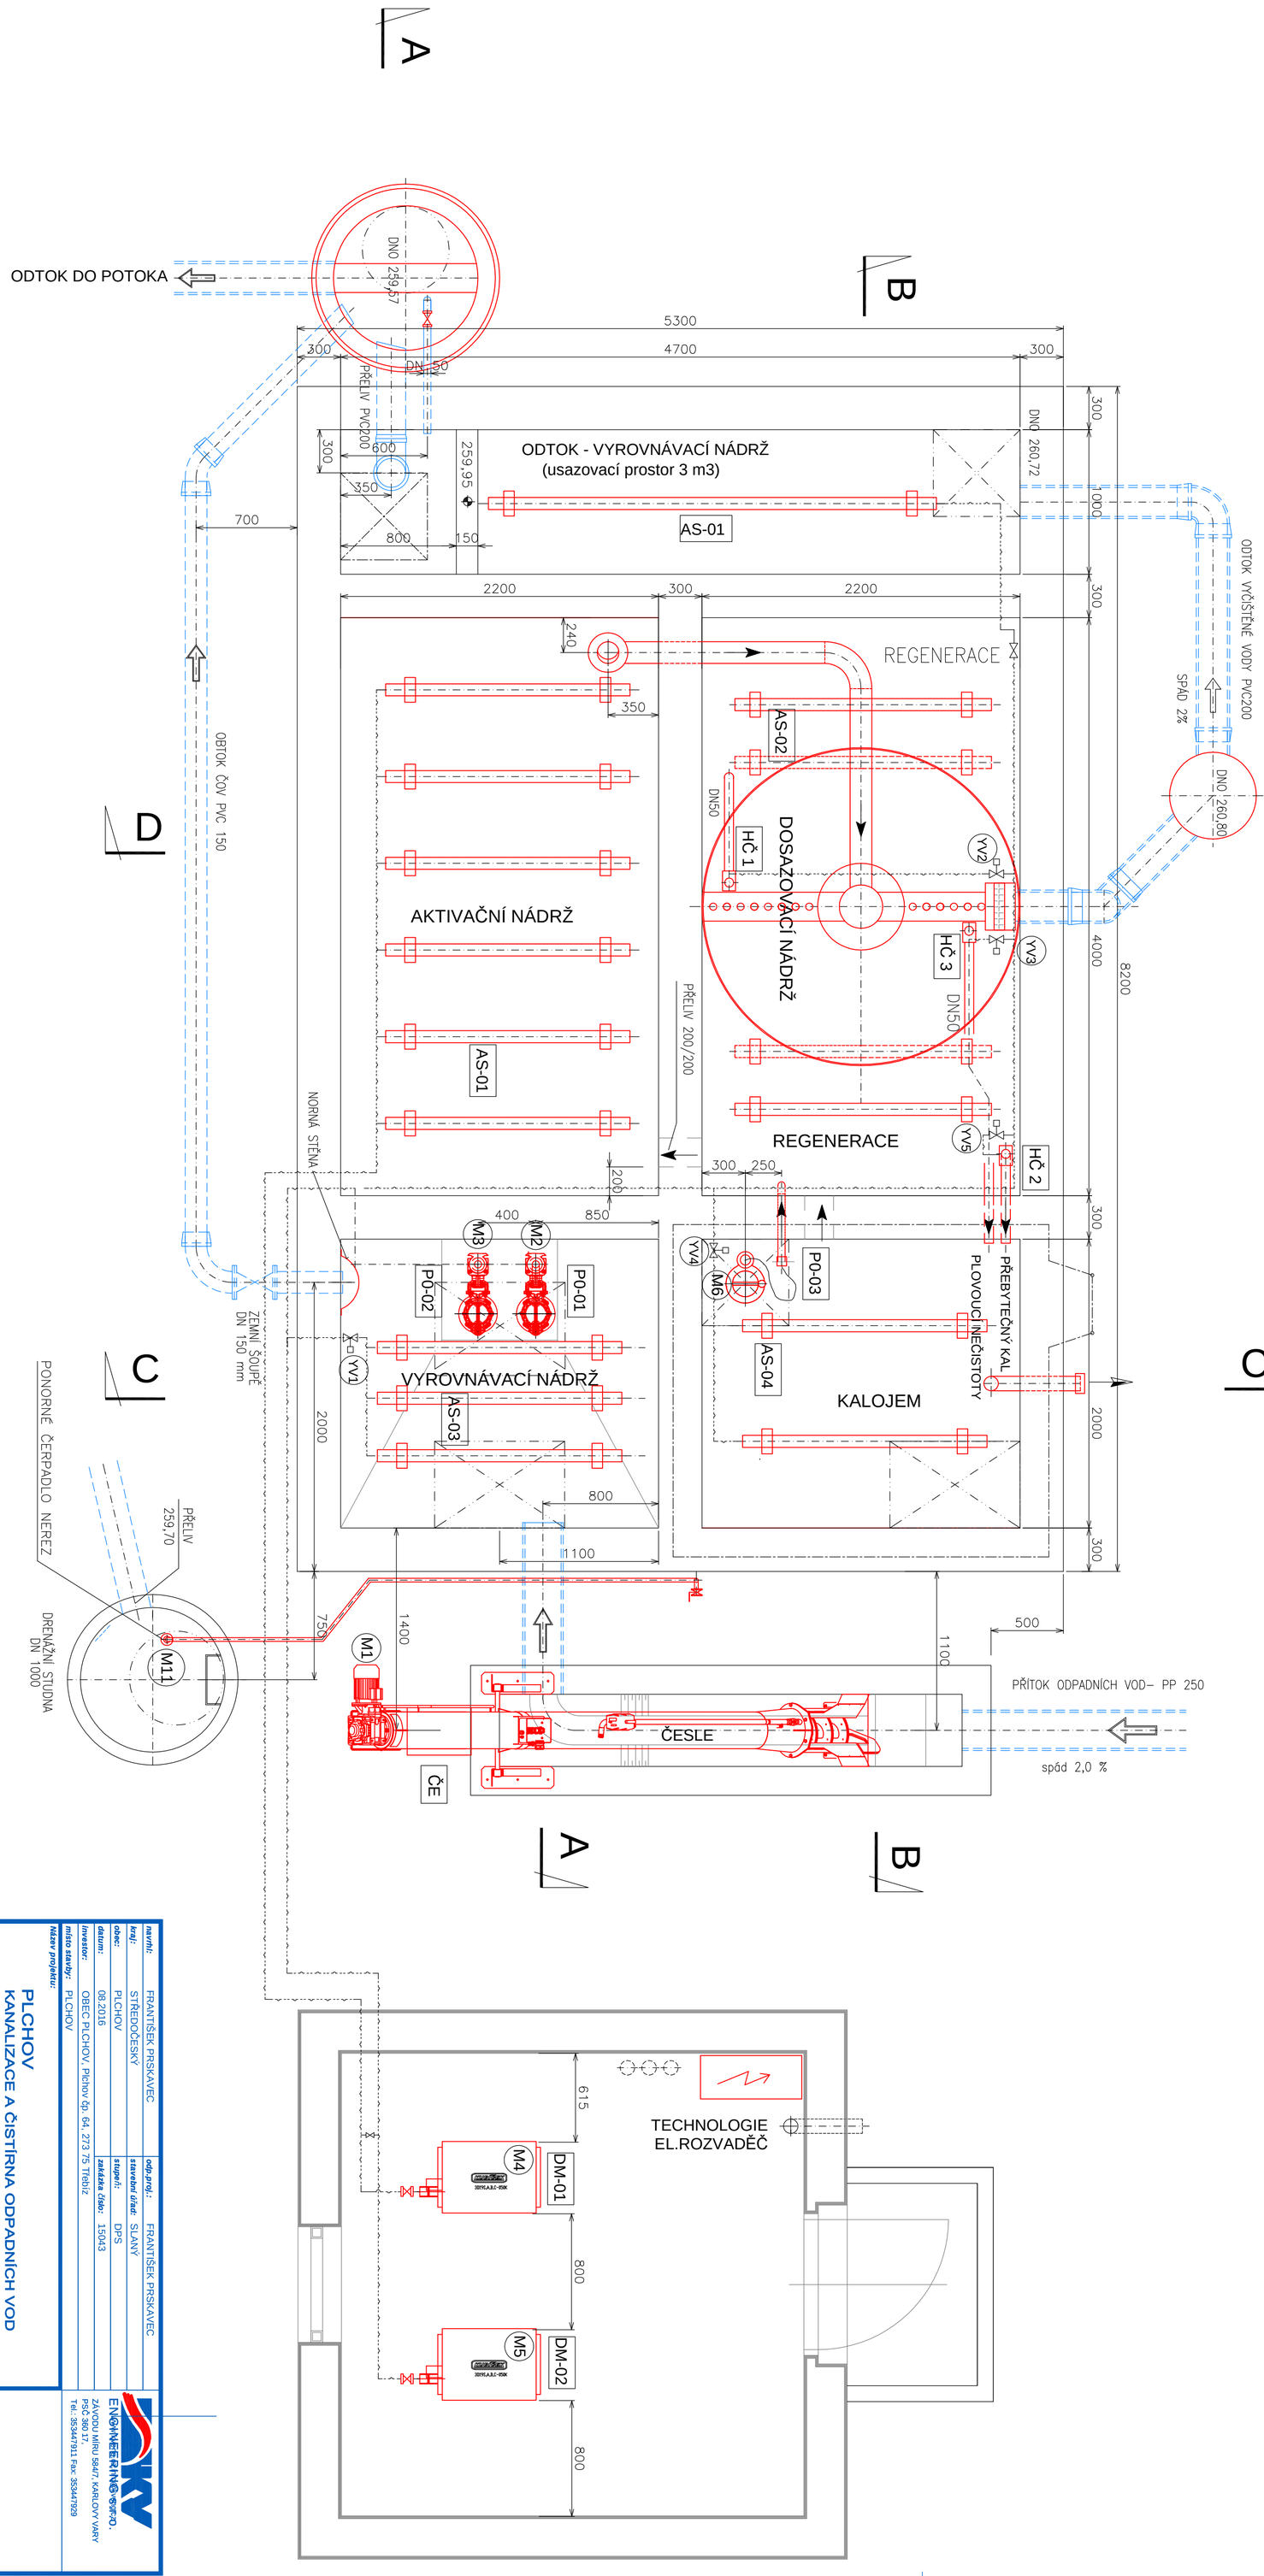

navrhl:	FRANTIŠEK PRSKAVEC	**odp.proj.:**	FRANTIŠEK PRSKAVEC
kraj:	STŘEDOČESKÝ	**stavební úřad:**	SLANÝ
obec:	PLCHOV	**stupeň:**	DPS
datum:	08.2016	**zakázka číslo:**	15043
investor:	OBEC PLCHOV, Plchov čp. 64, 273 75 Tlebíz		
místo stavby:	PLCHOV		

Název projektu:

PLCHOV
KANALIZACE A ČISTÍRNA ODPADNÍCH VOD

sq(rs):	PS 01 ČOV - STROJNÍ ČÁST
	D.6 ČISTÍRNA ODPADNÍCH VOD
profese:	STROJNÍ ČÁST - PŮDORYS
příloha:	

Výkres je autorským majetkem firmy KV engineering spol. s r.o., nesmí být použit a kopírován třetí osobou, jí prodán či jinak s ním nakládáno bez písemného souhlasu firmy KV engineering spol. s r.o.

číslo přílohy:	
formát:	8 A4
měřítko:	1:25
	D.6.3

ENGINEERING SPOL. S R.O.
ZÁVODU MÍRU 584/7, KARLOVY VARY
PSČ 360 17,
Tel.: 353447911 Fax: 353447929

WWW.KVENG.CZ

KV ENGINEERING SPOL. S R.O., ZÁVODU MÍRU 584/7, KARLOVY VARY,

PDF vytvořeno zkušební verzí pdfFactory Pro www.fineprint.cz