
ŘEZ A - A

ČOV RDN 200

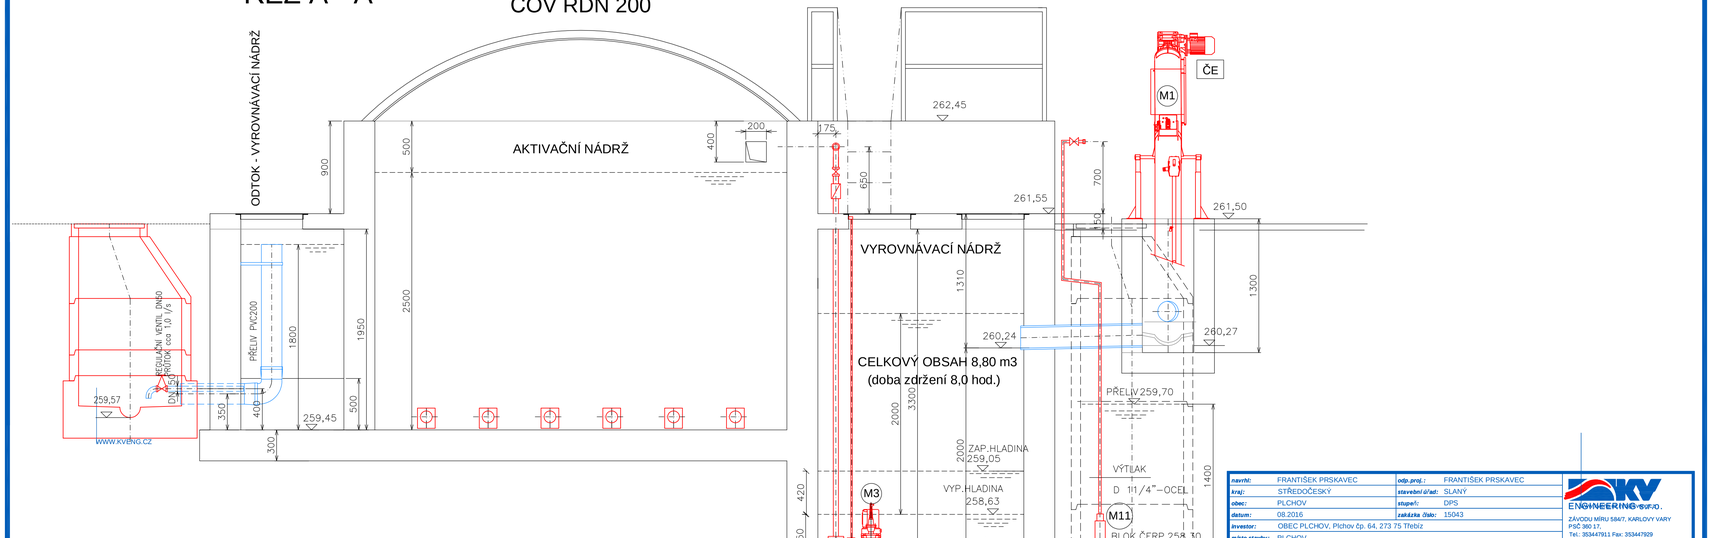

WWW.KVENG.CZ

navrhl:	FRANTIŠEK PRSKAVEC	**odp.proj.:**	FRANTIŠEK PRSKAVEC
kraj:	STŘEDOČESKÝ	**stavební úřad:**	SLANÝ
obec:	PLCHOV	**stupeň:**	DPS
datum:	08.2016	**zakázka číslo:**	15043
investor:	OBEC PLCHOV, Plchov čp. 64, 273 75 Třebíz		
místo stavby:	PLCHOV		

Název projektu:

PLCHOV
KANALIZACE A ČISTÍRNA ODPADNÍCH VOD

SO(PS):	PS 01 ČOV - STROJNÍ ČÁST
profese:	D.6 ČISTÍRNA ODPADNÍCH VOD
část p/šoha:	STROJNÍ ČÁST - ŘEZ A-A

číslo p/šohy: D.6.4

formát: 1 A4 **měřítko:** 1:25

KV ENGINEERING spol. s r.o.
ZÁVODU MÍRU 584/7, KARLOVY VARY
PSČ 360 17,
Tel.: 35344791 1 Fax: 35344792 9

Výkres je duševním majetkem firmy KV engineering spol. s r.o., nesmí být použit a kopírován třetí osobou, ji předán či jinak s ním nakládáno bez písemného souhlasu firmy KV engineering spol. s r.o.

PDF vytvořeno zkušební verzí pdfFactory Pro www.fineprint.cz