
ŘEZ B - B

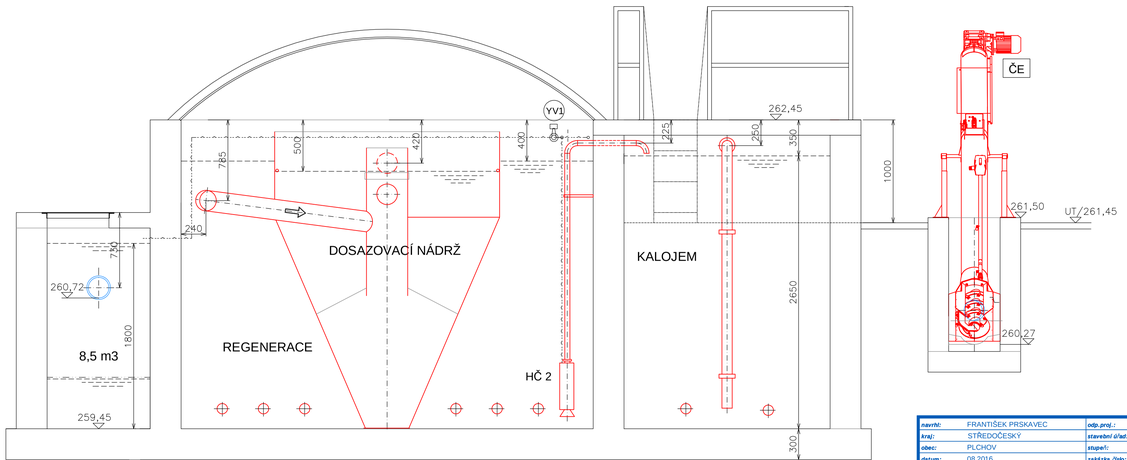

WWW.KVENG.CZ

navrhl:	FRANTIŠEK PRSKAVEC	*odp.proj.:*	FRANTIŠEK PRSKAVEC
kraj:	STŘEDOČESKÝ	*stavební úřad:*	SLANÝ
obec:	PLCHOV	*stupeň:*	DPS
datum:	08.2016	*zakázka číslo:*	15043
investor:	OBEC PLCHOV, Plchov čp. 64, 273 75 Třebíz		
místo stavby:	PLCHOV		

název projektu:

PLCHOV
KANALIZACE A ČISTÍRNA ODPADNÍCH VOD

SO(PS):	PS 01 ČOV - STROJNÍ ČÁST
profese:	D.6 ČISTÍRNA ODPADNÍCH VOD
příloha:	STROJNÍ ČÁST - ŘEZ B-B

číslo přílohy: D.6.5

formát: 1 A4 *měřítko:* 1:25

KV ENGINEERING spol. s r.o.
ZÁVODU MÍRU 584/7, KARLOVY VARY
PSČ 360 17,
Tel.: 353447911 Fax: 353447929

Výkres je duševním majetkem firmy KV engineering spol. s r.o., nesmí být použit a kopírován třetí osobou, ji předán či jinak s ním nakládáno bez písemného souhlasu firmy KV engineering spol. s r.o.

PDF vytvořeno zkušební verzí pdfFactory Pro www.fineprint.cz