
PODÉLNÝ PROFIL
SCHEMA NAPOJENÍ NEMOVITOSTÍ

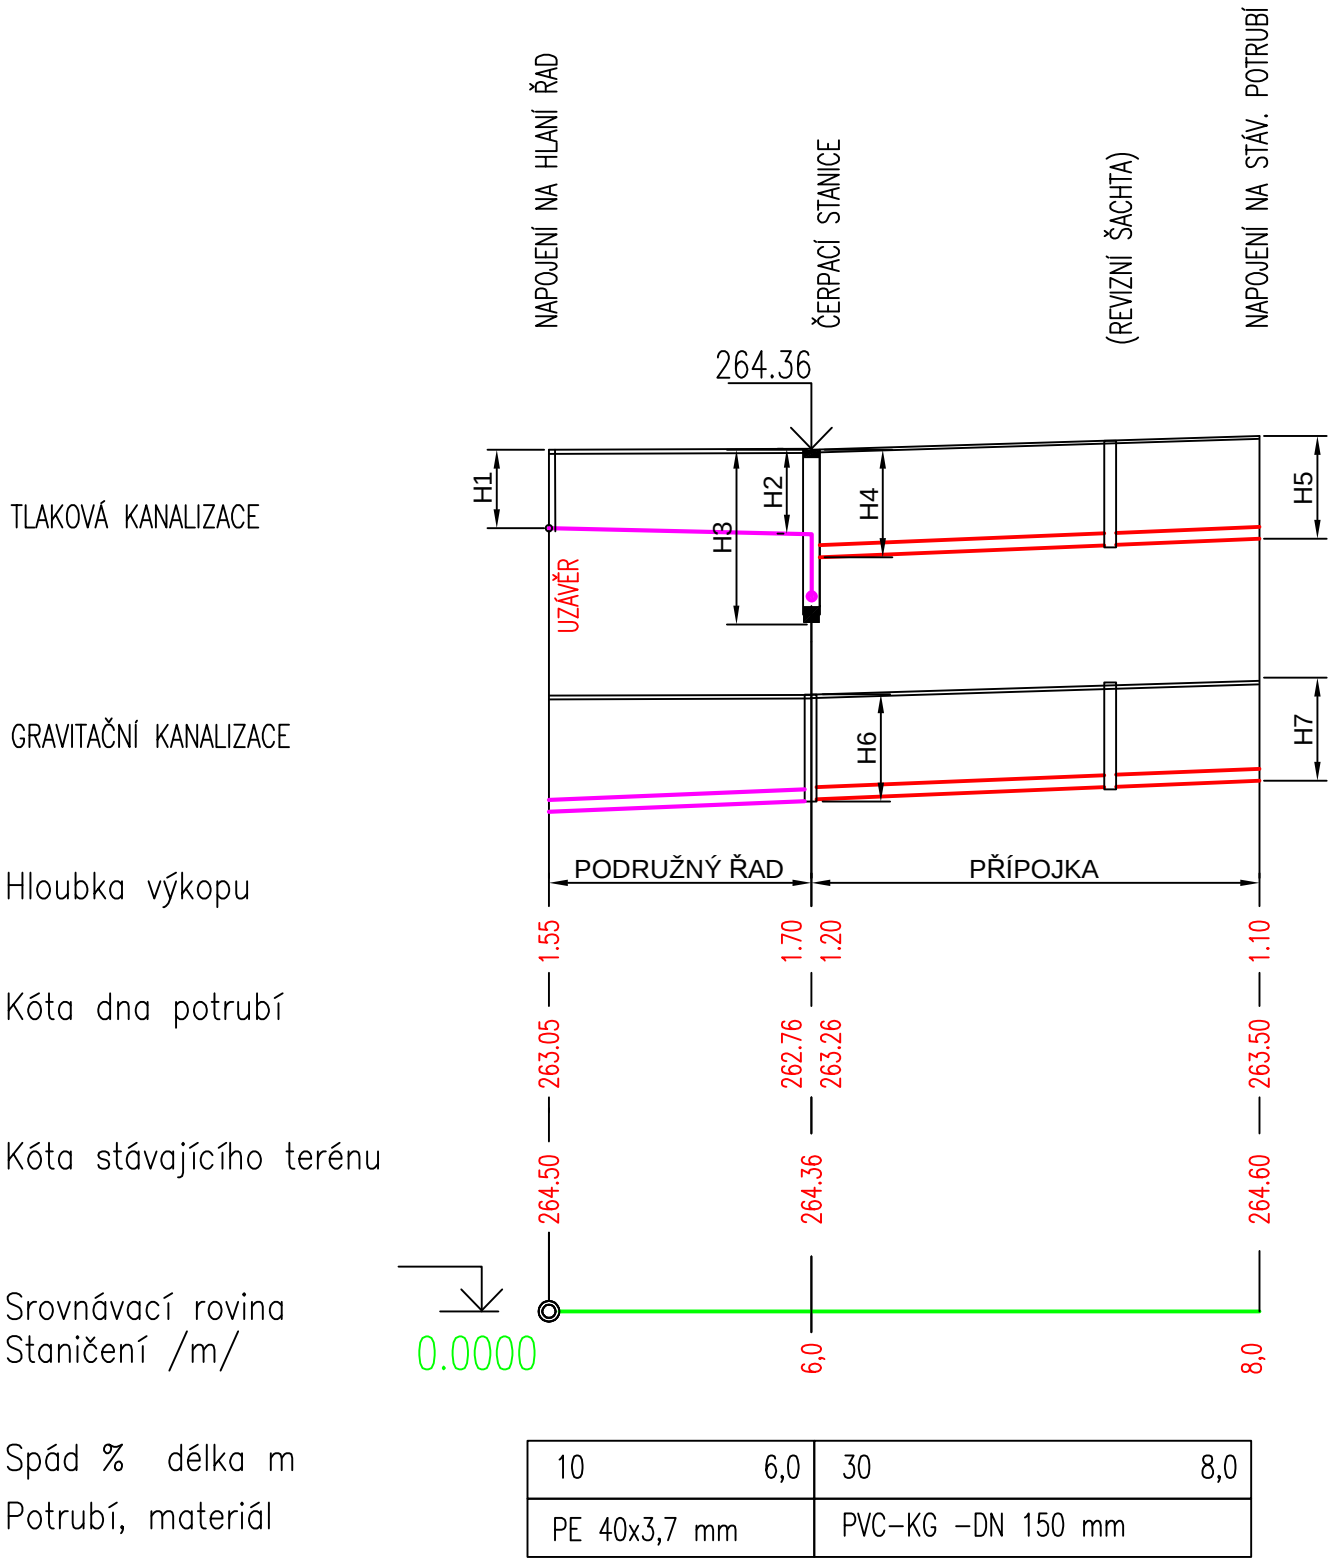

Spád % délka m

Potrubí, materiál

10 6,0	30 8,0
PE 40x3,7 mm	PVC-KG -DN 150 mm

PŘÍLOHA TABULEK PŘÍPOJEK

PDF vytvořeno zkušební verzí pdfFactory www.pdffactory.com