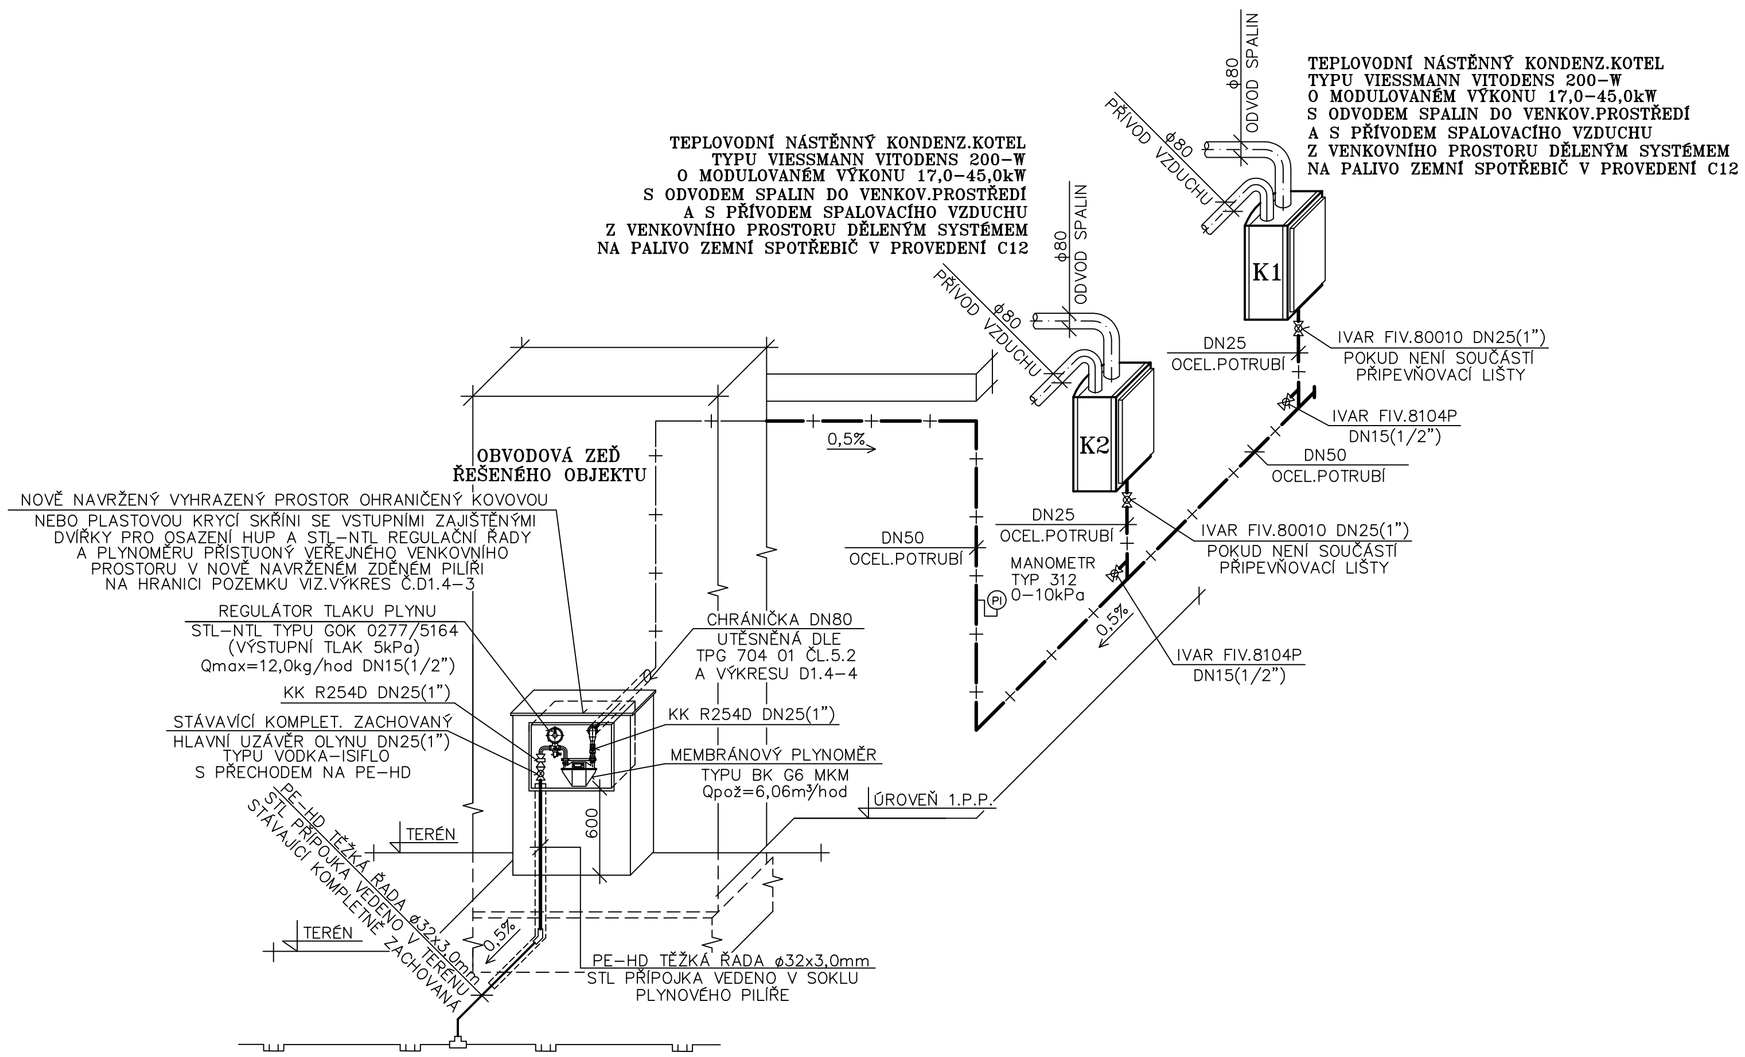

POZNÁMKA:

STÁVAJÍCÍ KOMPLETNĚ ZACHOVANÝ STL PLYNOVOD HLAVNÍ ŘAD VEDENÝ V TERÉNU MÍSTNÍ ZPEVNĚNÉ PLOCHY

STÁVAJÍCÍ KOMPLETNĚ ZACHOVANÁ STL PŘÍPOJKA PROVEDENÁ Z PLASTOVÉHO POTRUBÍ TYPU PE-HD TĚŽKÁ ŘADA S ATESTEM PRO VEDENÍ ZKAPALNĚNÉHO PLYNU VEDENÁ ČÁSTEČNĚ V TERÉNU MÍSTNÍ ZPEVNĚNÉ KOMUNIKACE, ČÁSTEČNĚ V SOKLU NOVĚ OSAZENÉHO ZDĚNÉHO PLYNOVÉHO PILÍŘE A ČÁSTEČNĚ VE VYHRAZENÉM PROSTORU NOVĚ OSAZENÉ PREFABRIKOVANÉ KOVOVÉ NEBO PLASTOVÉ KRYCÍ SKŘÍNĚ S UZAVÍRATELNÝMI ZAJIŠTĚNÝMI DVÍŘKY PŘÍSTUPNÝMI Z VENKOVNÍHO VEŘEJNÉHO PROSTORU, PŘÍPOJKA JE UKONČENA STÁVAJÍCÍM HLAVNÍM UZÁVĚREM PLYNU, V ČÁSTI VEDENÍ JE PLYNOVÉ POTRUBÍ VYBAVENO PLASTOVOU CHRÁNIČKOU TYPU HEKAPLAST

NOVĚ NAVRŽENÝ PLYNOVOD (5kPa) DODÁVAJÍCÍ ZKAPALNĚNÝ PLYN POD OBCHODNÍM NÁZVEM "PROPAN" PRO SPALOVÁNÍ V NOVĚ NAVRŽENÝCH NÁSTĚNNÝCH KOTLICH ZAČÍNAJÍCÍ ZA STL-NTL REGULAČNÍ ŘADOU V NOVĚ NAVRŽENÉM PLYNOVÉM PILÍŘI S NÁSLEDNÝM ZAÚSTĚNÍM PRŮRAZEM SVISLÉ OBVODOVÉ STAVEBNÍ KONSTRUKCE S K TOMU URČENOU OCELOVOU CHRÁNIČKOU DO VYHRAZENÉHO PROSTORU V 1.P.P. S NÁSTĚNNÝMI PLYN. KOTLI PO OSAZENÍ PLYNOMĚRU S NÁSLEDNÝM VEDENÍM VOLNĚ PODÉL STĚN A POD STROPEM VE VNITŘNÍM PROSTORU UKONČENÝ NAPOJENÍM NOVĚ NAVRŽENÝCH PLYNOVÝCH KOTLŮ SPALUJÍCÍ EKOLOGICKÉ PALIVO ZKAPALNĚNÝ PLYN KOMPLETNĚ PROVEDENÝ Z TRUBEK OCELOVÝCH ZÁVITOVÝCH ČERNÝCH SPOJOVANÝCH SVAŘOVÁNÍM BEZEŠVÝCH BĚŽNÝCH, ČSN 42 8710.0 JAKOST 11 353.0 UCHYCENÝCH NA TYPIZOV. KONZOLÁCH A DRŽÁCÍCH PŘIPEVNĚNÝCH DO SVISLÝCH STAVEBNÍCH KONSTRUKCÍ, JENŽ SNESOU JEJICH ZATÍŽENÍ

VEŠKERÉ VRCHNÍ VEDENÍ PLYNOVODU JE NUTNÉ UZEMNIT PODLE ČSN 34 1390

VEŠKERÉ POTRUBÍ A ARMATURY CHRÁNIT PŘED NEBEZPEČNÝM DOTYKOVÝN NAPĚTÍM

PŘI PROVÁDĚNÍ DODRŽET ČSN EN 1775, TPG 704 01, TPG 934 01, TPG 800 02, TDG 919 01 A PŘÍPADNĚ DALŠÍ S TÍM SOUVISEJÍCÍ

VEŠKERÉ NOVĚ NAVRŽENÉ ROZVODNÉ POTRUBÍ VEDENÉ V 1.N.P. ŘEŠENHO OBJEKTU NEBO VE VENKOVNÍM PROSTORU NAVRHUJI PO PROVEDENÍ VŠECH PŘEDEPSANÝCH ZKOUŠEK OPATŘIT ZÁKLADNÍM SYNTETICKÝM NÁTĚREM DVOJNÁSOBNÝM S 1x EMAILOVÁNÍM ŽLUTÉ BARVY TZV.CHROMOVÁ ŽLUŤ DLE TPG 704 01 VČETNĚ ZÁKLAD. NÁTĚRU

PROJEKT.DOKUMENTACE JE VYHOTOVENA V ROZSAHU POUZE PRO VYDÁNÍ STAVEBNÍHO POVOLENÍ (DPS) A PŘÍPADNĚ VÝBĚR DODAVATELE, PRO REALIZACI VNITŘNÍHO ROZVODU PLYNU JE NUTNÉ DOPRACOVAT PROVÁDĚCÍ PROJEKT, DOKUMENTACE V ROZSAHU PRO PROVEDENÍ STAVBY, PROJEKTOVÁ DOKUMENTACE PRO ÚZEMNÍ ROZHODNUTÍ A STAVEBNÍ POVOLENÍ NESLOUŽÍ K VLASTNÍMU PROVÁDĚNÍ DÍLA A ZPRACOVATEL TÉTO PROJEKTOVÉ DOKUMENTACE NEPŘEBÍRÁ ZÁRUKY ZA ŠKODY ZPŮSOBENÉ POUŽITÍM DOKUMENTACE K JINÉMU ÚČELU NEŽ JE URČENA!

PROJEKTOVÁ DOKUMENTACE V ROZSAHU PRO STAVEBNÍ POVOLENÍ (DSP) A VÝBĚR DODAVATELE

ZODP.PROJEKTANT	IČO	VYPRACOVAL	IČO
JIŘÍ VAIS	606 28 316	J.VAIS	606 28 316

REGION JIHOČESKÝ | OKRES PRACHATICE | OBEC STRÁŽNÝ

STAVEBNÍK MĚSTYS STRÁŽNÝ, STRÁŽNÝ Č.P.23, 384 43 STRÁŽNÝ
IČO: 002 50 694

AKCE STAVEBNÍ ÚPRAVY OBJEKTU Č.P.38 STRÁŽNÝ

OBSAH D.1.4-TECHNIKA PROSTŘEDÍ STAVEB
ROZVOD ZKAPLNĚNÉHO PLYNU

SCHÉMA ROZVODU PLYNU

JIŘÍ VAIS
PROJEKTCENTRUM
Špidrova 87, 385 01 Vimperk
TEL:737 528 017
email: jirt.vais@projektcentrum.eu

ČÍSLO ZAKÁZKY	204/17-JV
ARCHIVNÍ ČÍSLO	
DATUM	05/2017
FORMÁT	3A4
STUPEŇ	PD PRO SP A VD
MĚŘÍTKO	——
ČÍSLO KOPIE	ČÍSLO VÝKRESU D.1.4-2