


NOVĚ NAVRŽENÝ VYHRAZENÝ PROSTOR OHRANIČENÝ KOVOVOU
NEBO PLASTOVOU KRYCÍ SKŘÍŇÍ SE VSTUPNÍMI ZAJIŠTĚNÝMI
DVÍŘKY PRO OSAZENÍ HUP A STL-NTL REGULAČNÍ ŘADY
A PLYNOMĚRU PŘISTUONÝ VEREJNÉHO VENKOVNÍHO
PROSTORU V NOVĚ NAVRŽENÉM ZDĚNÉM PILÍŘI
NA HRANICI POZEMKU

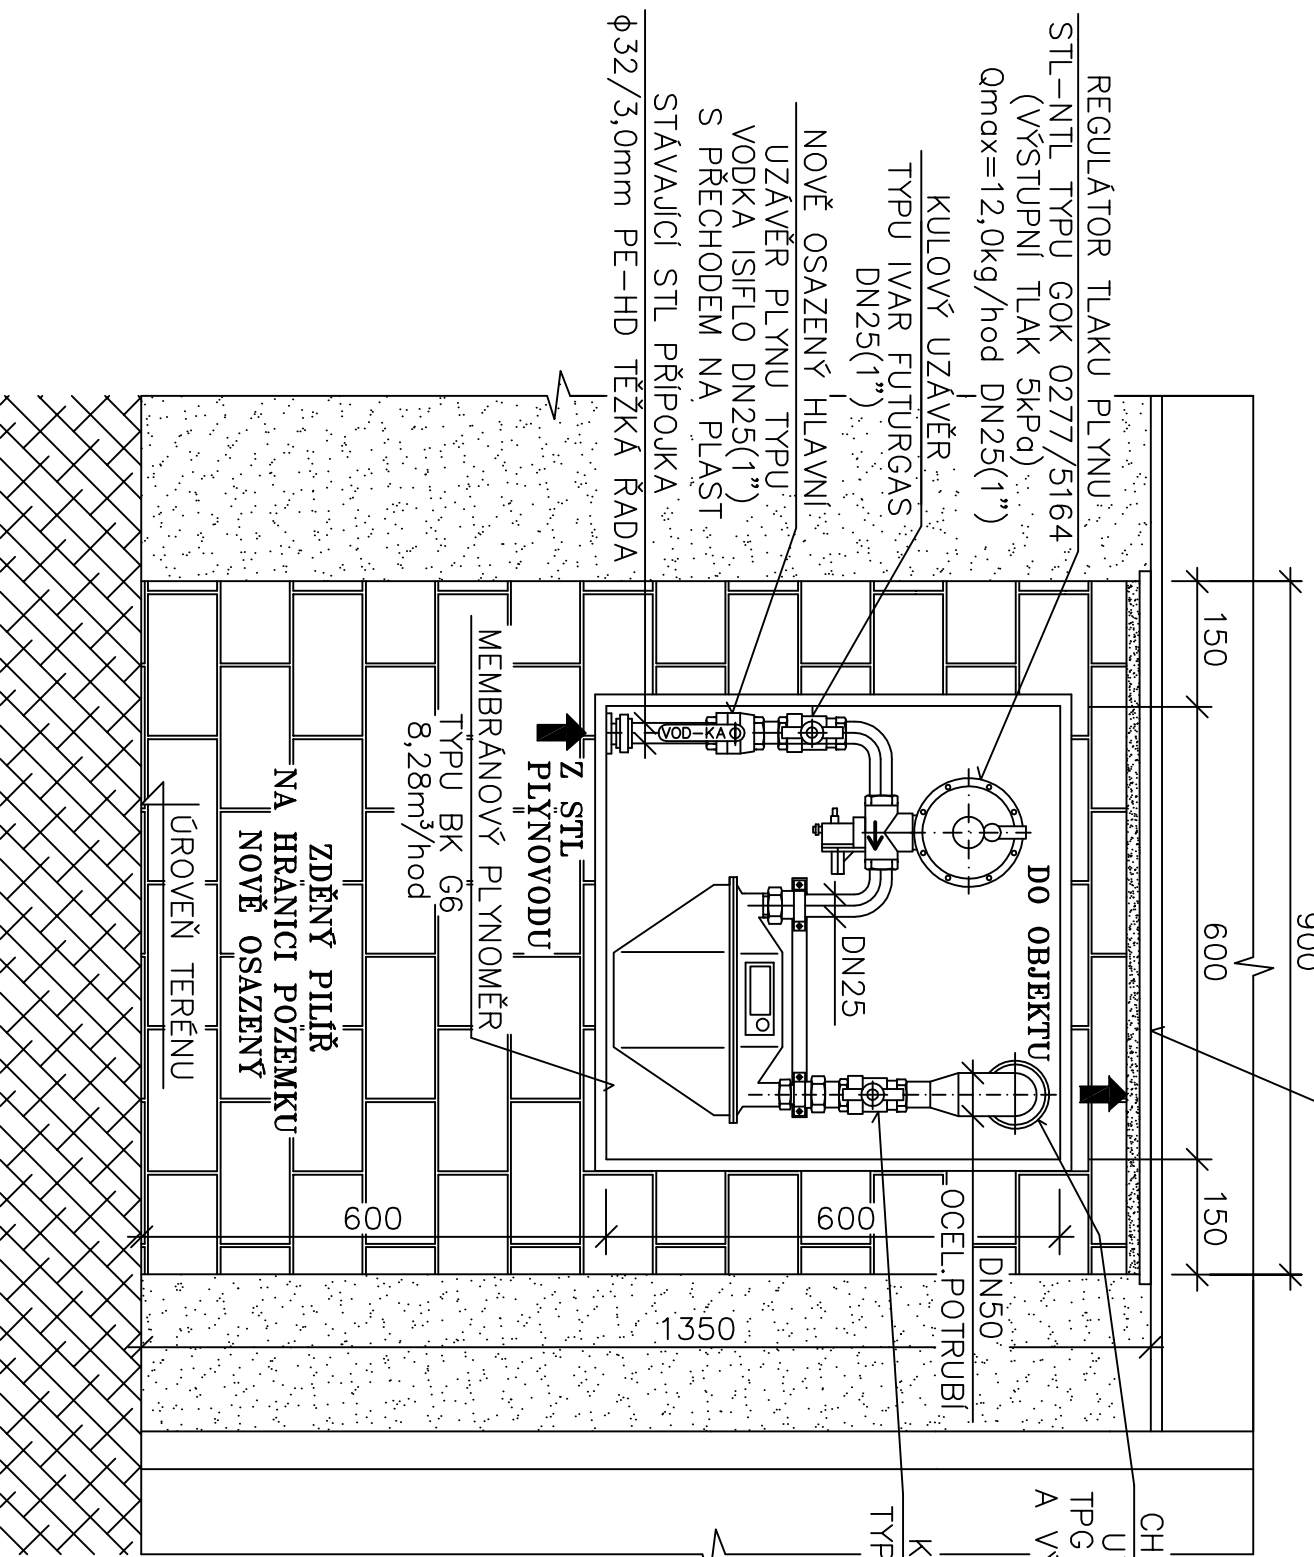


CHRANIČKA DN80
UTĚSNĚNÁ DLE
TPG 704 01 ČL.5.2
A VÝKRESU D1.4-4

KULOVÝ UZÁVĚR
TYPU IVAR FUTURGAS
DN25(1\"/>

POZNÁMKA:

KRYCÍ DVÍŘKA ZDĚNNÉ KAPLIČKY OPATŘENA NÁPÍSEM ZAKAZ KOUŘENÍ A MANIPULACE
S OHNĚM V OKRUHU 1,5m A HLAVNÍ UZÁVĚR PLYNU
CELKOVÁ HLOUBKA PLYNOVÉ SKŘÍŇE UVNITŘ PILÍŘE JE 350mm
NOVĚ NAVRŽENÉ ROZVOD.POTRUBÍ VEDENÉ V PROSTORU PLYNOVÉHO PILÍŘE JE PROVEDENÉ
Z TRUBEK OCELOVÝCH TRUBEK HLADKÝCH ČERNÝCH SPOJOV.SVAROVÁNÍM BEZEŠVÝCH
ČSN 42 0250 TVÁŘENÝCH ZA TEPLA ČSN 42 5715.0 JAKOST 11 353.0 DO OBJEKTU
ZAUŠTĚNÝCH PŘES OCELOVOU UTĚSNĚNOU CHRANIČKOU
VEŠKERÉ NOVĚ NAVRŽENÉ ARMATURY MUSÍ BÝT DOLOŽENY AKTUÁLNÍM ATESTEM PRO
VEDENÍ STL A NTL ZKAPALNĚNÉHO PLYNU A JEJICH MONTÁŽ MUSÍ BÝT PROVEDENA DLE
MONTÁŽNÍCH POKYNU VYROBCU JEDNOTLIVÝCH ZARÍZENÍ
VEŠKERÉ POTRUBÍ A ARMATURY CHRANIT PŘED NEBEZPEČNÝM DOTYKOVÝM NAPĚTÍM
VEŠKERÉ VRCHNÍ VEDENÍ PLYNOVODU JE NUTNĚ UZEMNIT PODLE ČSN 34 1390 POTRUBÍ
ZEMNÍHO PLYNU BUDE PO ÚSPĚŠNÉ ZKOUŠCE OPATŘENO DVOJNÁSOBNÝM NÁTĚREM
NTL PLYNOMĚR JE SOUČÁSTÍ DODÁVKY A VE ZPRÁVĚ PLYN.PODNIKU A DISTRIBUTORA
ZKAPALNĚNÉHO PPLYNU A JEHO MONTÁŽ BUDE PROVEDENA TÍMTO DODAVATELEM
ČI JEJIM SMLUVNÍM PARTNEREM

PROJEKTOVÁ DOKUMENTACE V ROZSAHU PRO STAVEBNÍ POVOLENÍ (DSP) A VÝBĚR DODAVATELE

ZODP.PROJEKTANT	IČO	VYPRACOVAL	IČO	 Špidlova 87, 385 01 Vimperk TEL.:737 528 017 email: jiri.vais@projektcentrum.eu	
JIRÍ VAIS	606 28 316	J.VAIS	606 28 316		
REGION	JIHOČESKÝ	OKRES PRACHATICE	OBEC STRÁŽNÝ	ČÍSLO ZAKÁZKY	204/17-JV
STAVEBNÍK	MĚSTYS STRÁŽNÝ, STRÁŽNÝ Č.P.23, 384 43 STRÁŽNÝ	IČO: 002 50 694		ARCHIVNÍ ČÍSLO	
AKCE	STAVEBNÍ ÚPRAVY OBJEKTU Č.P.38 STRÁŽNÝ				
OBSAH	D.1.4-TECHNIKA PROSTŘEDÍ STAVEB ROZVOD ZKAPALNĚNÉHO PLYNU				
	OSAZENÍ HUP A STL-NTL REGULAČNÍ ŘADY PRO POTŘEBY ŘEŠENÉHO OBJEKTU				
	MĚŘÍTKO	STUPĚŇ		FORMÁT	DATAUM
	1:10	PD PRO SP A VD		2A4	05/2017
	ČÍSLO KOPIE	ČÍSLO VÝKRESU			
		D.1.4-3			