


PŘEHLEDNÁ SITUACE

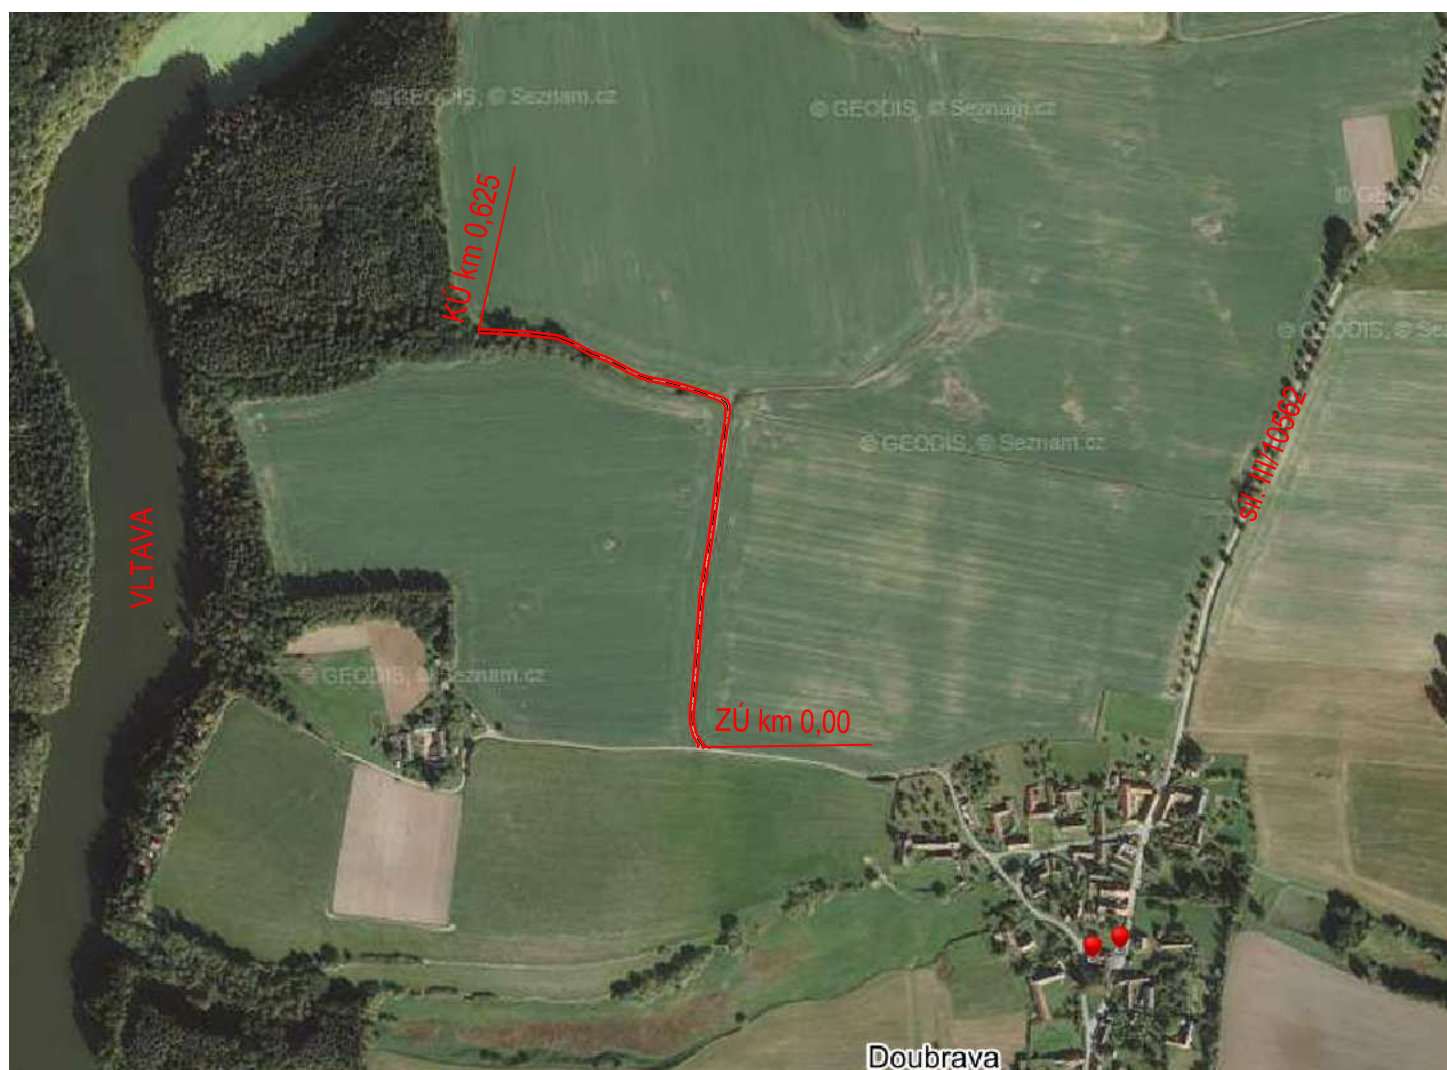

<div>BUILDING INVESTMENT S.R.O.</div>			<div>Building—Investment, s.r.o. Doubravice 40, 387 35 Doubravice u Strakonice mobil: 602 145 242, 731 406 007 email: info@build—in.cz www.build—in.cz</div>	
Zodp. projektant	Kreslil	Kontroloval		
Jakub Jeništa, DiS.	Jan Jeništa	Jakub Jeništa, DiS.		
Stavební úřad: Týn nad Vltavou Obec: Chrástany				
Investor: Obec Chrástany, Chrástany 79, 37304				
Název akce:			Formát	A4
Oprava místní komunikace Doubrava, Ozimní			Datum	11/2015
			Arch. číslo	B—1215
			Účel	PDPS
Obsah:	Přehledná situace		Měřítko	Číslo výkresu
			—	2