


# VZOROVÝ PŘÍČNÝ ŘEZ 1:50

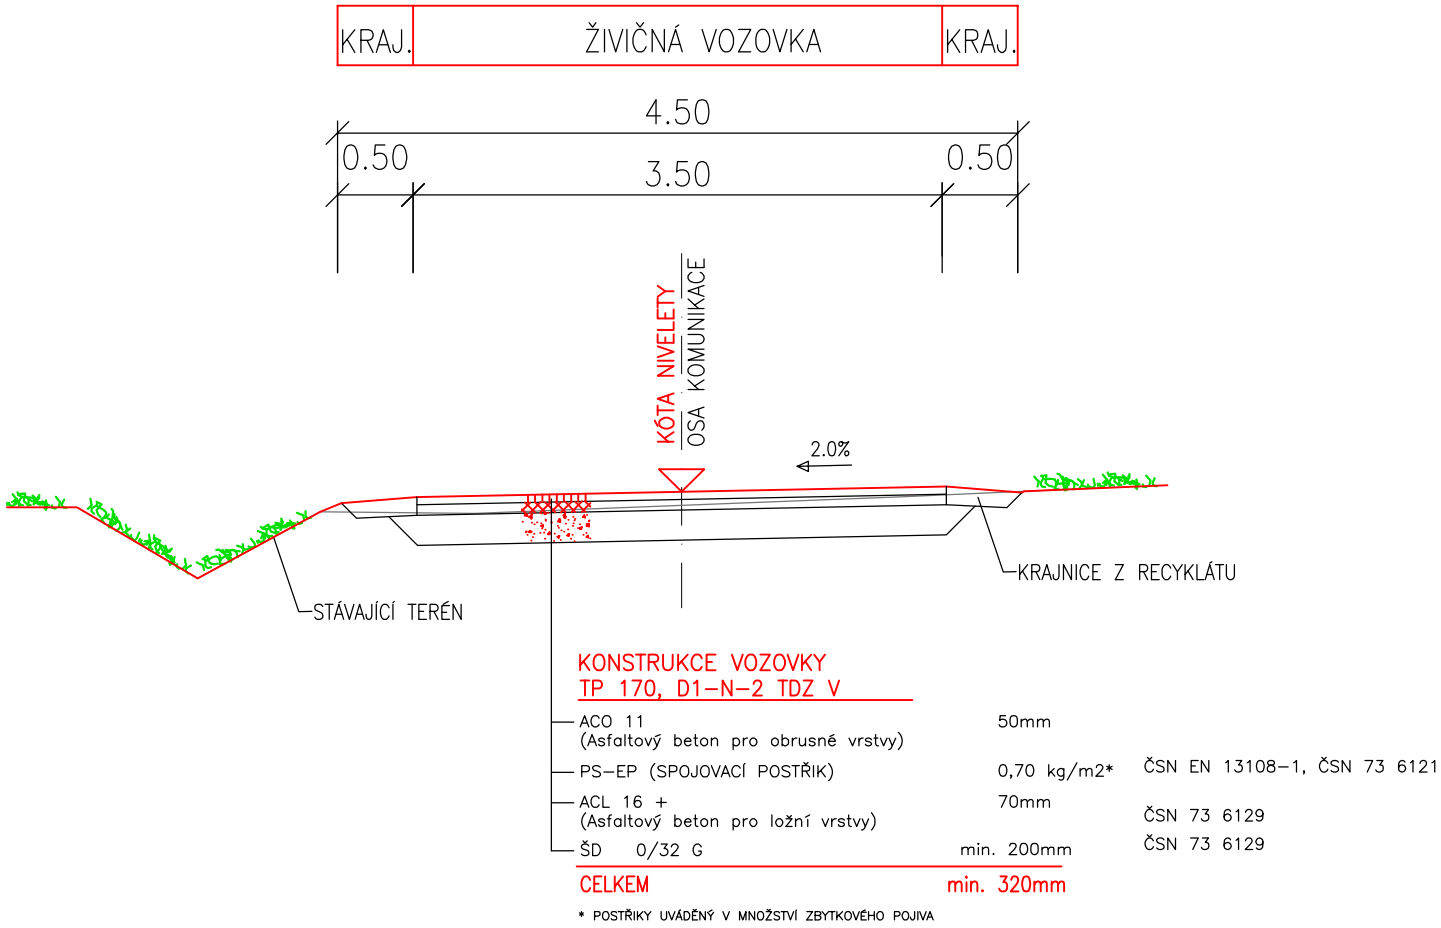

SOUŘADNICOVÝ SYSTÉM: S-JTSK  
VÝŠKOVÝ SYSTÉM: Bpv

<div>BUILDING INVESTMENT S.R.O.</div>			Building-Investment, s.r.o. Doubravice 40, 387 35 Doubravice u Strakonice mobil: 602 145 242, 731 406 007 email: info@build-in.cz www.build-in.cz	
Zodp. projektant	Kreslil	Kontroloval		
Jakub Jeništa, DiS.	Jan Jeništa	Jakub Jeništa, DiS.		
Stavební úřad: Týn nad Vltavou		Obec: Chrástany		
Investor: Obec Chrástany, Chrástany 79, 37304				
Název akce:			Formát	A4
Oprava místní komunikace Doubrava, Pod Palouky			Datum	11/2015
			Arch. číslo	B-1315
			Účel	PDPS
Obsah:			Měřítko	Číslo výkresu
Vzorový příčný řez			1:50	5