CHARAKTERISTICKÉ PŘÍČNÉ ŘEZY 1:50

km 0.045292

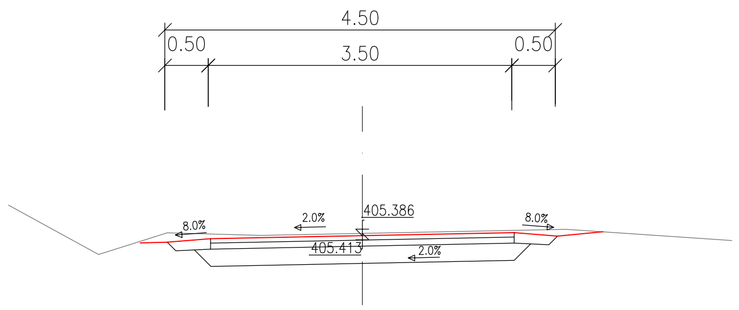

km 0.106108

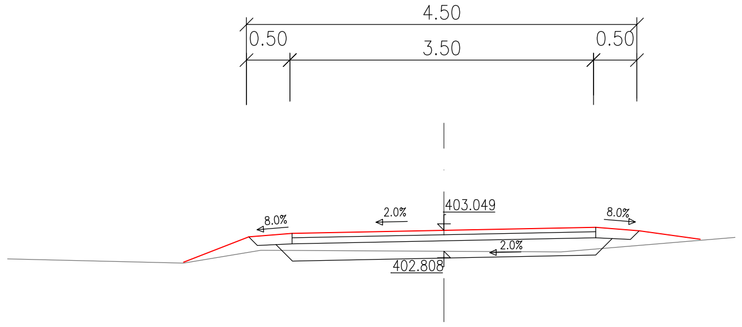

km 0.164247

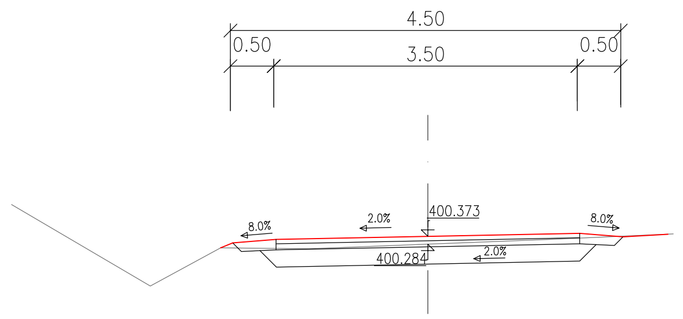

km 0.209278

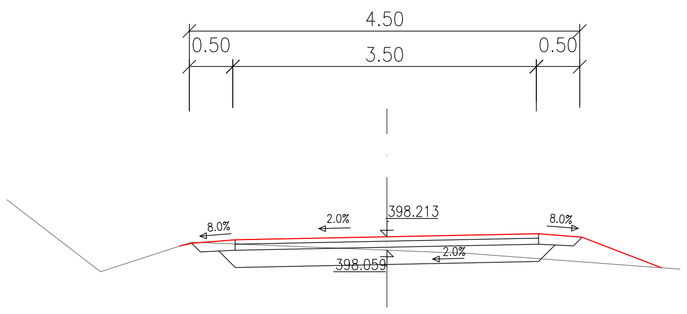

km 0.248371

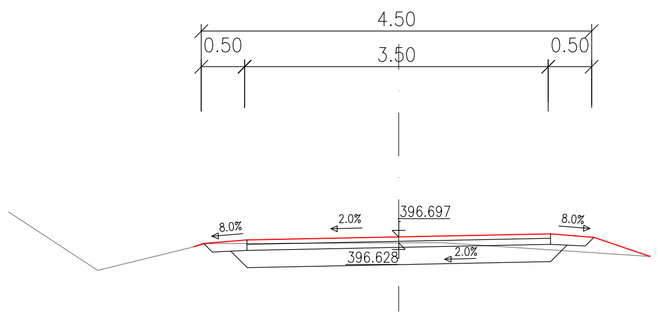

km 0.307007

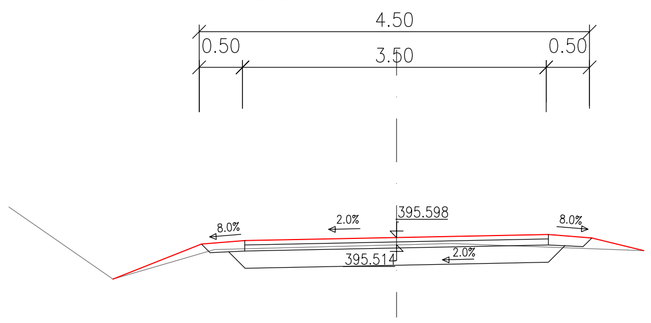

km 0.358212

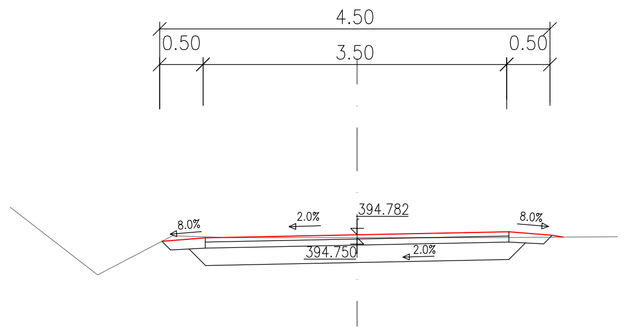

km 0.397236

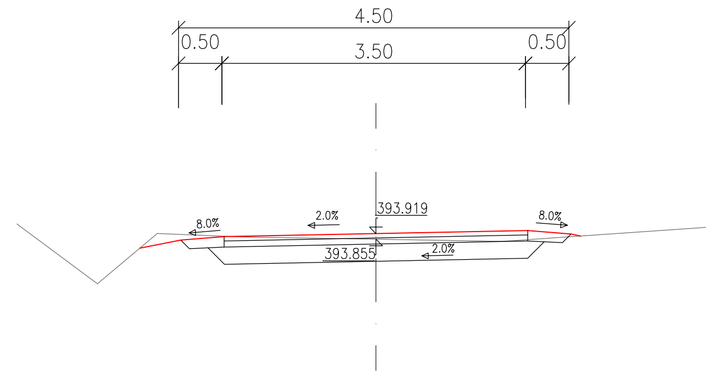

km 0.454708

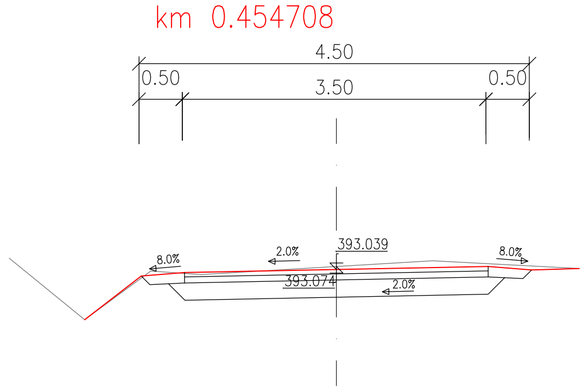

km 0.506231

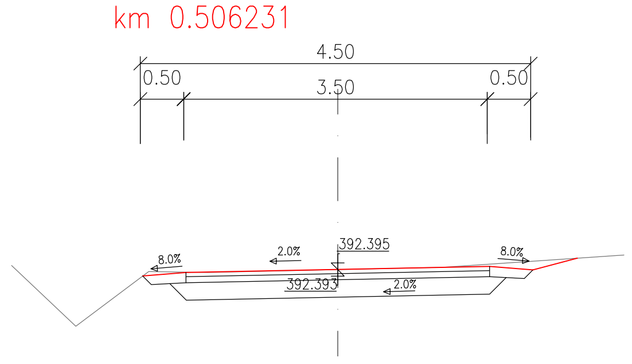

km 0.557145

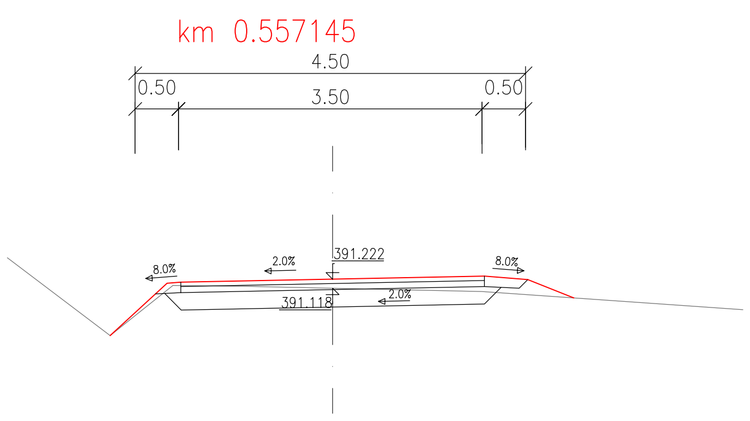

km 0.658568

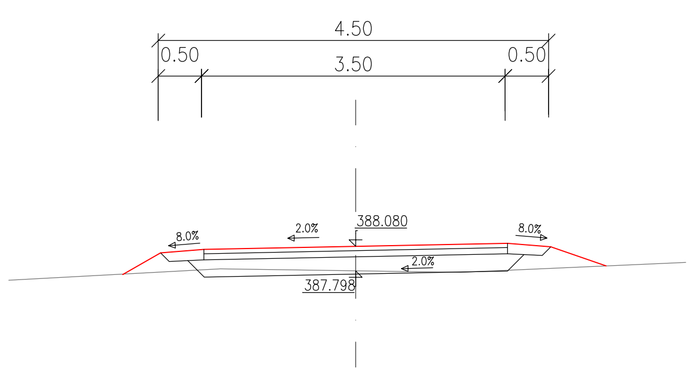

km 0.703706

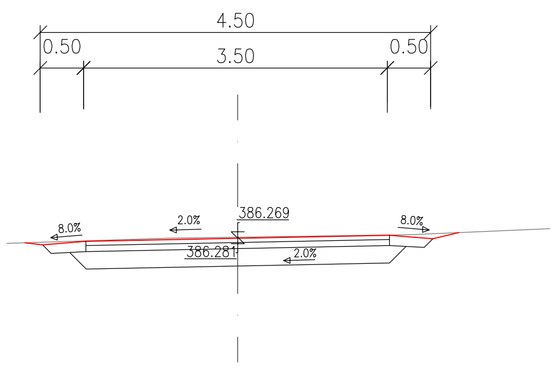

km 0.746215

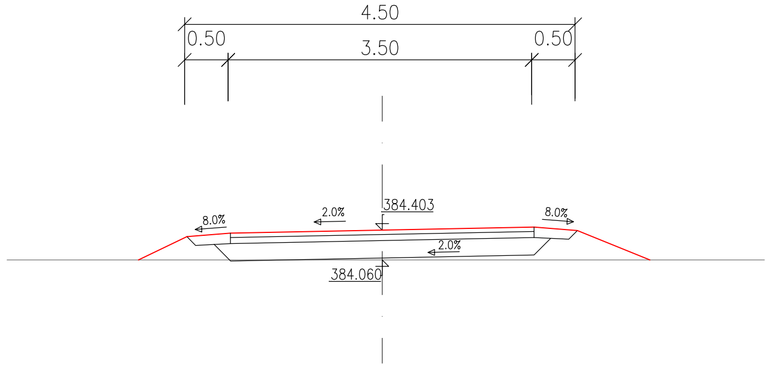

km 0.800000

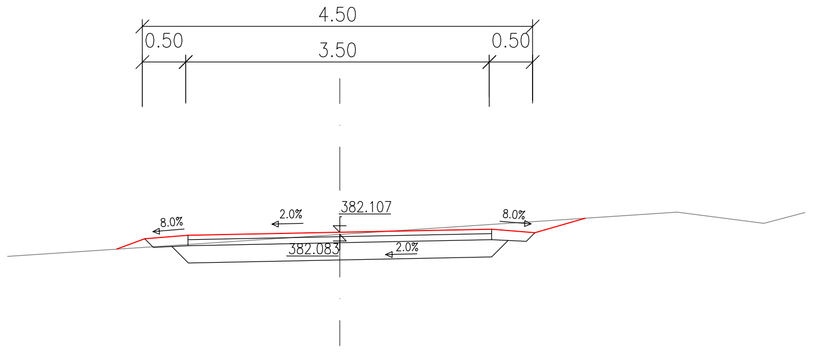

km 0.845130

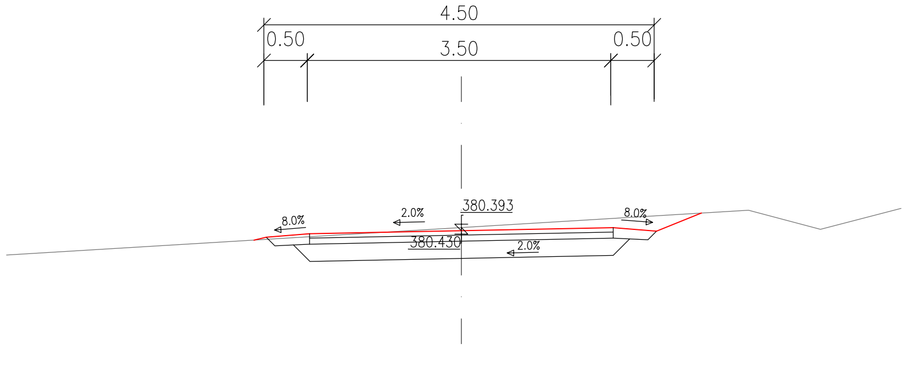

km 0.910810

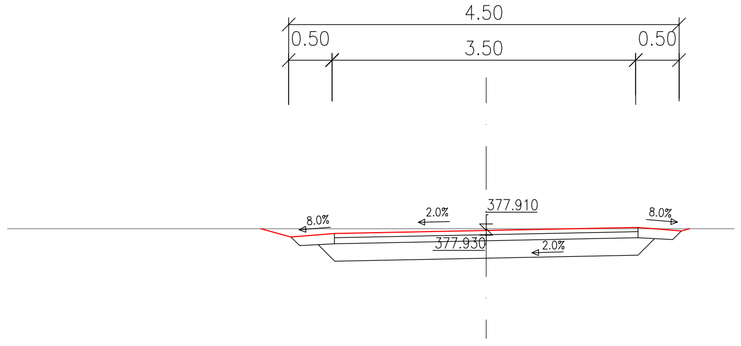

SOUŘADNICOVÝ SYSTÉM: S-JTSK
VÝŠKOVÝ SYSTÉM: Bpv

BUILDING INVESTMENT s.r.o.

Zodp. projektant	Kreslil	Kontroloval
Jakub Jeništa, DiS.	Jan Jeništa	Jakub Jeništa, DiS.

Stavební úřad: Týn nad Vltavou Obec: Chrášťany
Investor: Obec Chrášťany, Chrášťany 79, 37304
Název akce:
Oprava místní komunikace Doubrava, Pod Palouky
Obsah:
Charakteristické příčné řezy

Building-Investment, s.r.o.
Doubravice 40, 387 35 Doubravice u Strakonic
mobil: 602 145 242, 731 406 007
email: info@build-in.cz
www.build-in.cz

Formát	8xA4
Datum	11/2015
Arch. číslo	B-1315
Účel	PDPS
Měřítko 1:50	Číslo výkresu 6