KOORDINAČNÍ SITUACE 1:500

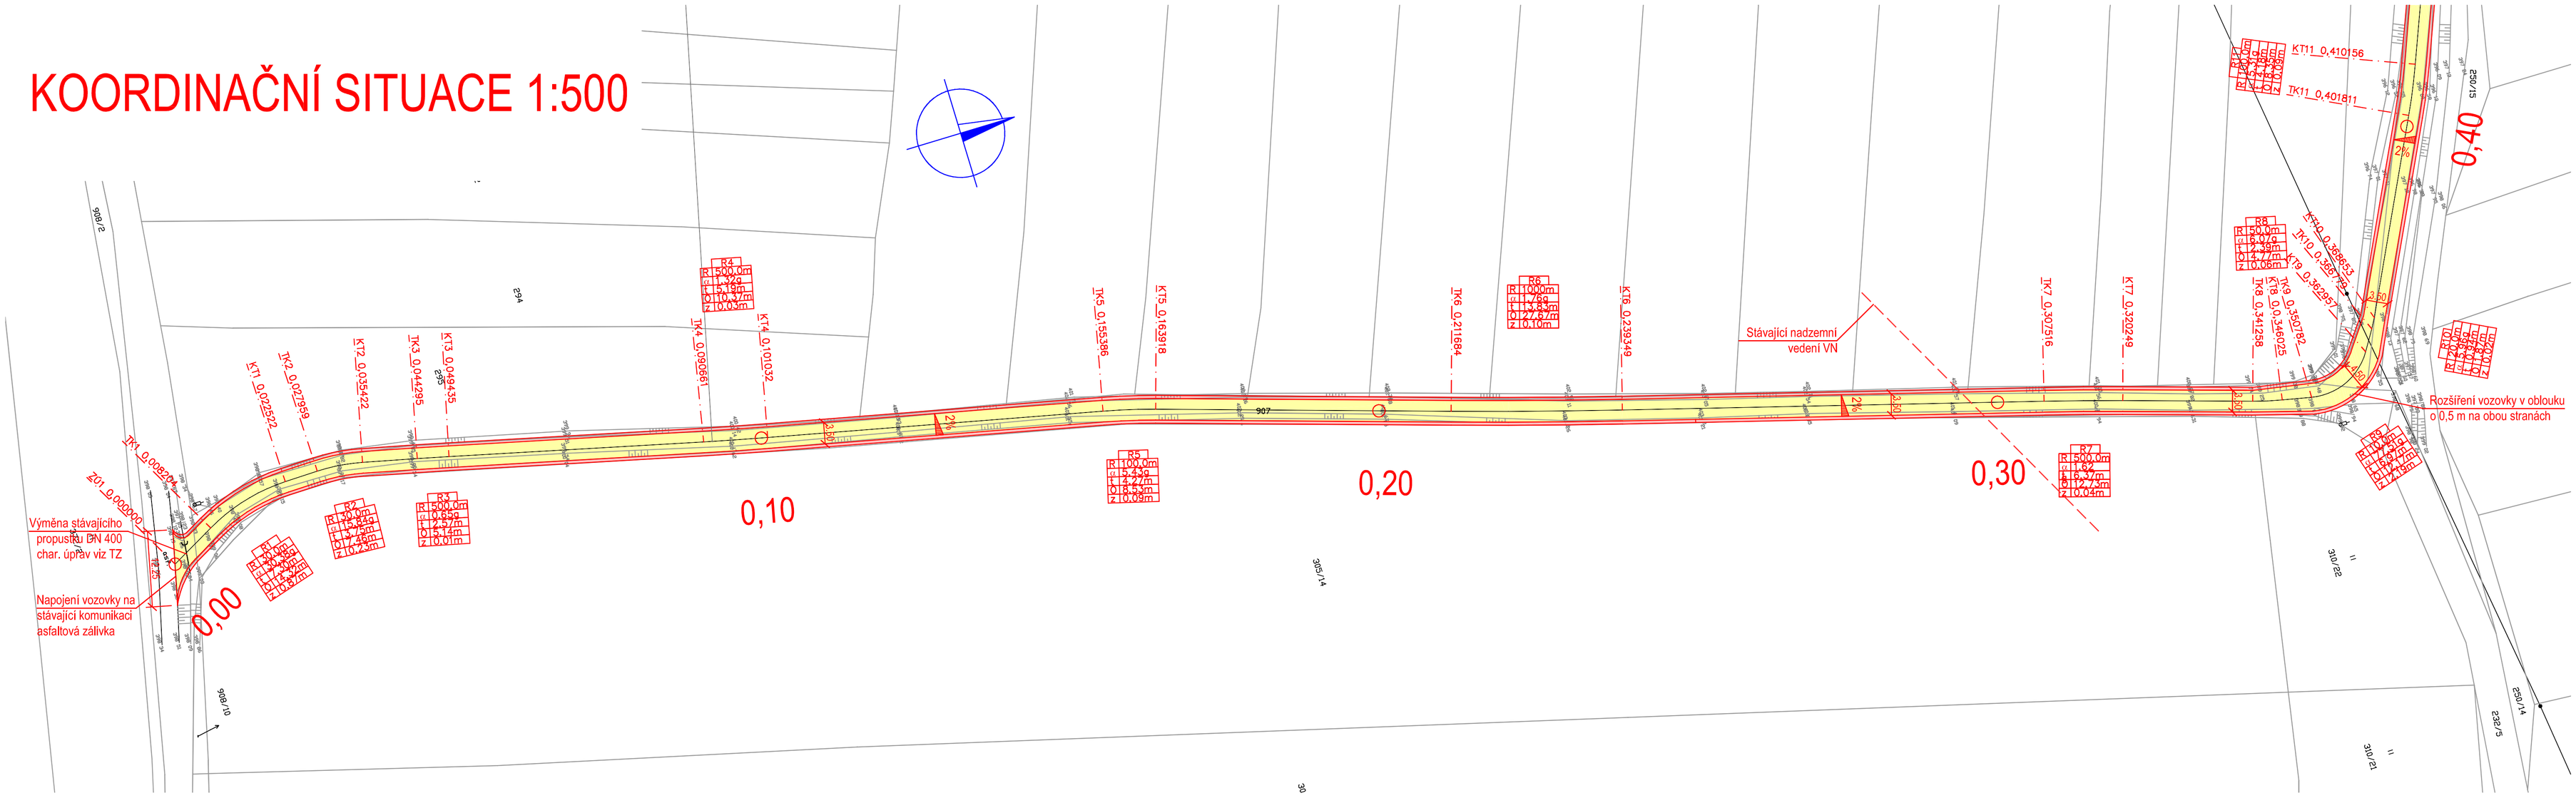

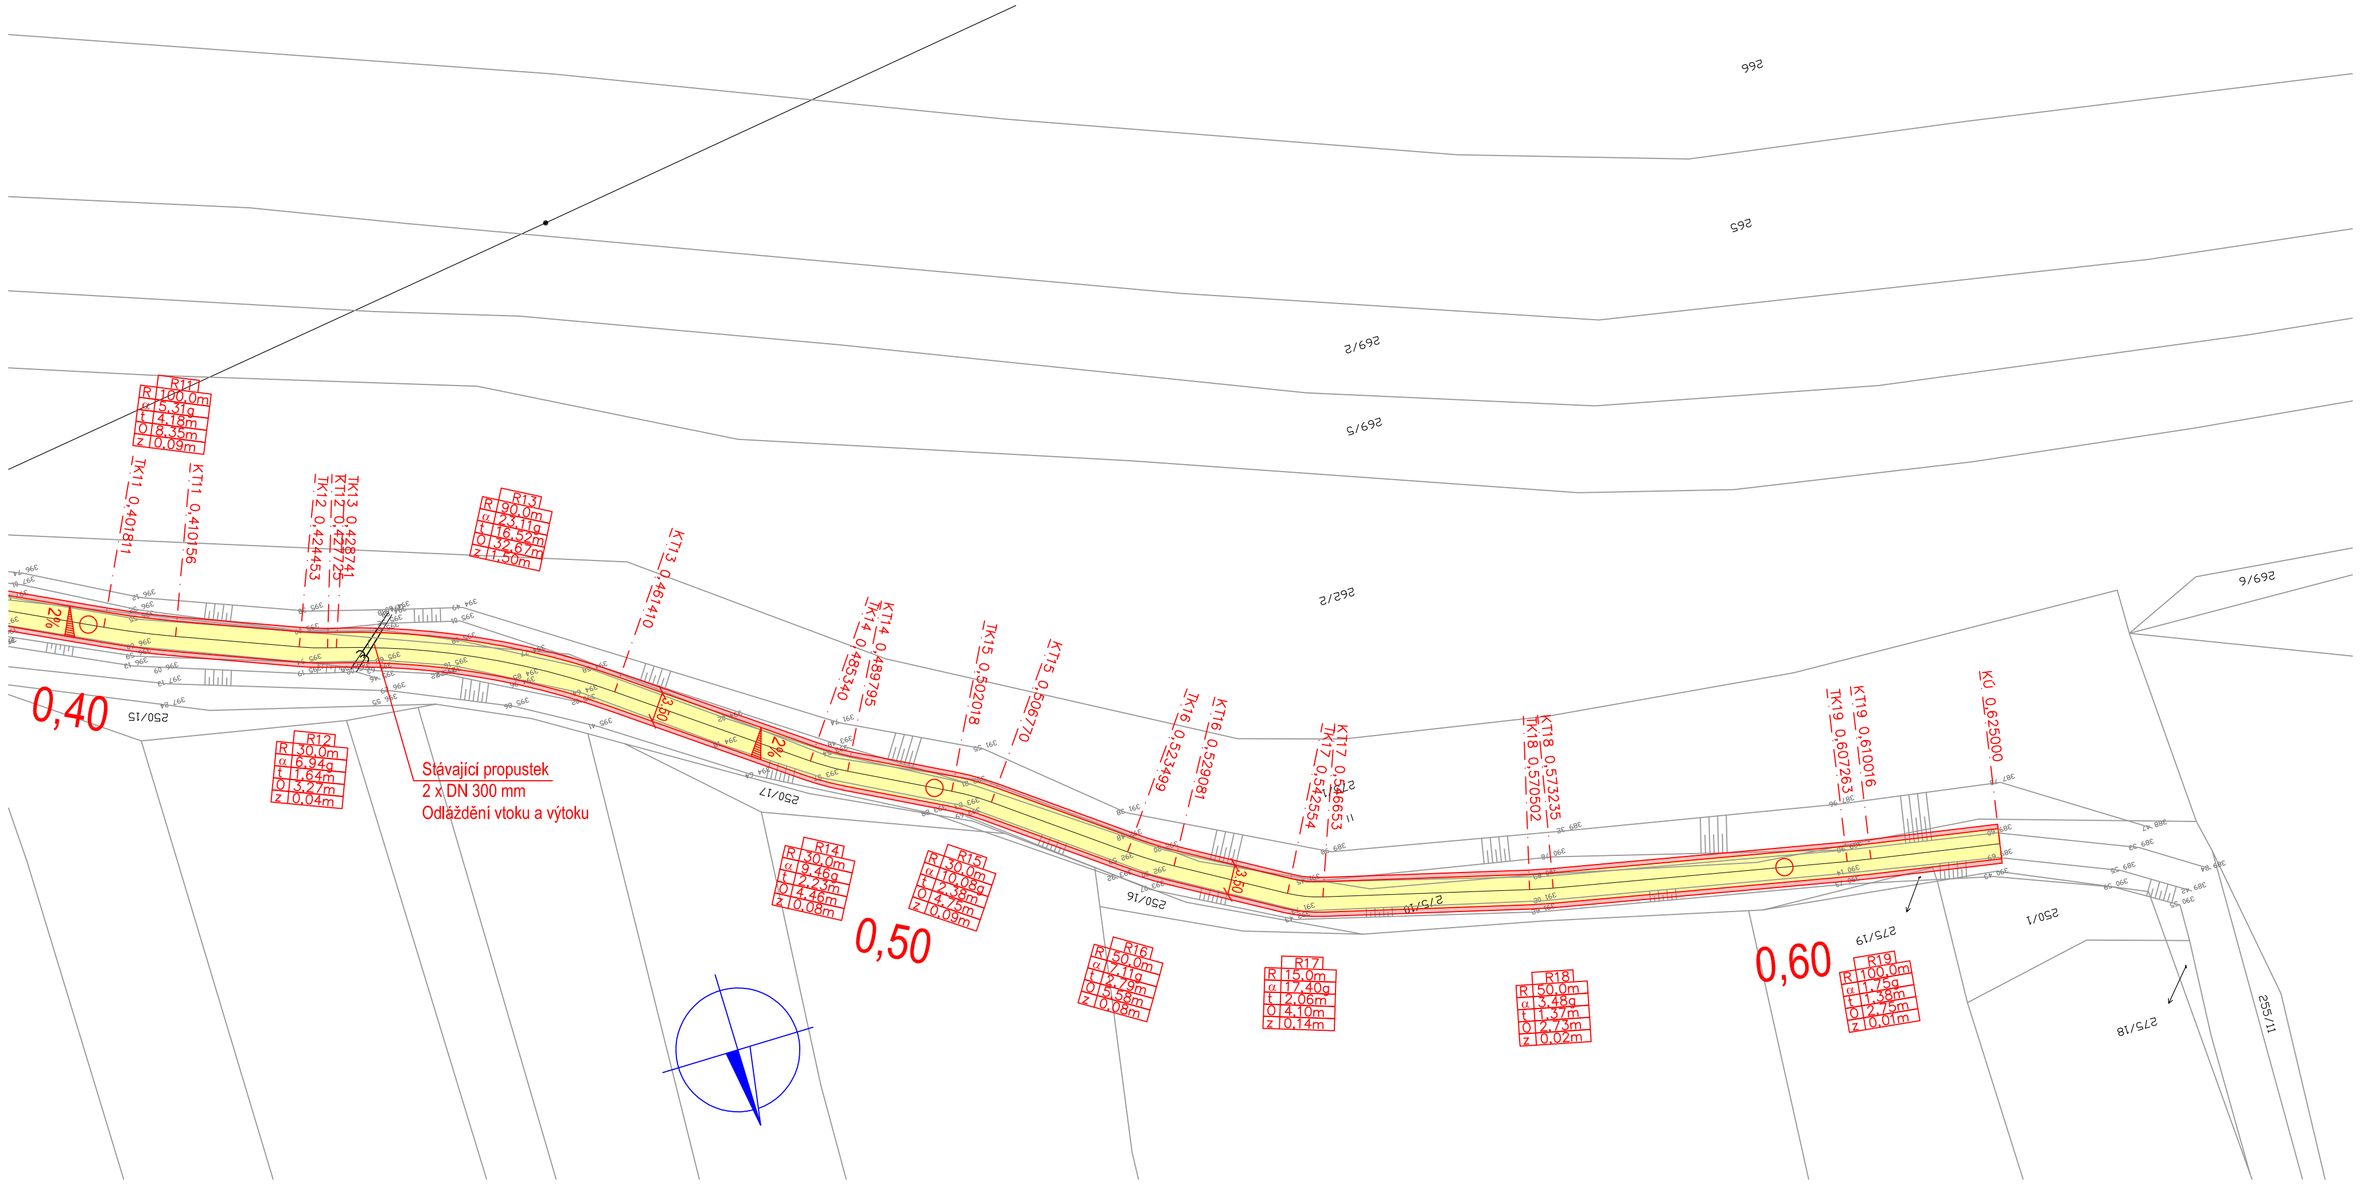

LEGENDA:

- HRANICE NOVÝCH KONSTRUKCÍ
- OSA VOZOVKY
- STÁVAJÍCÍ STAV
- HRANICE POZEMKŮ KN
- 0,10 OZNAČENÍ HEKTOMETRŮ NA ÚSEKU
- VOZOVKA
- KRAJNICE

POZNÁMKY:

1) PODROBNÉ CHARAKTERISTIKY ROZŠÍŘENÍ KOMUNIKACE JSOU UVEDENY V TECHNICKÉ ZPRÁVĚ.
2) PODROBNÉ VYTYČOVACÍ BODY CELÉ TRASY JSOU PATRNÉ Z VYTYČOVACÍHO VÝKRESU A DALŠÍCH SOUVISEJÍCÍCH PŘÍLOH
3) PŘED ZAPOČETÍM STAVEBNÍCH PRACÍ JE NUTNÉ VYTYČIT, OCHRÁNIT PŘÍPADNĚ PŘELOŽIT VEŠKERÉ DOTČENÉ INŽENÝRSKÉ SÍTĚ.

SOUŘADNICOVÝ SYSTÉM: S-JTSK
VÝŠKOVÝ SYSTÉM: Bpv

BUILDING INVESTMENT S.R.O.

Zodp. projektant	Kreslil	Kontroloval
Jakub Jeništa, DiS.	Jan Jeništa	Jakub Jeništa, DiS.

Building-Investment, s.r.o.
Doubravice 40, 387 35 Doubravice u Strakonic
mobil: 602 145 242, 731 406 007
email: info@build-in.cz
www.build-in.cz

Stavební úřad: Týn nad Vltavou Obec: Chráštany
Investor: Obec Chráštany, Chráštany 79, 37304
Název akce:

Oprava místní komunikace Doubrava, Ozimní

Formát	8xA4
Datum	11/2015
Arch. číslo	B-1215
Účel	PDPS
Měřítko	1:500
Číslo výkresu	3

Obsah: Koordinační situace