


# VZOROVÝ PŘÍČNÝ ŘEZ 1:50

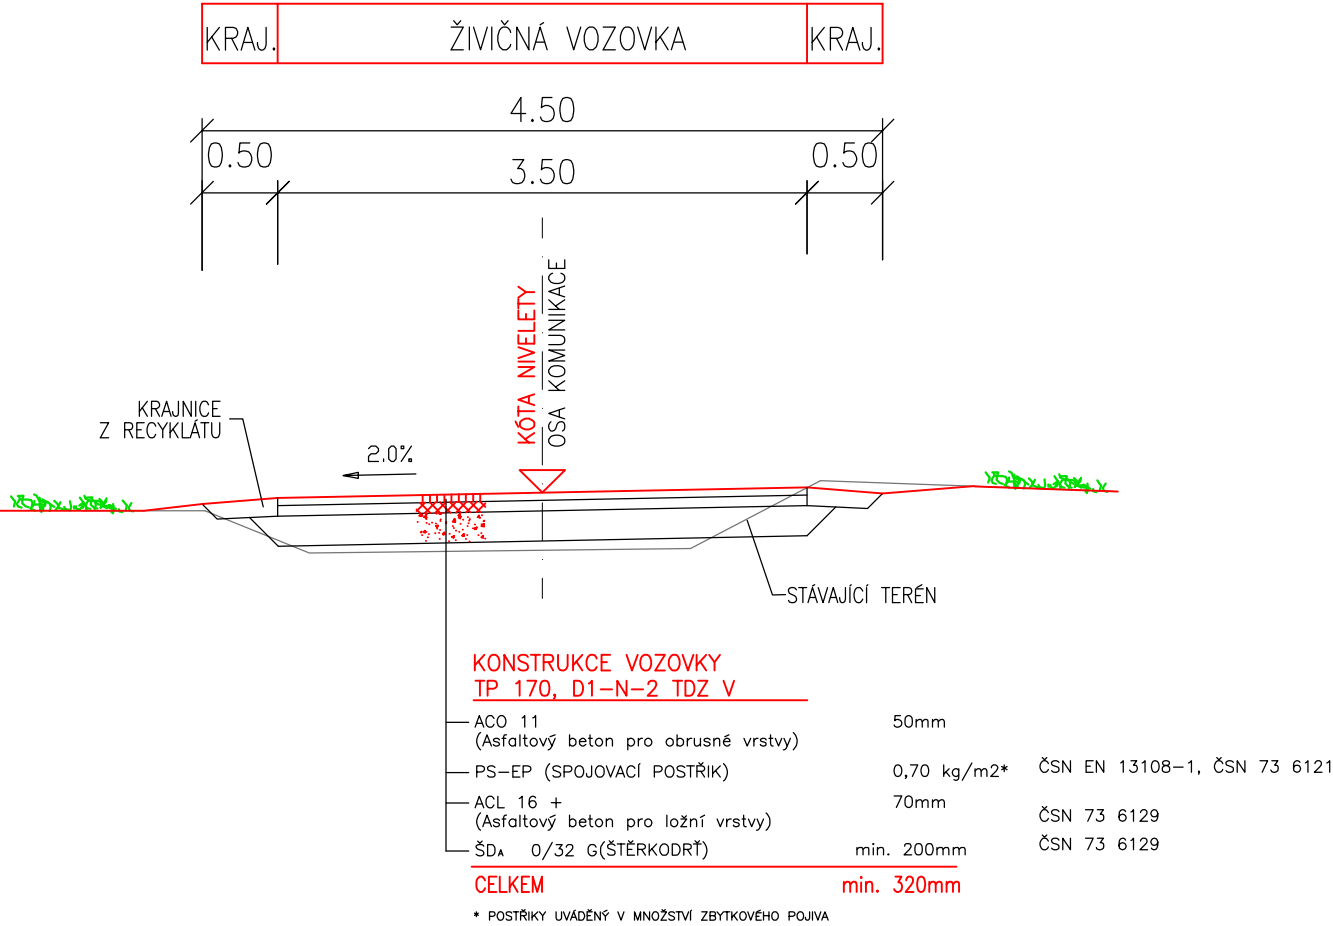

SOUŘADNICOVÝ SYSTÉM: S-JTSK  
VÝŠKOVÝ SYSTÉM: Bpv

<b>BUILDING INVESTMENT s.r.o.</b>		
Zodp. projektant Jakub Jeništa, DiS.	Kreslil Jan Jeništa	Kontroloval Jakub Jeništa, DiS.
Stavební úřad: Týn nad Vltavou Obec: Chrášťany		
Investor: Obec Chrášťany, Chrášťany 79, 37304		
Název akce: Oprava místní komunikace Doubrava, Ozimní		
Obsah: Vzorový příčný řez		
Building-Investment, s.r.o. Doubravice 40, 387 35 Doubravice u Strakonice mobil: 602 145 242, 731 406 007 email: info@build-in.cz www.build-in.cz		
Formát		A4
Datum		11/2015
Arch. číslo		B-1215
Účel		PDPS
Měřítko 1:50		Číslo výkresu 5