

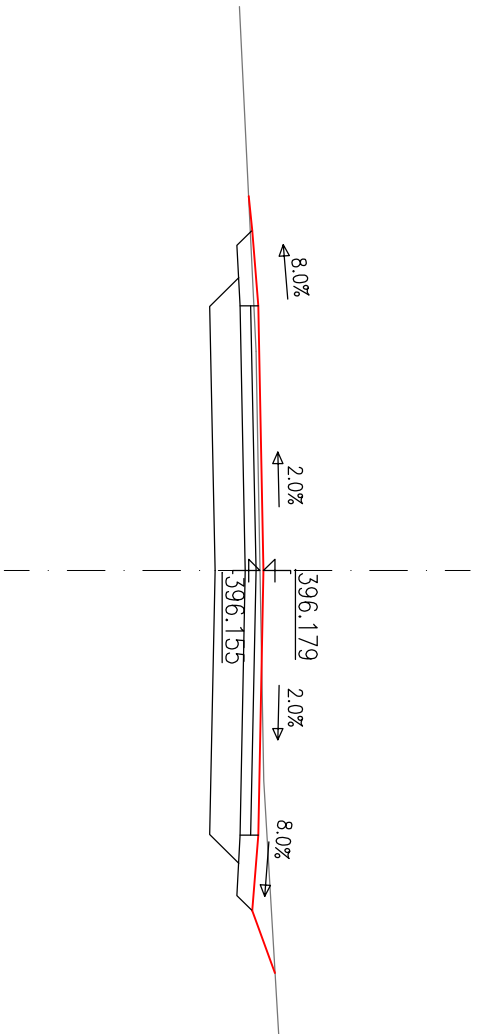
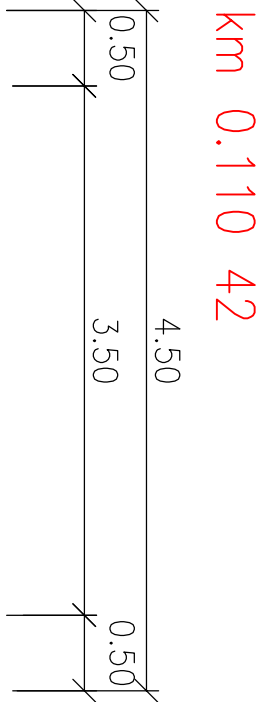
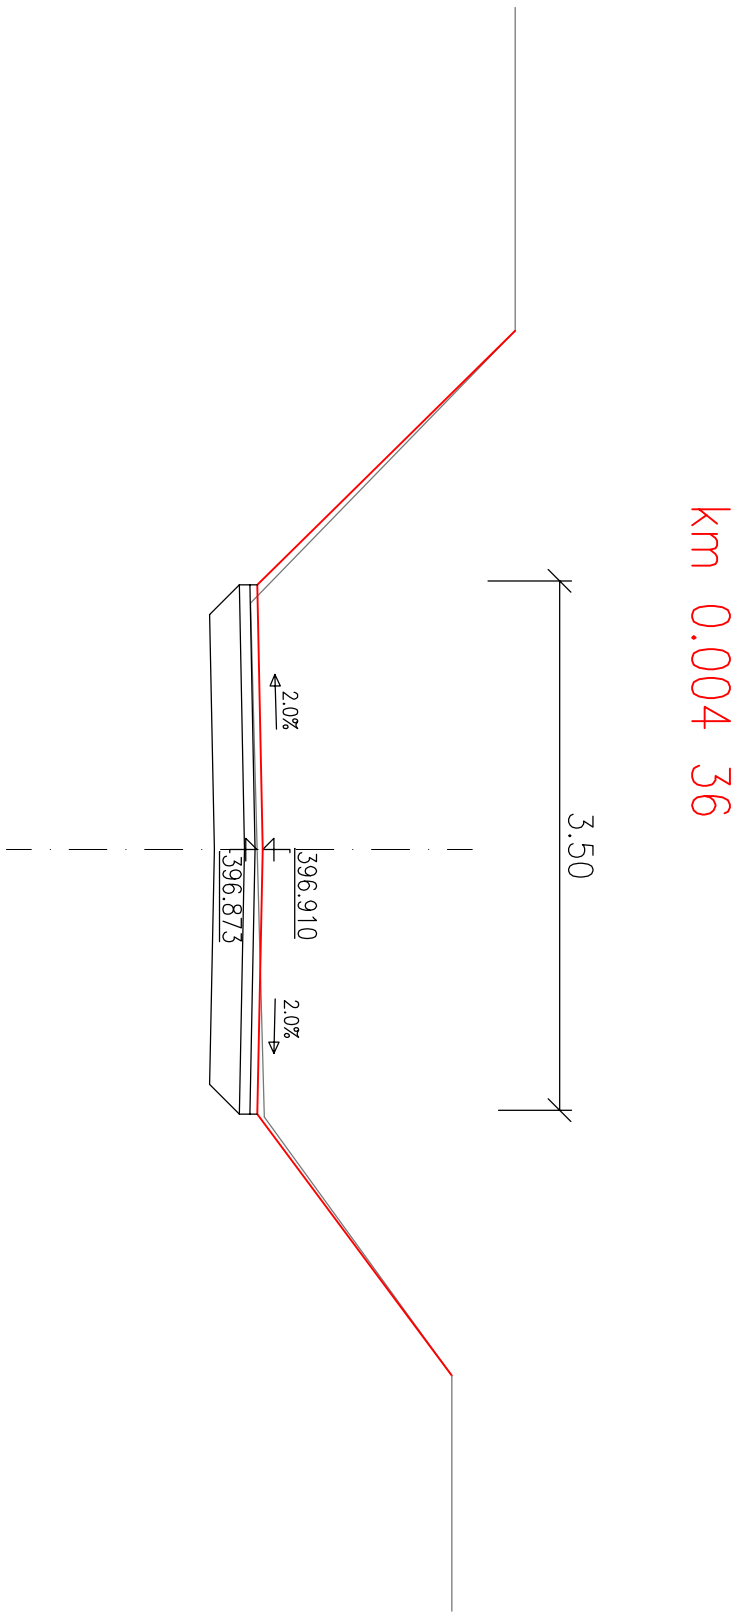
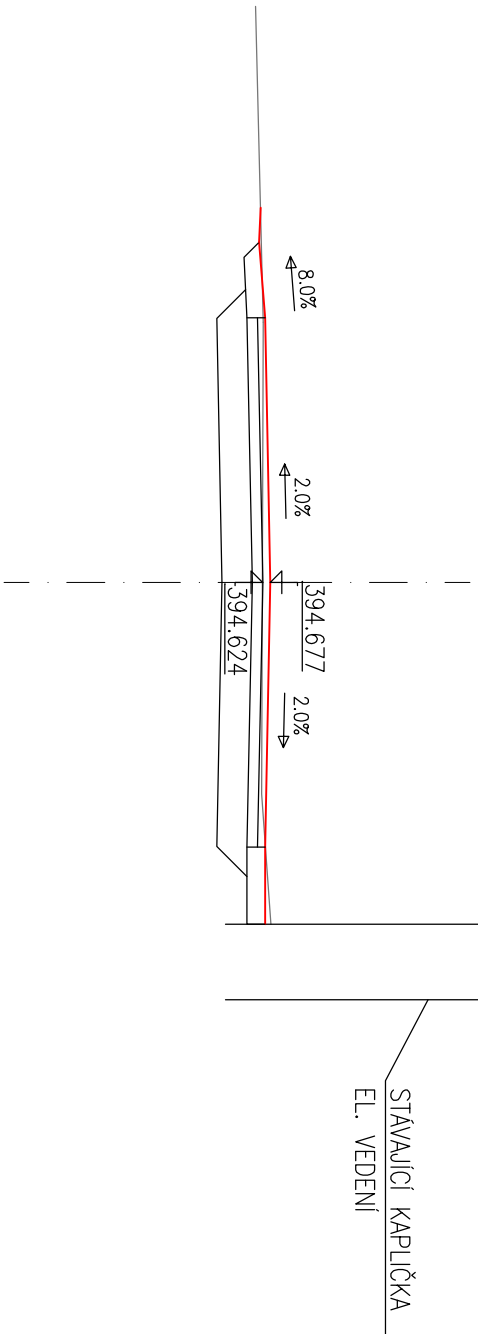
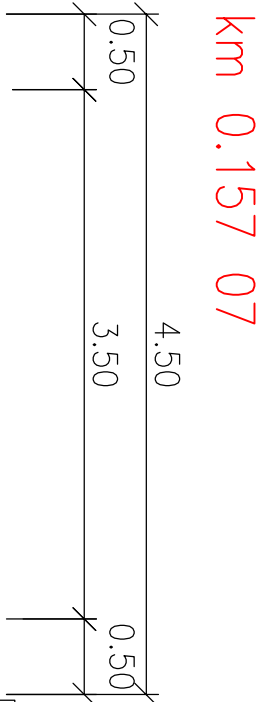


CHARAKTERISTICKÉ PŘÍČNÉ ŘEZY 1:50

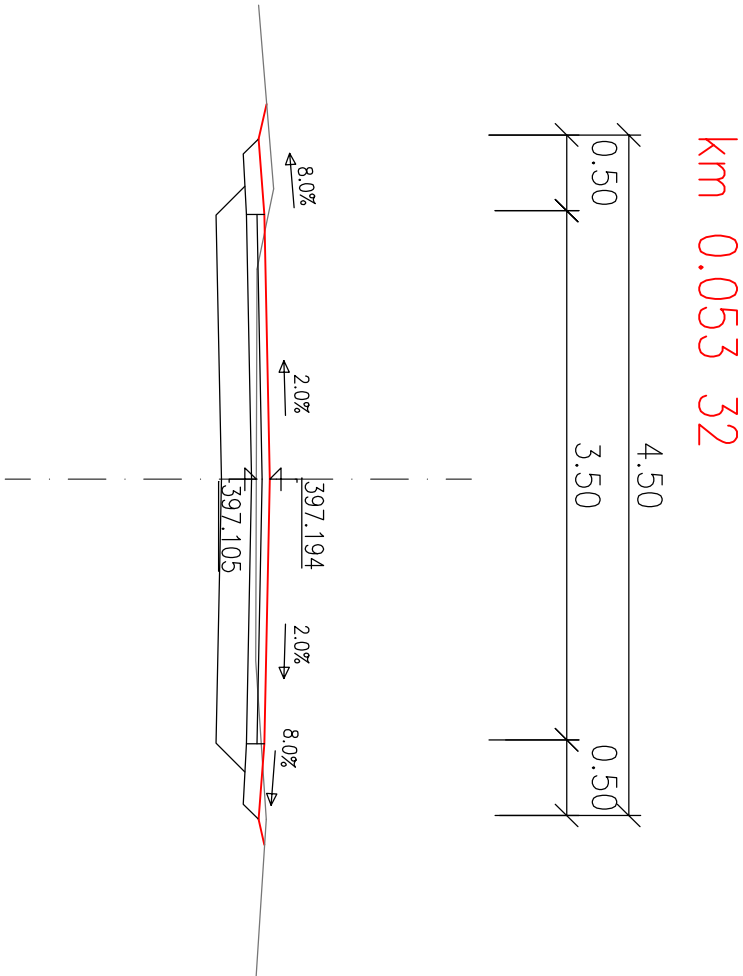

km 0.231 73

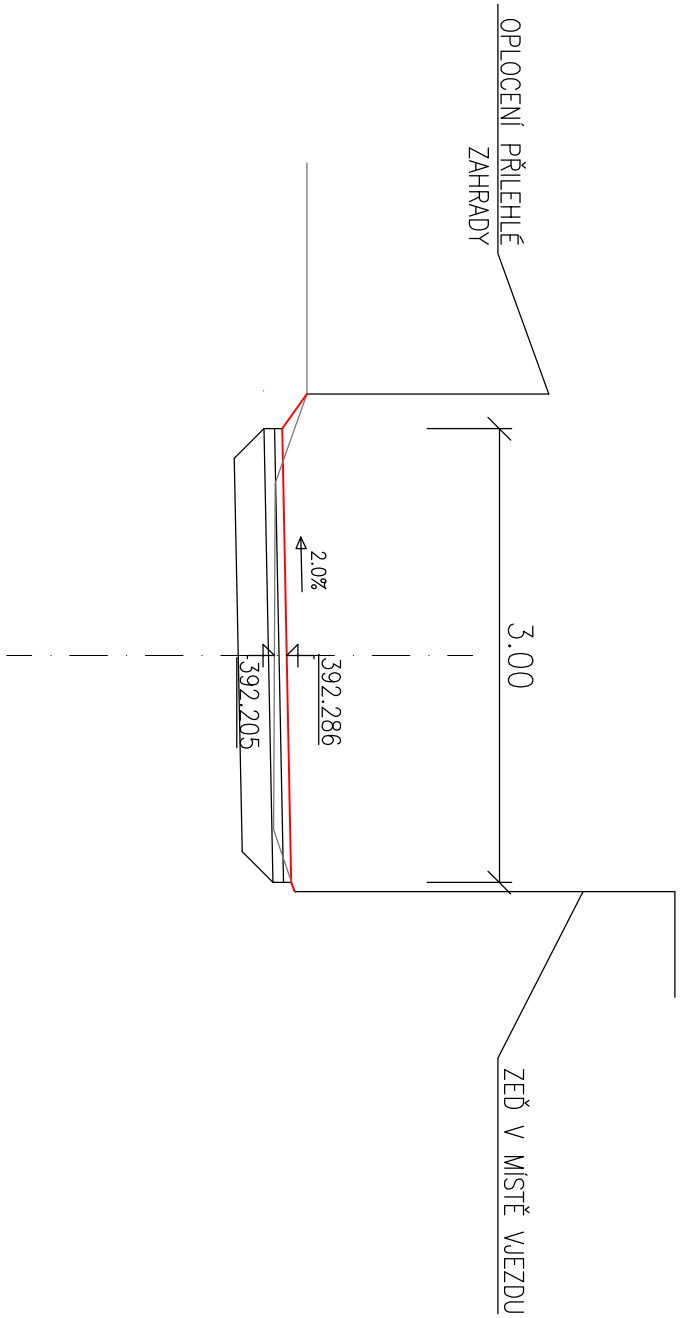

BUILDING INVESTMENT S.R.O.					
Zodp. projektant	Kreslí	Kontroloval		Building-Investment, s.r.o.	
Jakub Jentšić, DIS.	Jan Jentšić	Jakub Jentšić, DIS.		Doubravice 40, 387 35, Doubravice u Střekonic	
Stavební úřad: Úřn nad Vltavou		Obec: Chrástany		mobl: 602 145 242, 731 406 007	
Investor: Obec Chrástany, Chrástany 79, 37304				eml: info@build-in.cz	
Název díla:		Formát		www.build-in.cz	
Oprava místní komunikace Hladná – Rudolfov		Datum		4A4	
		Arch. číslo		11/2015	
		Účel		B-1415	
Obsah: Charakteristické příčné řezy		Měřítko		PPS	
		1:50		Číslo výkresu	
				6	