


KATASTRÁLNÍ ÚZEMÍ
PARCELNÍ ČÍSLO
DRUH POZEMKU

Hluboká nad Vltavou
1843/2
ostatní plocha

PŘELOŽKA VODOVODNÍCH PŘÍPOJEK
PODÉLNÝ PROFIL

M 1:500 / 1:100
KÓTOVÁNO V m
VÝŠKOVÝ SYSTÉM BpV

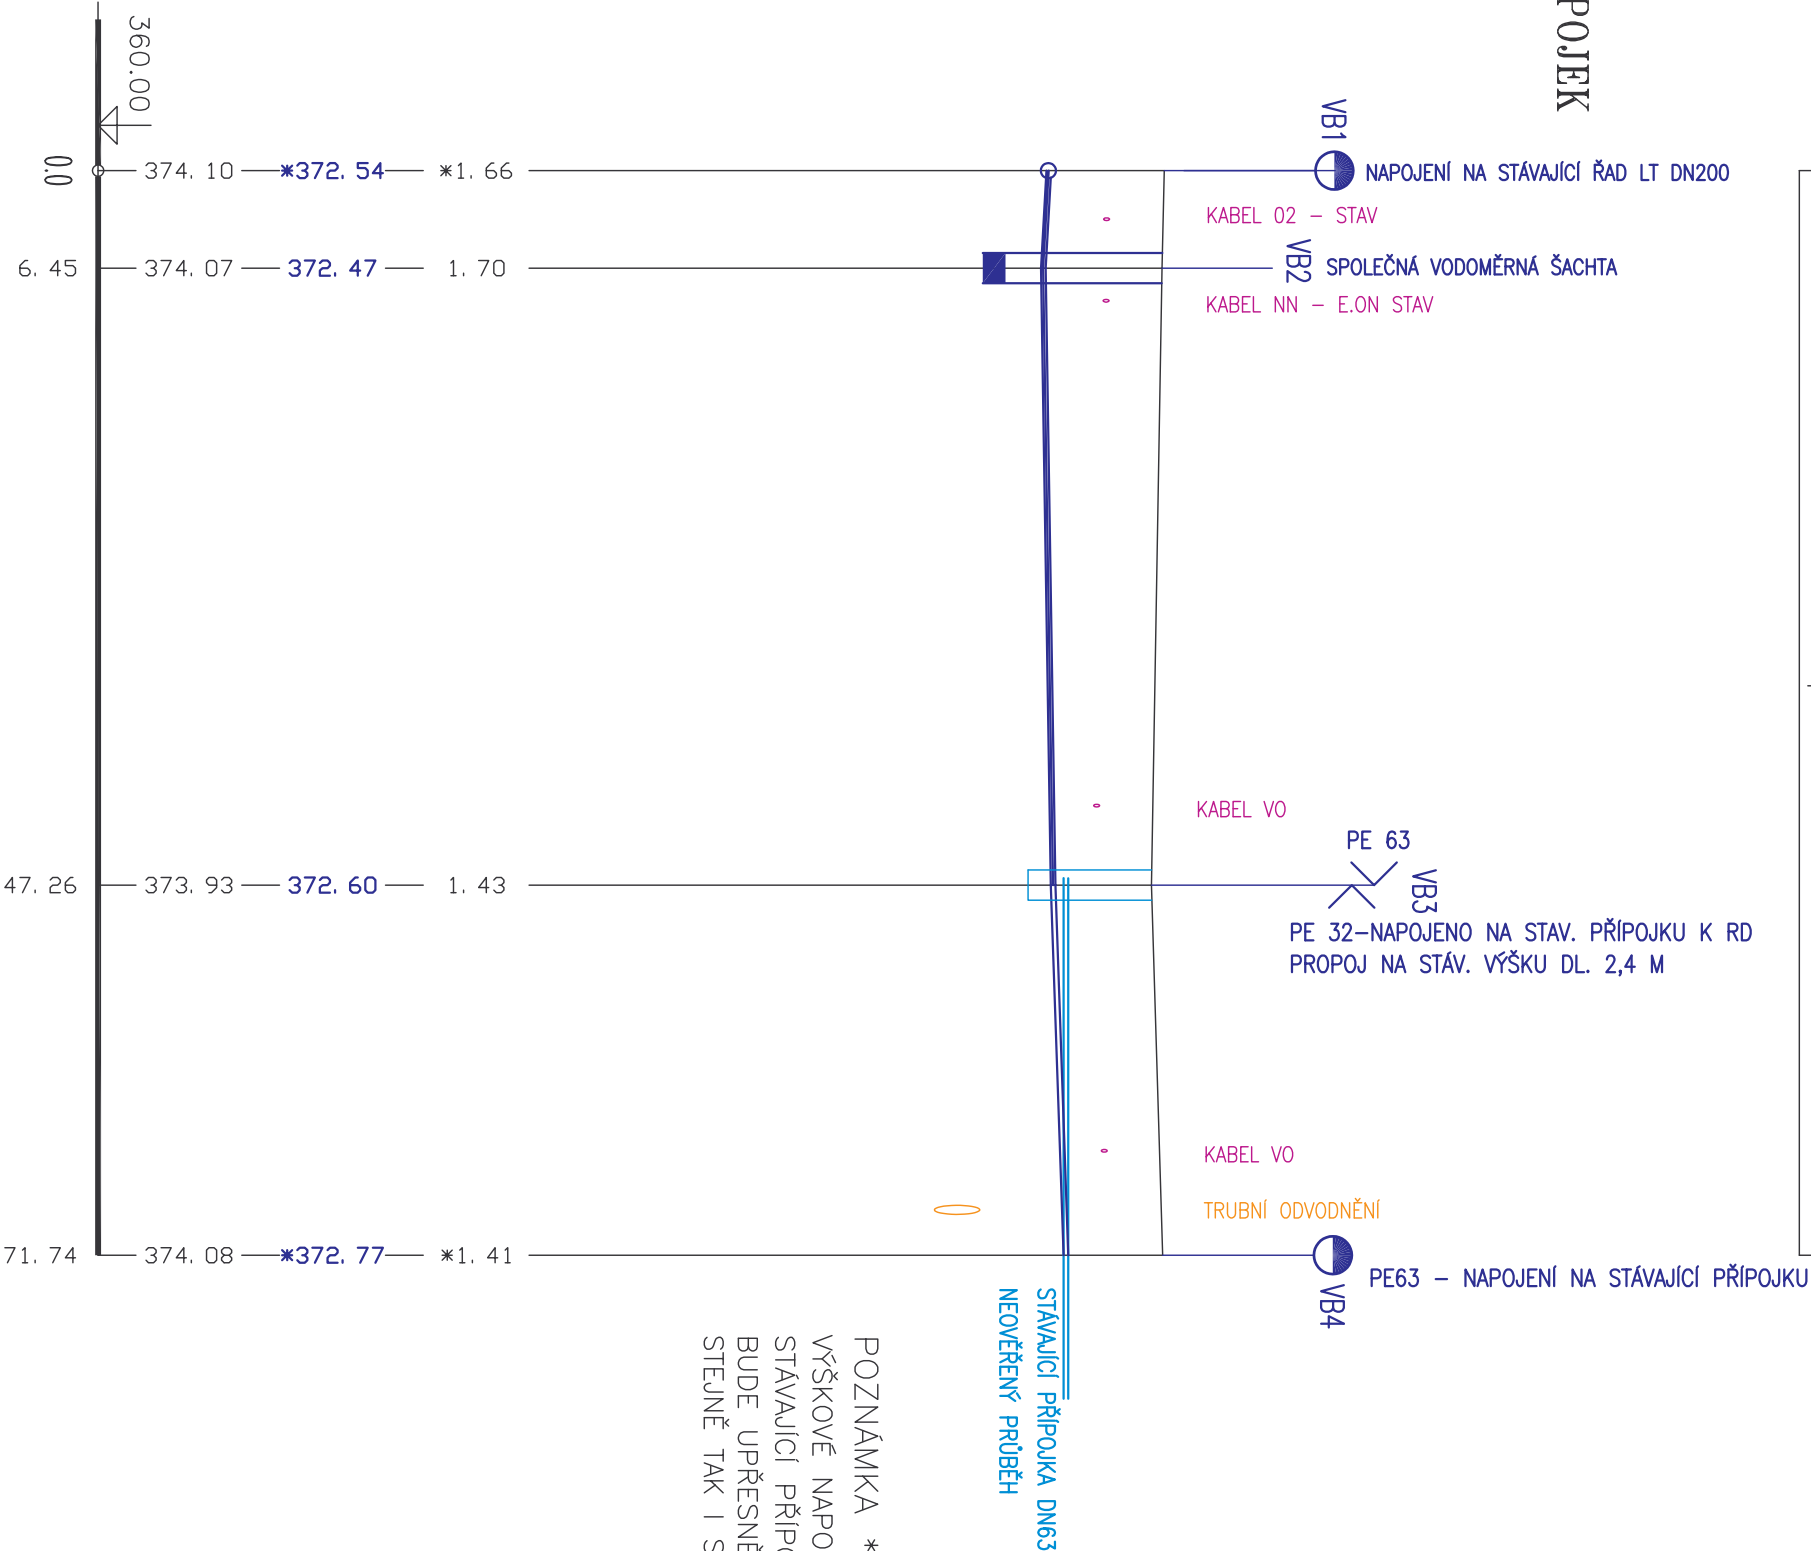

HILLOUBKA VÝKOPU
DNO POTRUBÍ
TERÉN (CCA SHODNĚ S NAVRŽENÝM)
SROVNÁVACÍ ROVINA
STANIČENÍ V km
SKLON % – DÉLKA m
DN(PN)–MATERIÁL–DÉLKA
SKLON % – DÉLKA m
DN(PN)–MATERIÁL–DÉLKA