

SPORTOVNÍ PŘÍSTAV HLUBOKÁ NAD VLTAVOU


ČÍSLO PROJEKTU 531 553 0001
IO 17 KOMUNIKACE MEZI KURTY

PŘÍČNÉ ŘEZY M 1:100

PF 17-1
0.000 km

TRASA - 17


VÝKOP
HUTNĚNÝ ZÁSYP
ÚPRAVA PLÁNĚ
SVAHOVÁNÍ - VÝKOP
OHUMUSOVÁNÍ, OSETÍ
VÝMĚNA PODLOŽÍ

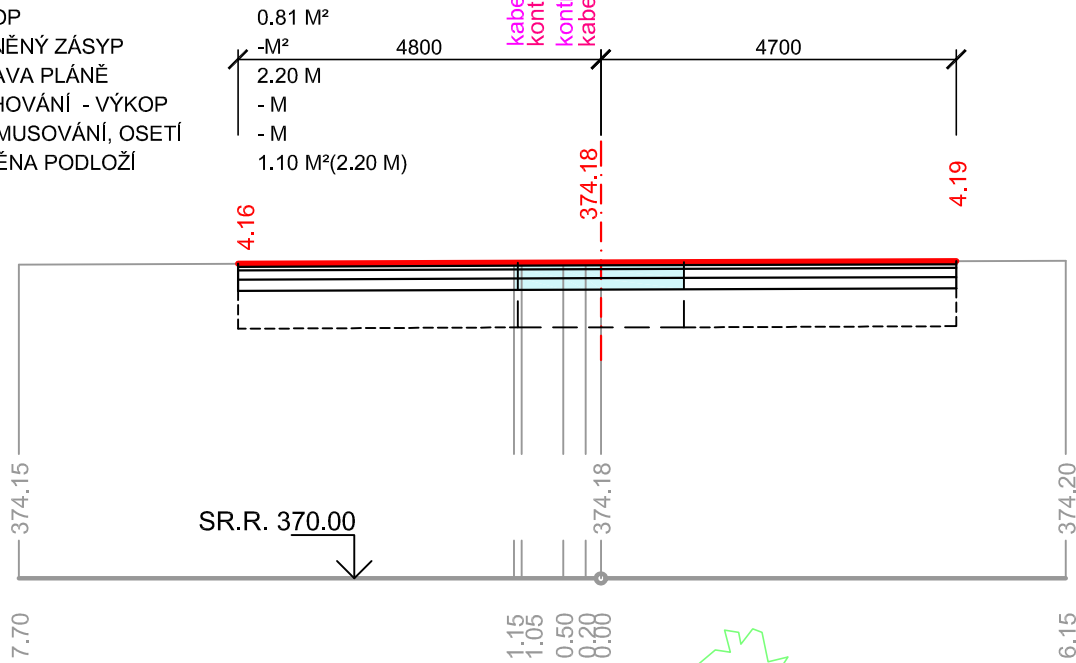

PF 17-4
0.030 km

TRASA - 17


VÝKOP
HUTNĚNÝ ZÁSYP
ÚPRAVA PLÁNĚ
SVAHOVÁNÍ - VÝKOP
OHUMUSOVÁNÍ, OSETÍ
VÝMĚNA PODLOŽÍ

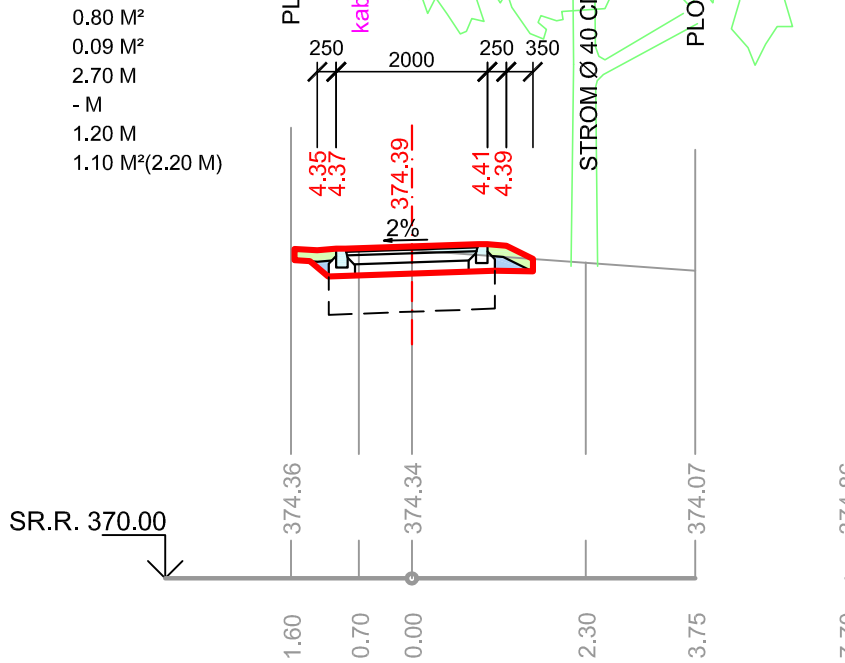

PF 17-7
0.056 46 km

TRASA - 17


VÝKOP
HUTNĚNÝ ZÁSYP
ÚPRAVA PLÁNĚ
SVAHOVÁNÍ - VÝKOP
OHUMUSOVÁNÍ, OSETÍ
VÝMĚNA PODLOŽÍ

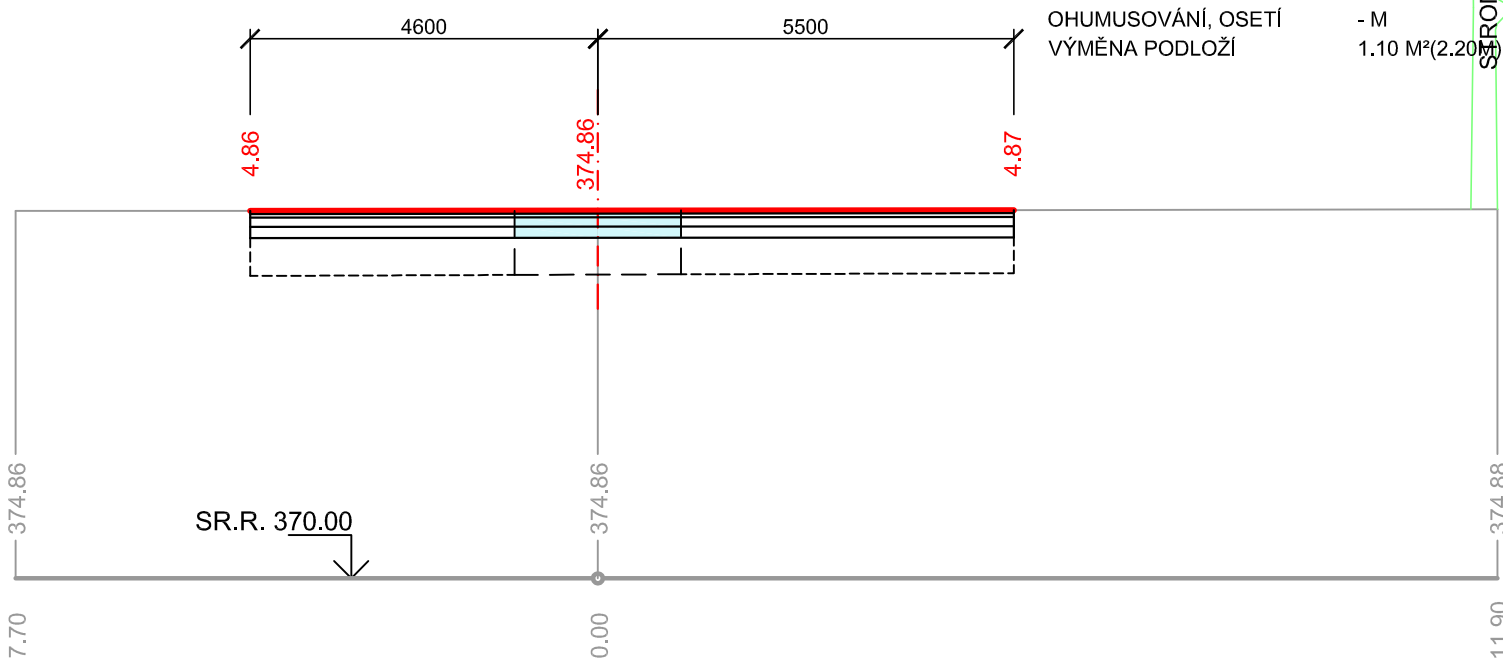

PF 17-2
0.010 km

TRASA - 17


VÝKOP
HUTNĚNÝ ZÁSYP
ÚPRAVA PLÁNĚ
SVAHOVÁNÍ - VÝKOP
OHUMUSOVÁNÍ, OSETÍ
VÝMĚNA PODLOŽÍ

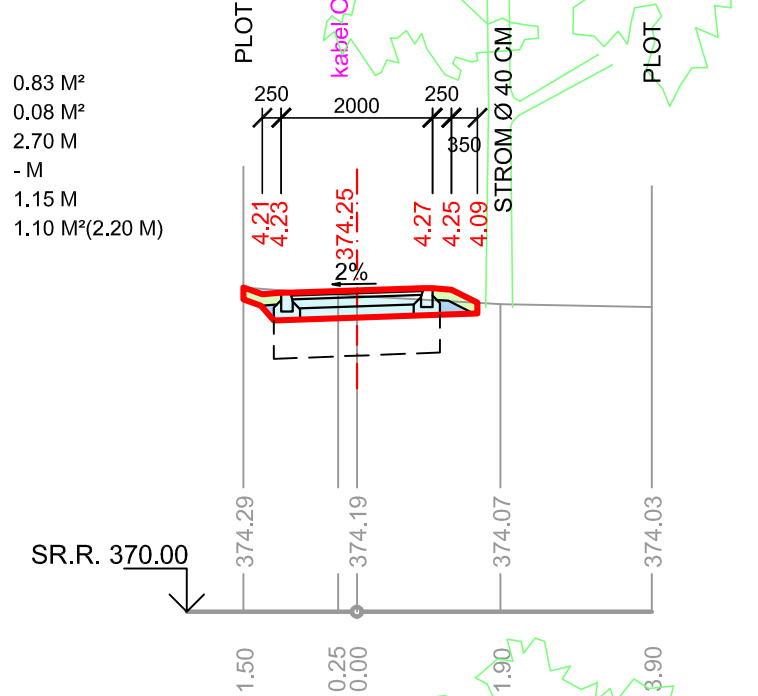

PF 17-5
0.040 km

TRASA - 17


VÝKOP
HUTNĚNÝ ZÁSYP
ÚPRAVA PLÁNĚ
SVAHOVÁNÍ - VÝKOP
OHUMUSOVÁNÍ, OSETÍ
VÝMĚNA PODLOŽÍ

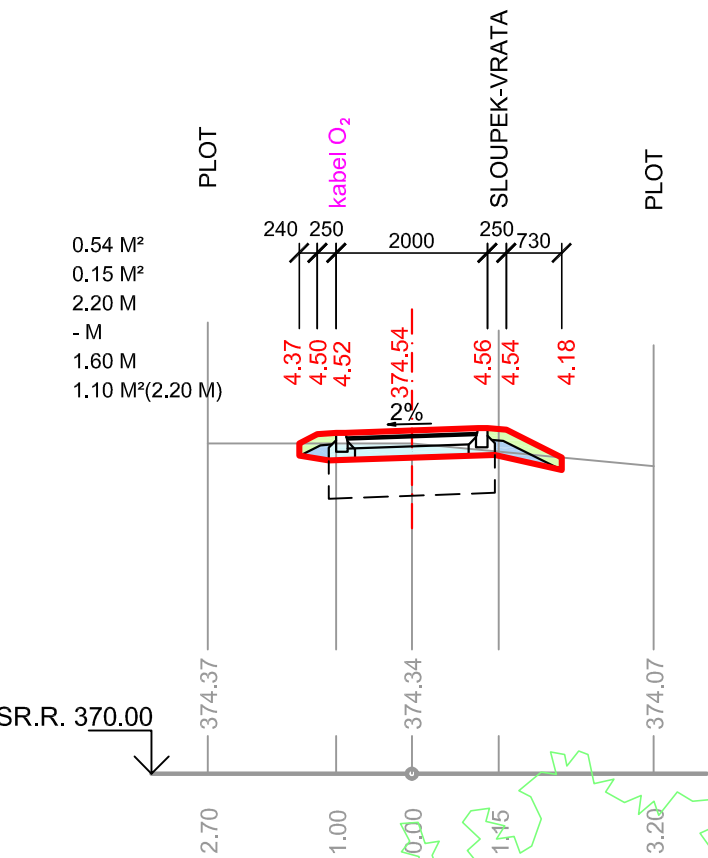

PF 17-3
0.020 km

TRASA - 17


VÝKOP
HUTNĚNÝ ZÁSYP
ÚPRAVA PLÁNĚ
SVAHOVÁNÍ - VÝKOP
OHUMUSOVÁNÍ, OSETÍ
VÝMĚNA PODLOŽÍ

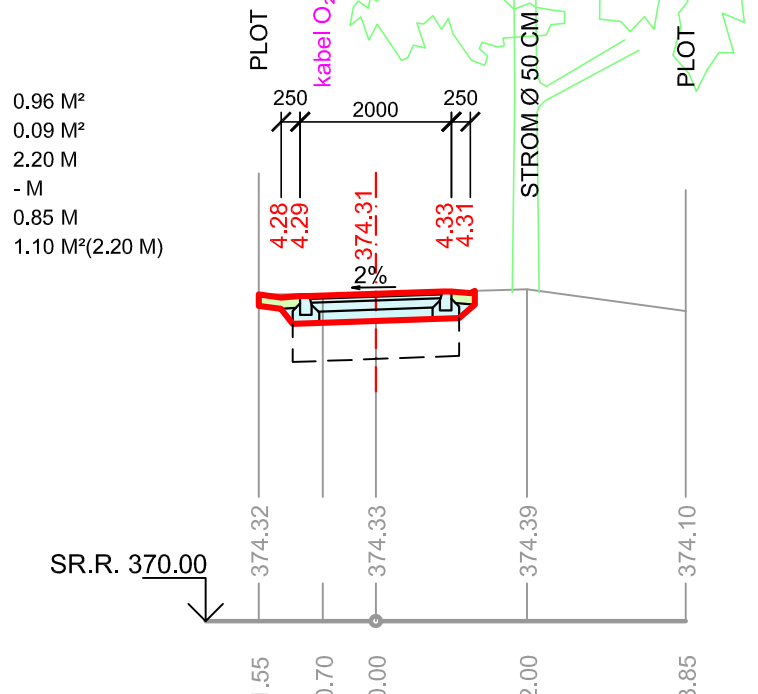

PF 17-6
0.050 km

TRASA - 17

VÝKOP
HUTNĚNÝ ZÁSYP
ÚPRAVA PLÁNĚ
SVAHOVÁNÍ - VÝKOP
OHUMUSOVÁNÍ, OSETÍ
VÝMĚNA PODLOŽÍ

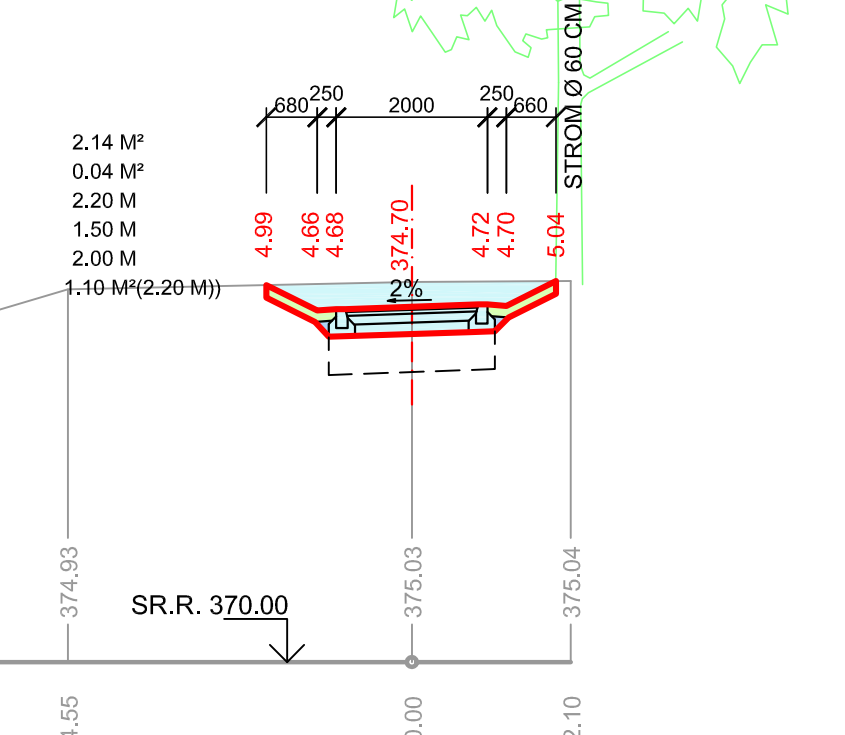

LEGENDA

- VÝKOP
- OHUMUSOVÁNÍ SE ZATRAVNĚNÍM
- HUTNĚNÝ ZÁSYP
- VÝMĚNA PODLOŽÍ

VYPRACOVAL MARIE FENCLOVÁ	ZODPOVĚDNÝ PROJEKTANT MARIE FENCLOVÁ	KONTROLOVAL JANA KUBIKOVÁ dipl. tech.	HYDROPROJEKT AKČIOVÁ SPOLEČNOST 02 Česká republika, sídlo v ulici 1. 10. 10, www.hydroprojekt.cz, info@hydroprojekt.cz SWECO
------------------------------	---	--	--

KÓTOVÁNO V MM
VÝŠKOVÝ SYSTÉM BpV
SOUŘADNICOVÝ SYSTÉM S-JTSK

INVESTOR :

ZPRACOVÁNO PRO :

Botanická 834/56, 602 00 Brno	Tel: +420 541 554 111 Fax: +420 541 211 205	E-mail : trade.wecc@pory.com http://www.pory.cz
Zodpovědný projektant ING. MICHAELA KOHOUTKOVÁ	Hlavní inženýr projektu ING. MICHAEL TRNKA, CSc.	Vedoucí střediska ING. MICHAEL TRNKA, CSc.
Výpracoval MARIE FENCLOVÁ	Kontroloval ING. MICHAEL TRNKA, CSc.	Základové číslo 3A11056.87
Datum ŘÍJEN 2011	Stupeň dokumentace DVZ	Název souboru F 1 6 1 5 Příčne_rezy.dwg

Akce

SPORTOVNÍ PŘÍSTAV HLUBOKÁ NAD VLTAVOU
ČÍSLO PROJEKTU 531 553 0001
IO 17 KOMUNIKACE MEZI KURTY

Příloha

PŘÍČNÉ ŘEZY

Objednatel

Česká republika – Ředitelství vodních cest ČR

Mřítko

Příloha

1:100

F.1.6.15

