




Řez kabelovou trasou 2-2 km 0.020 000

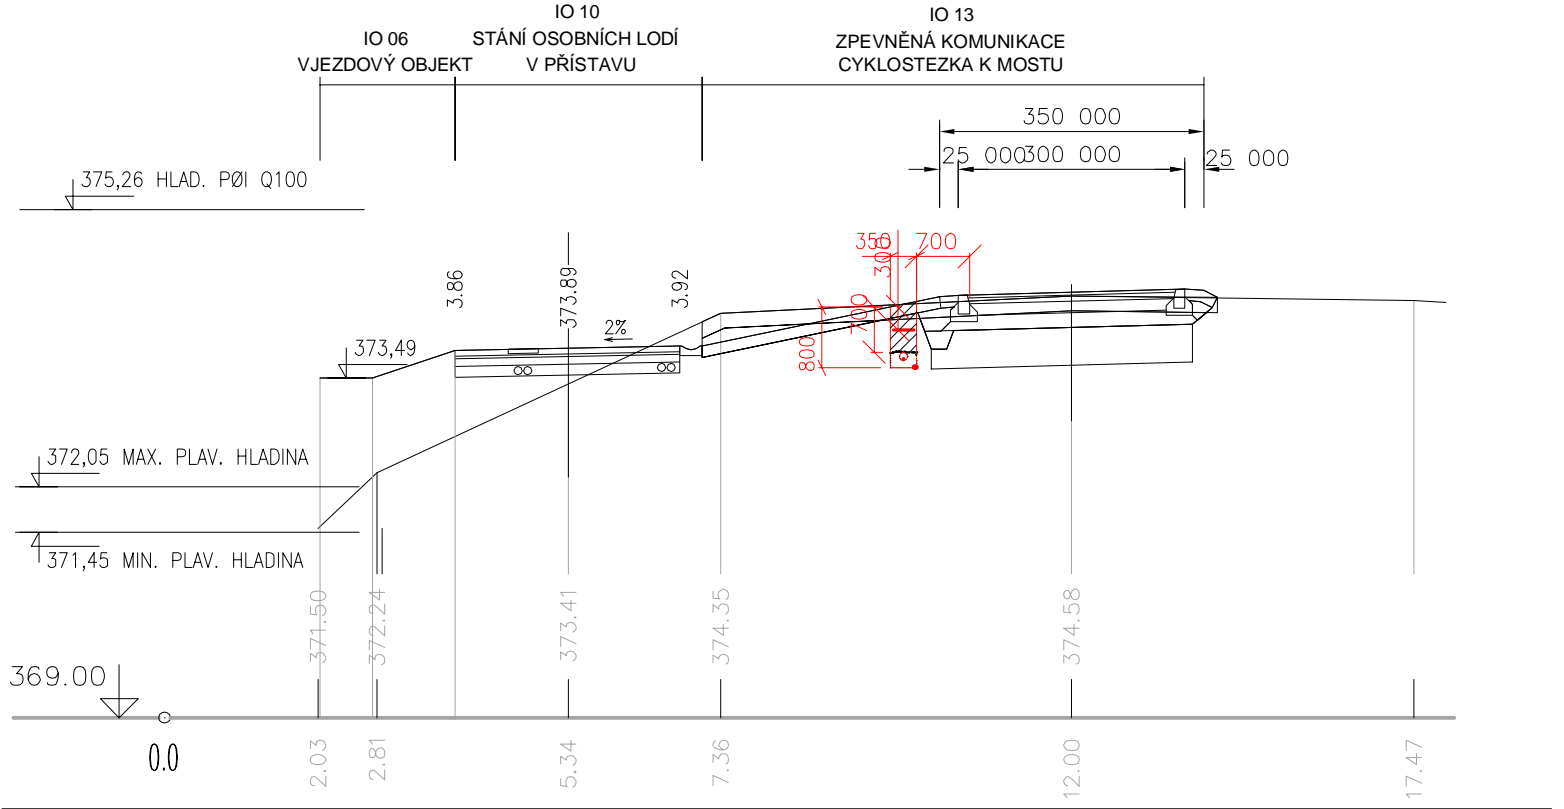


Řez kabelovou trasou 2-3 km 0.040 000

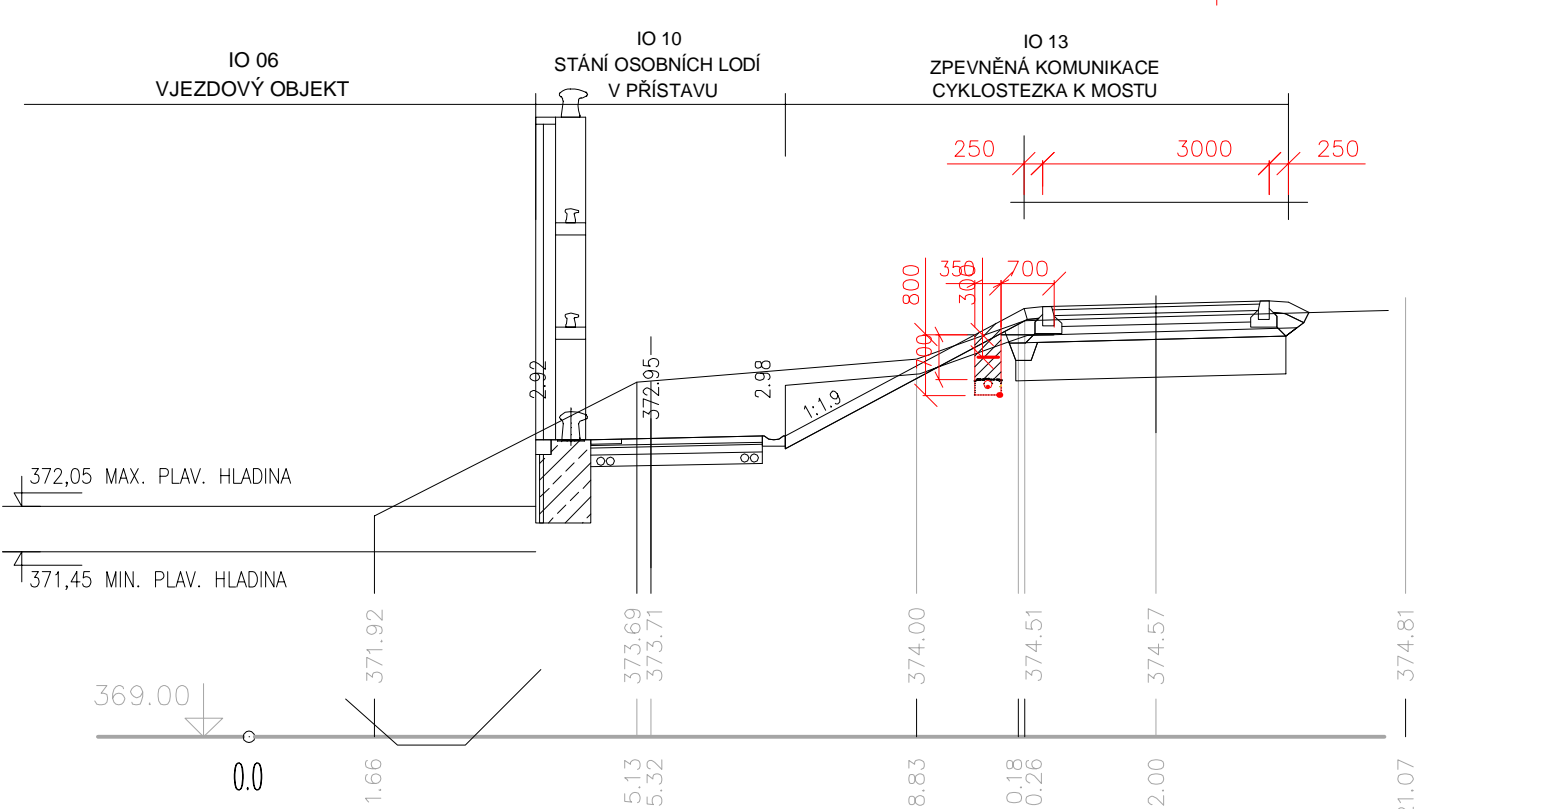


Řez kabelovou trasou 2-4 km 0.065 000

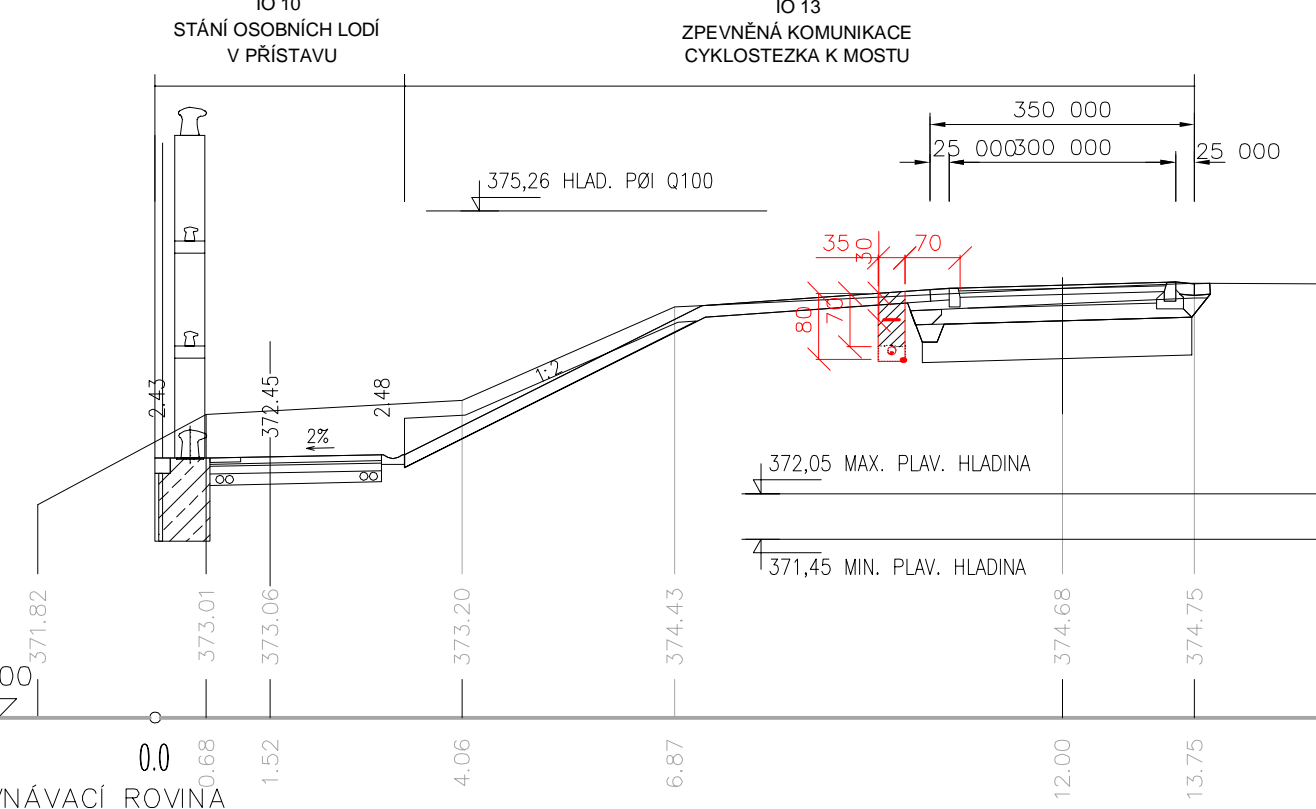


Řez kabelovou trasou 2-5 km 0.160 000

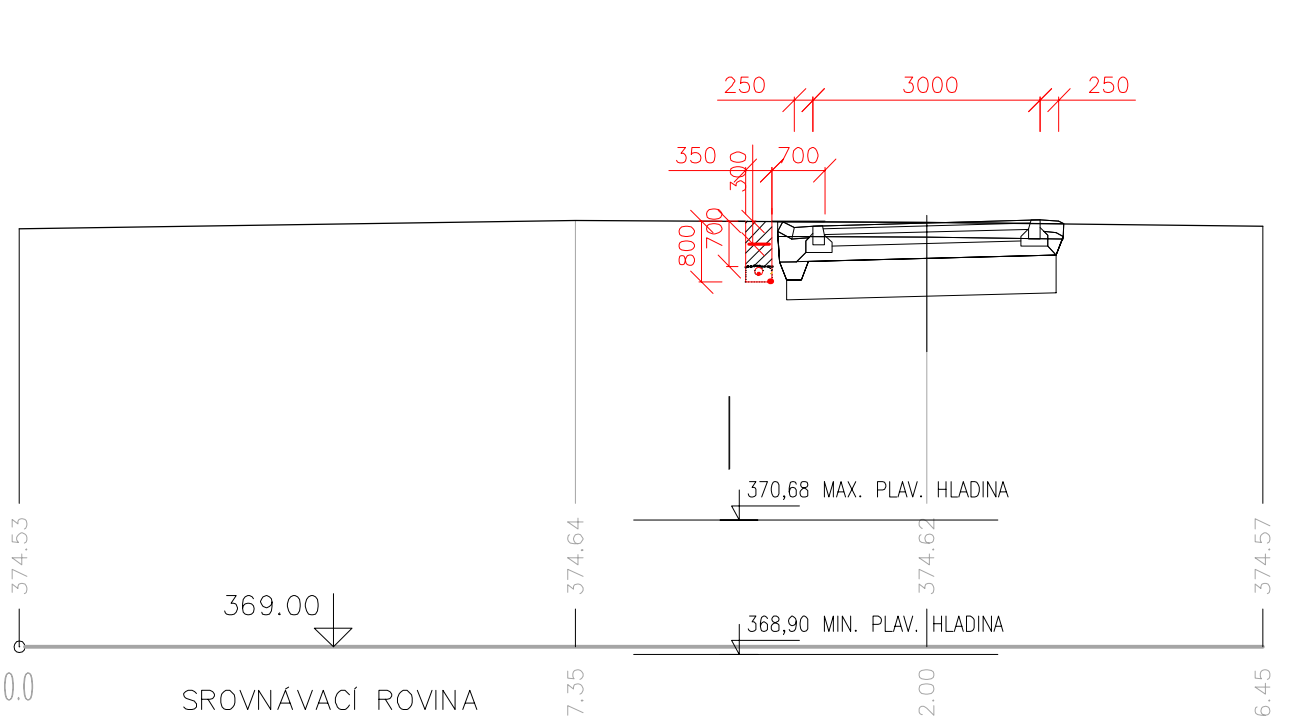


Řez kabelovou trasou 1-1 km 0.000 00

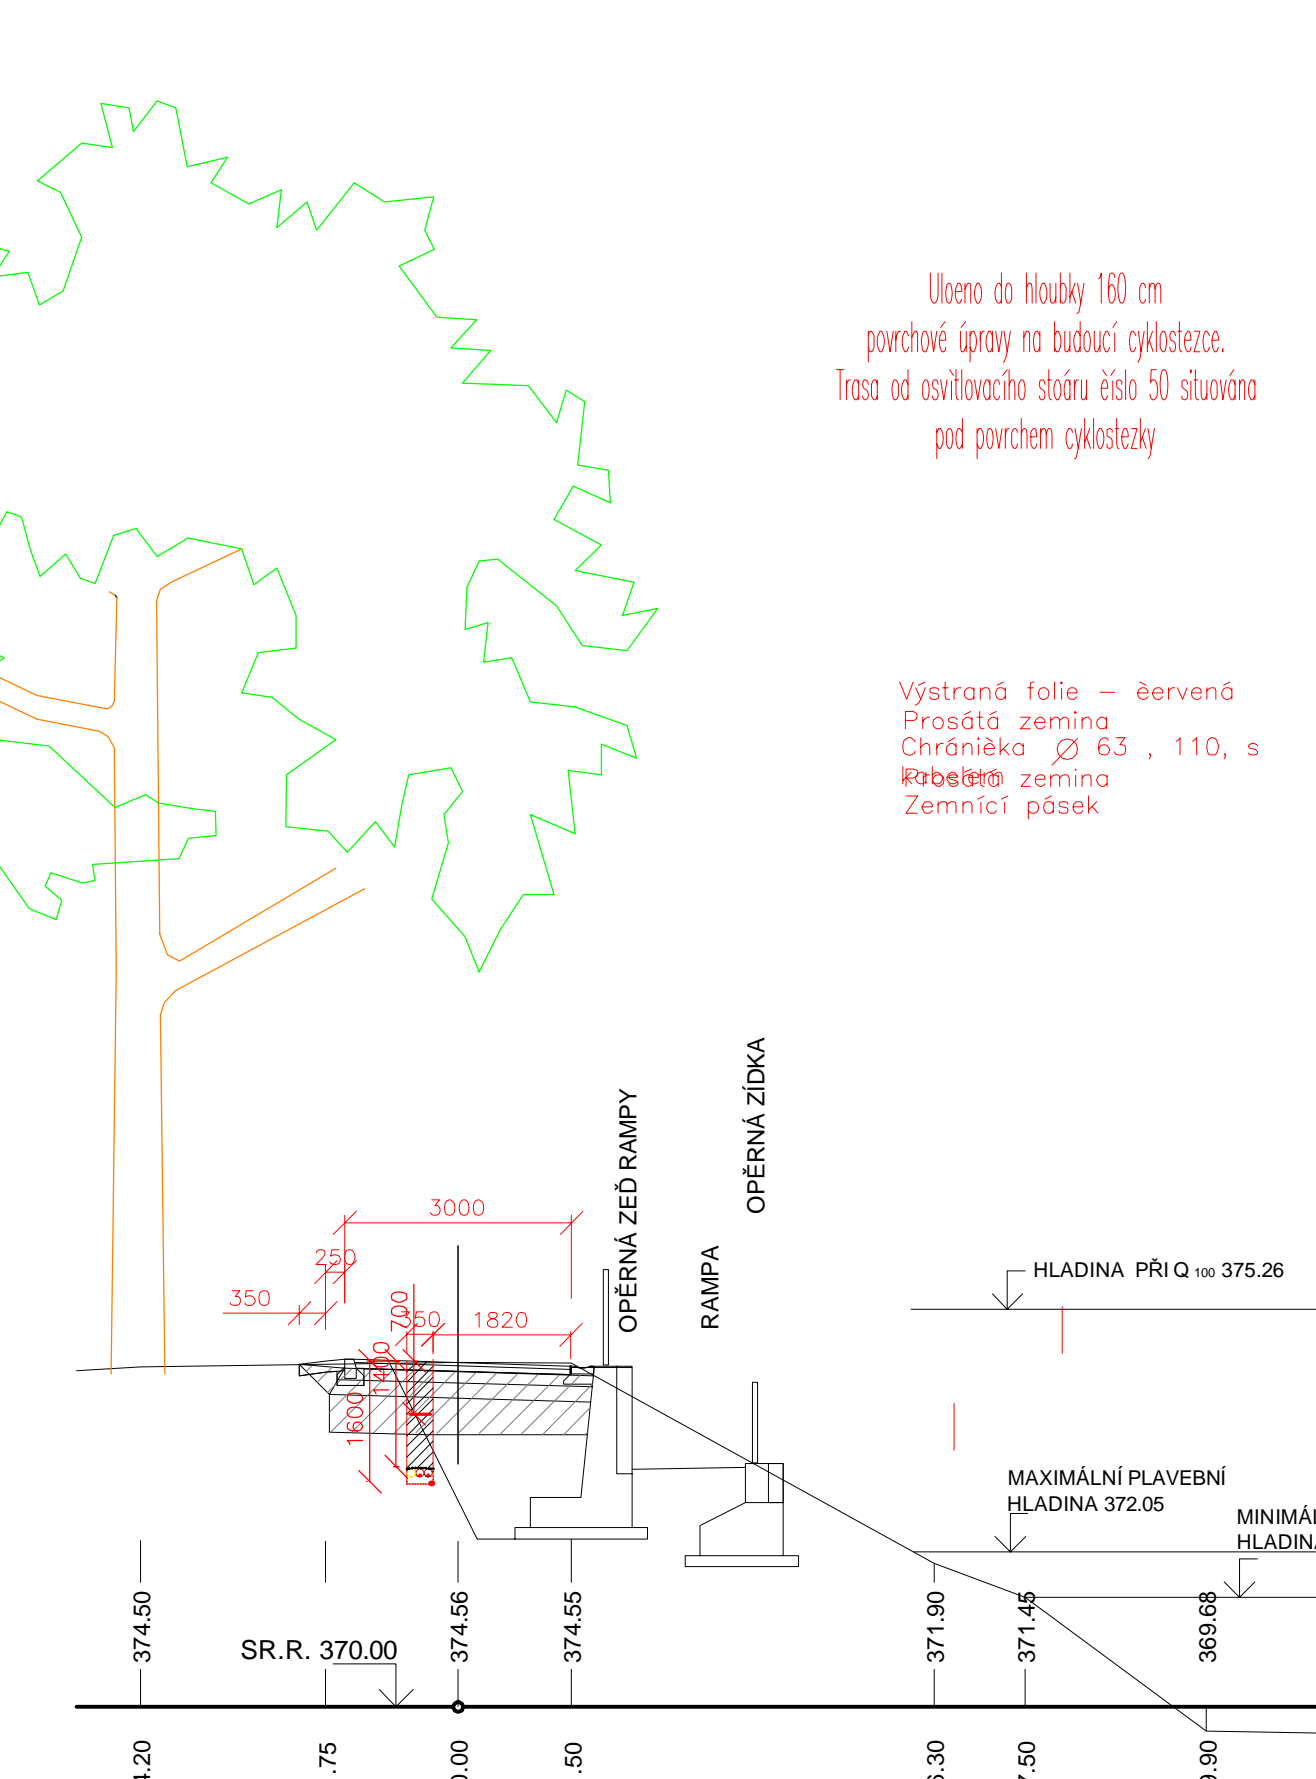


Řez kabelovou trasou 1-2 km 0.131 68

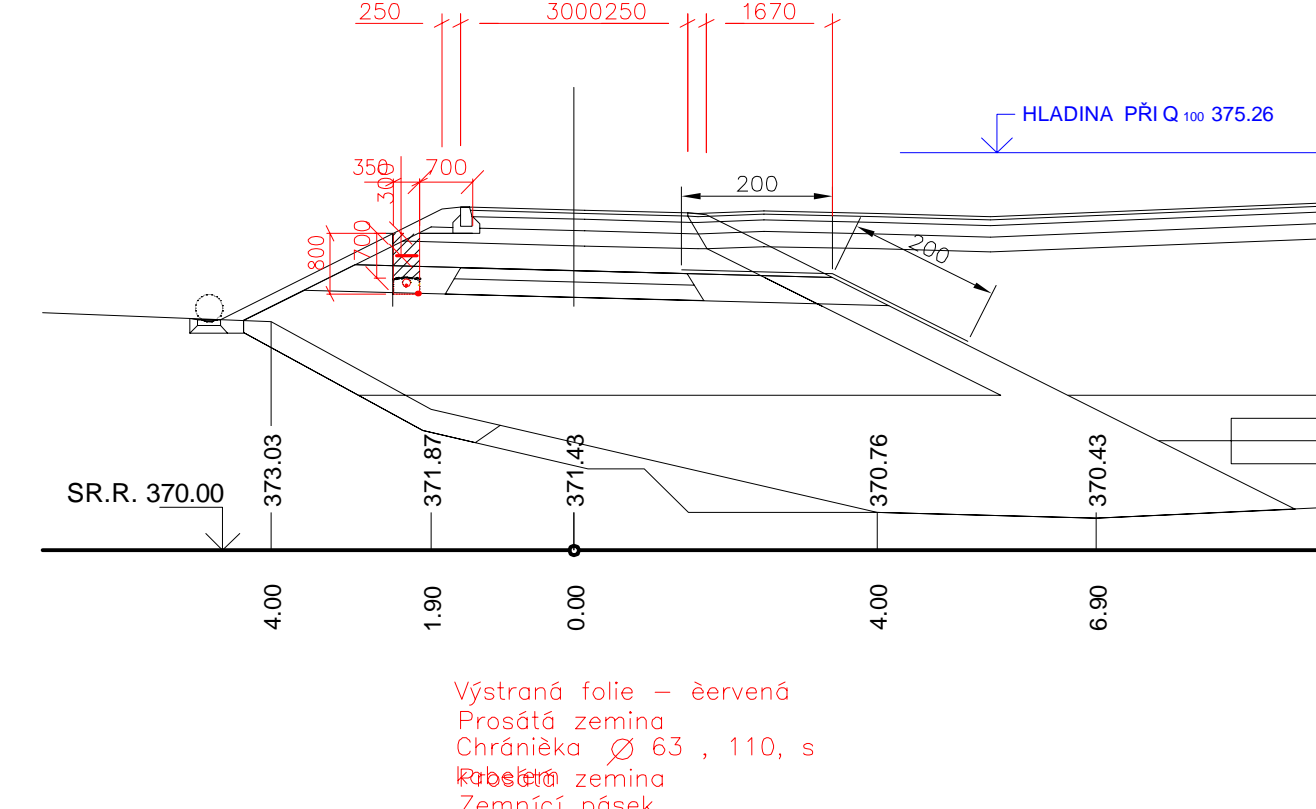


Řez kabelovou trasou 1-3 km 0.135 90

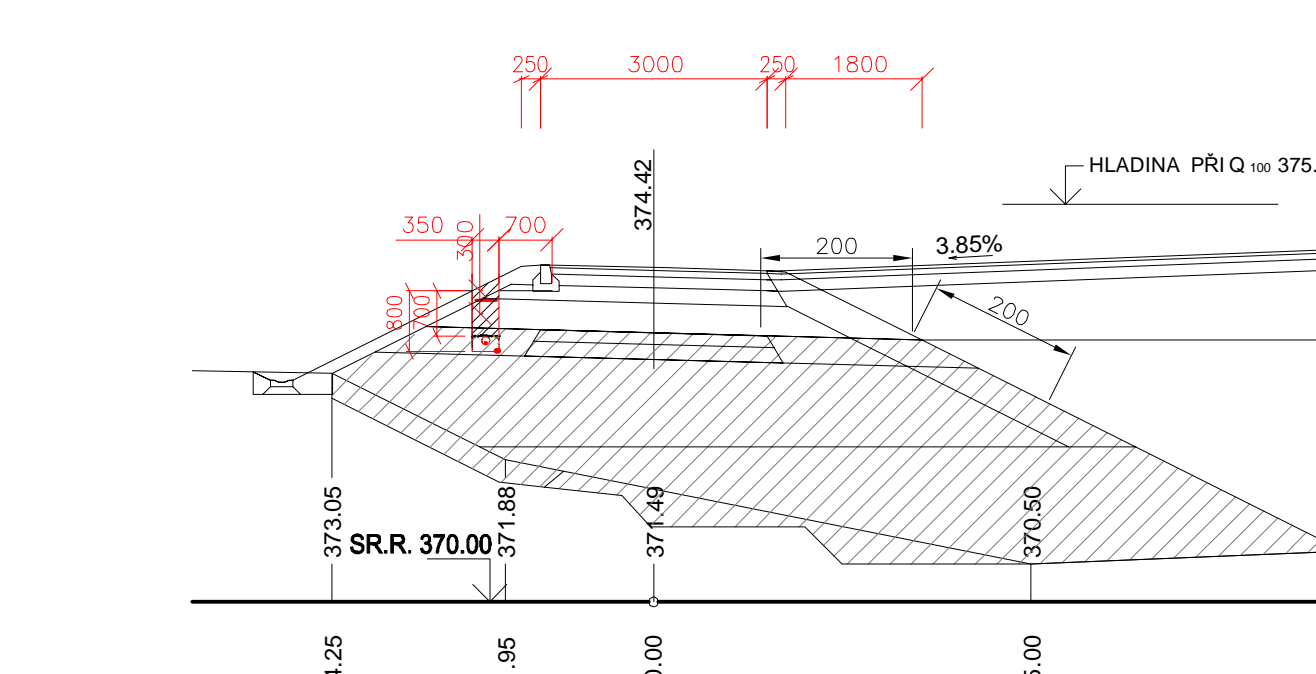


Řez kabelovou trasou 1-4 km 0.181 20

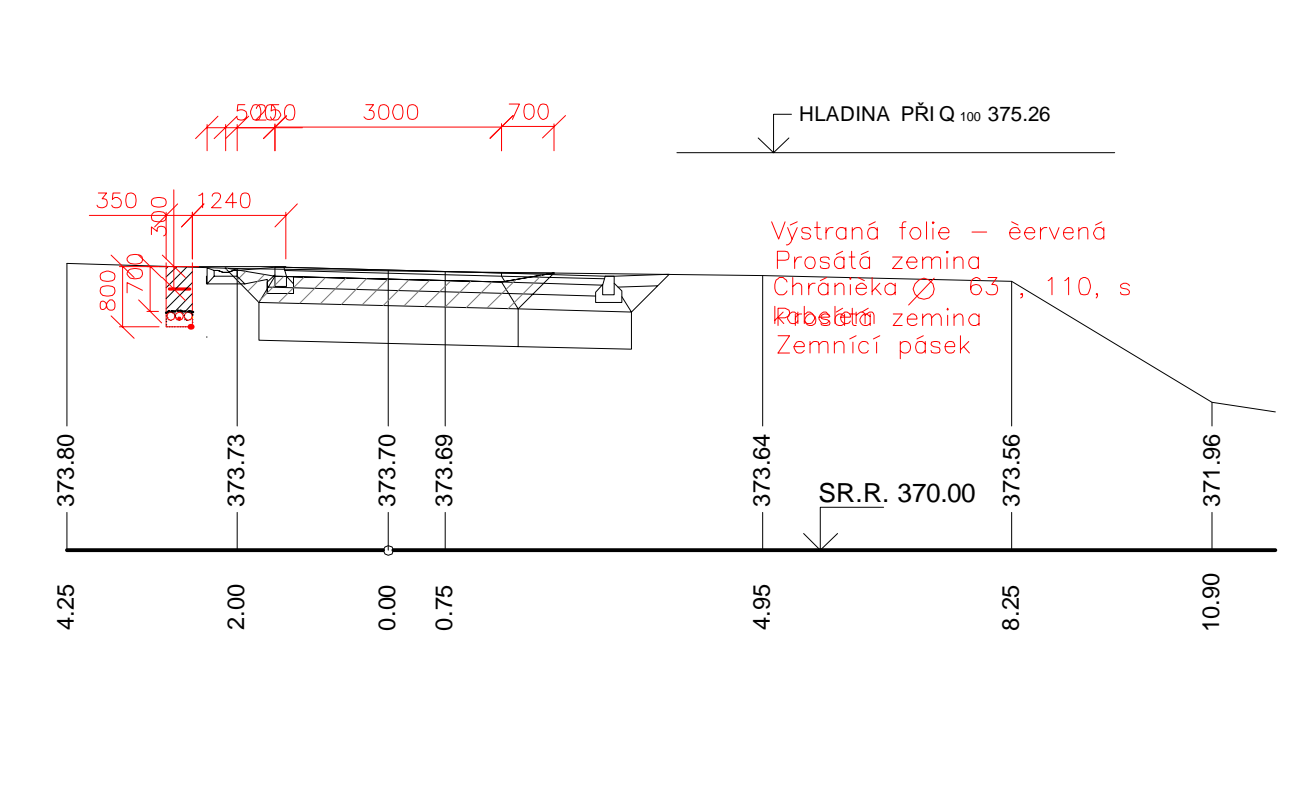

Vzorové řezy "A" volný terén, "B" parkoviště a nábreží

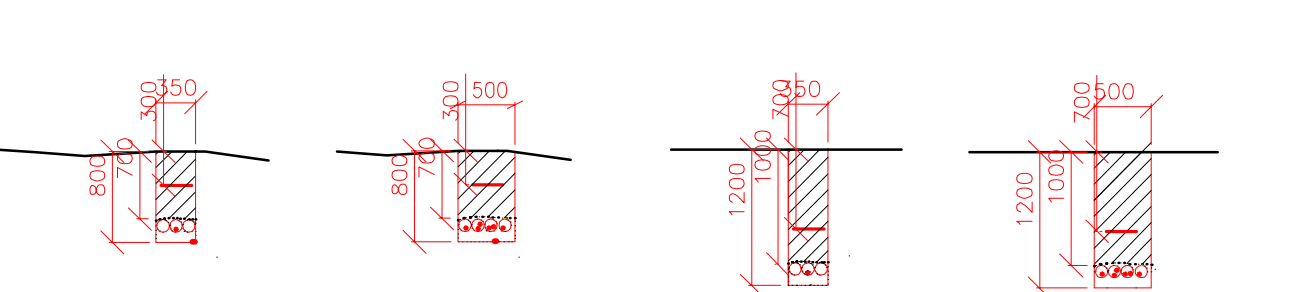

Vzorové řezy protlakem pod komunikací

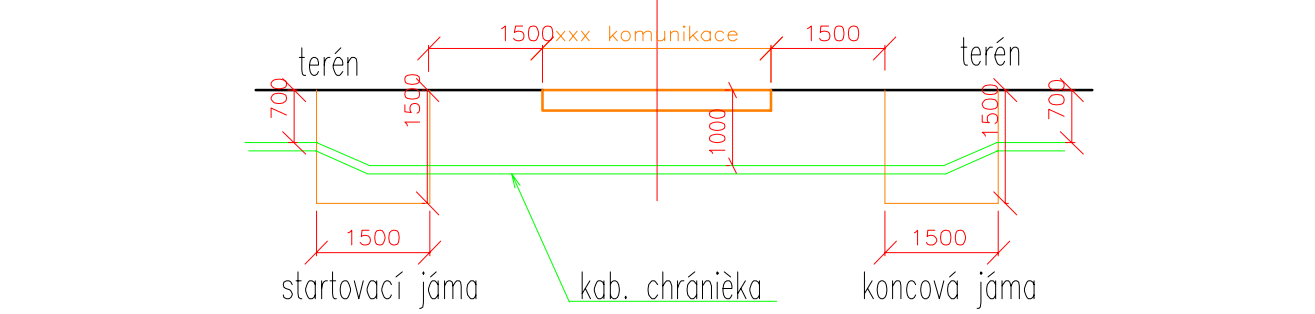

VYPRACOVAL ING. PAVEL ŽADNÍK	ZODPOVĚDNÝ PROJEKTANT ING. PAVEL ŽADNÍK	KONTROLOVAL RADEK PLACHÝ	HRP servis, Sokolská 510 696 32 Ždánice
---------------------------------	--	-----------------------------	---

KÓTOVÁNO V mm
VÝŠKOVÝ SYSTÉM Bpv
SOUDRADNICOVÝ SYSTÉM S-JTSK

ZPRACOVÁNO PRO:

Ing. Michaela Kohoutková
Ing. Pavel Žadník
Datum: KVĚTEN 2013

Tel: +420 541 554 111
Fax: +420 541 211 205
Hlavní inženýr projektu
Kontrola: RADEK PLACHÝ
Stupeň dokumentace: DPS

E-mail: trade.wcz@poyry.com
http://www.poyry.cz
Vedoucí střediska
Zadávací číslo
Název souboru: F.2.14.dwg

SPORTOVNÍ PŘÍSTAV HLUBOKÁ NAD VLTAVOU
ČÍSLO PROJEKTU 531 553 0001
PS 05 OSVĚTLENÍ KOMUNIKACÍ

Investor: Česká republika - Ředitelství vodních cest ČR
Měřítko: 1:100
Příloha: F.2.1.4