

SPORTOVNÍ PŘÍSTAV HLUBOKÁ NAD VLTAVOU

ČÍSLO PROJEKTU 531 553 0001

IO 13.2 CYKLOSTEZKA K PŘÍSTAVIŠTI - 2. ČÁST

PŘÍČNÉ ŘEZY M 1:100


TRASA - 2

PF 2-1
0.000 km

TRASA - 2

VÝKOP
ODSTRANĚNÍ STÁV. KCE - KOMUNIKACE
ODSTRANĚNÍ STÁV. KCE - ROVNANINA
KAMENNÁ ROVNANINA
VYPRACOVÁNÍ LÍCE ROVNANINY
ÚPRAVA PLÁNĚ
OHUMUSOVÁNÍ, OSEŤ
VÝMĚNA PODLOŽÍ

0.76 M²
0.38 M²
- M²
- M²
- M
1.80 M
0.72 M
1.50 M

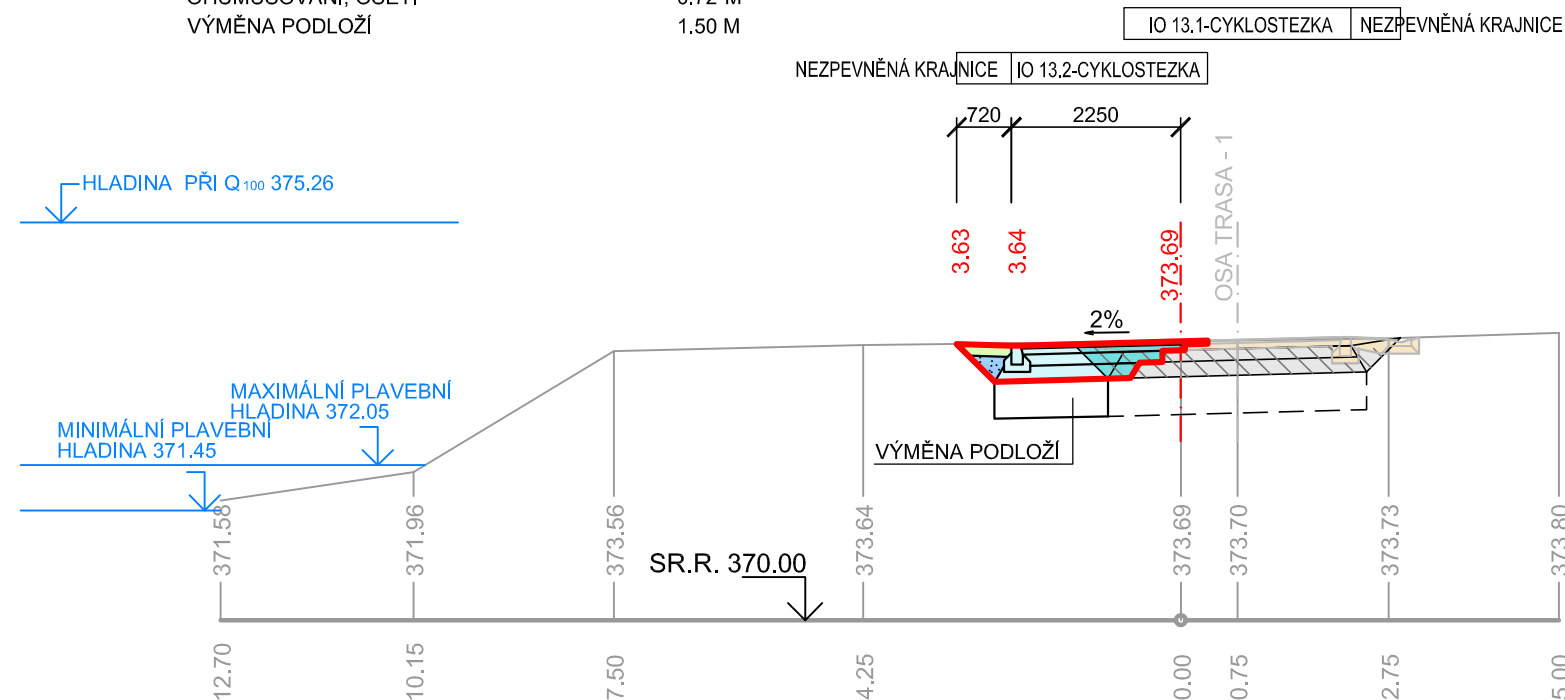


PF 2-2
0.010 km

TRASA - 2

VÝKOP
ODSTRANĚNÍ STÁV. KCE - KOMUNIKACE
ODSTRANĚNÍ STÁV. KCE - ROVNANINA
KAMENNÁ ROVNANINA
VYPRACOVÁNÍ LÍCE ROVNANINY
ÚPRAVA PLÁNĚ
OHUMUSOVÁNÍ, OSEŤ
VÝMĚNA PODLOŽÍ

0.03 M²
- M²
- M²
0.30 M²
0.65 M²
1.80 M
0.50 M
1.50 M

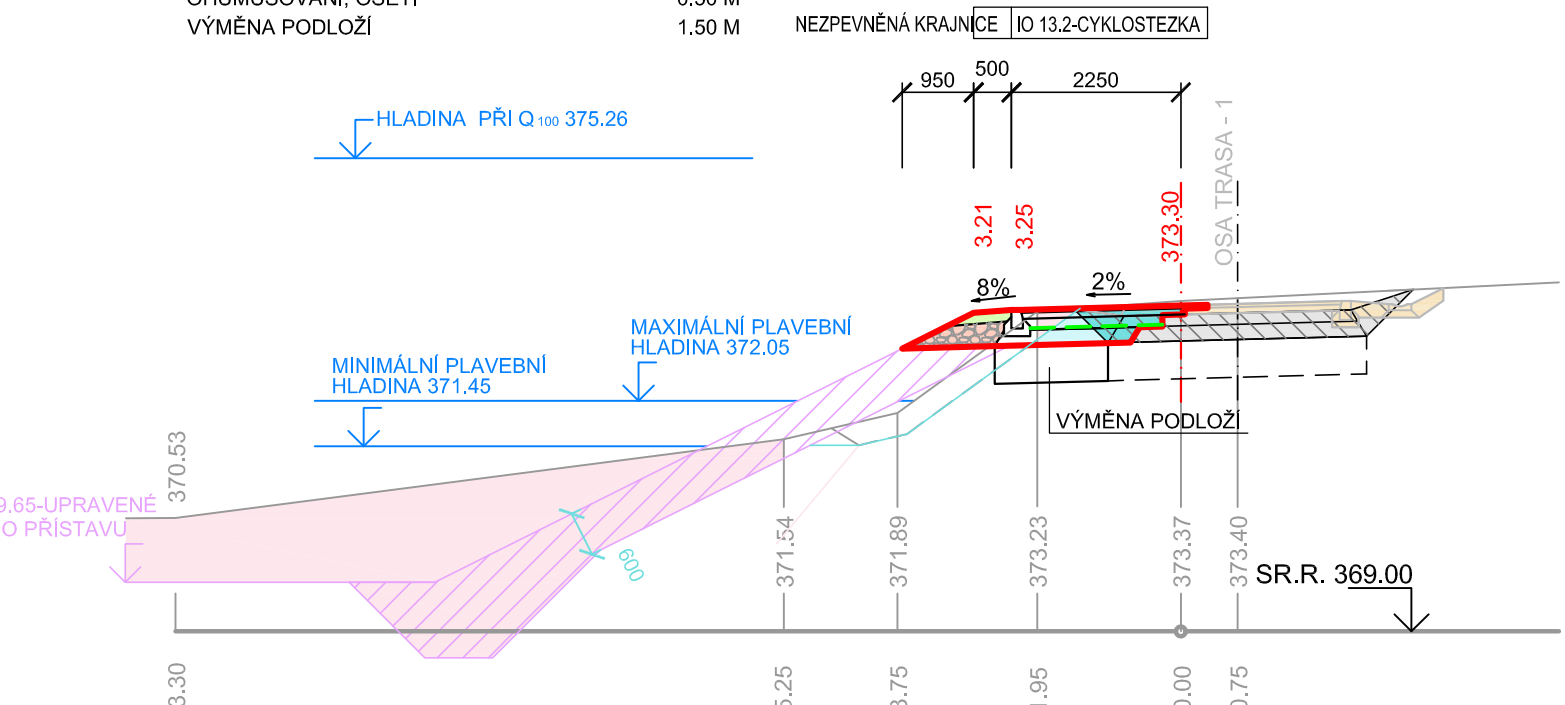


PF 2-3
0.020 km

TRASA - 2

VÝKOP
ODSTRANĚNÍ STÁV. KCE - KOMUNIKACE
ODSTRANĚNÍ STÁV. KCE - ROVNANINA
KAMENNÁ ROVNANINA
VYPRACOVÁNÍ LÍCE ROVNANINY
ÚPRAVA PLÁNĚ
OHUMUSOVÁNÍ, OSEŤ
VÝMĚNA PODLOŽÍ

- M²
0.32 M²
0.23 M²
0.30 M²
0.65 M²
1.80 M
0.50 M
- M

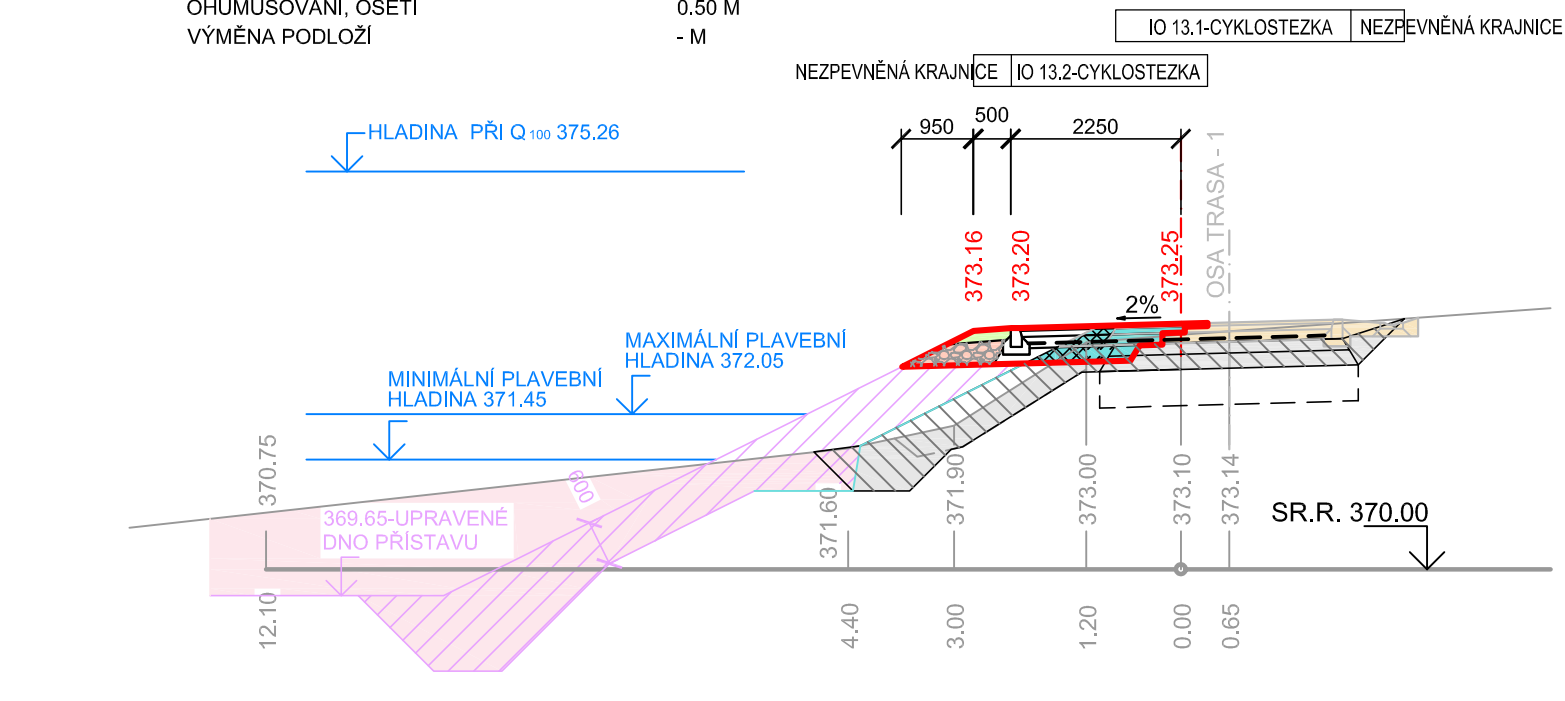


PF 2-4
0.030 km

TRASA - 2

VÝKOP
ODSTRANĚNÍ STÁV. KCE - KOMUNIKACE
ODSTRANĚNÍ STÁV. KCE - ROVNANINA
KAMENNÁ ROVNANINA
VYPRACOVÁNÍ LÍCE ROVNANINY
ÚPRAVA PLÁNĚ
OHUMUSOVÁNÍ, OSEŤ
VÝMĚNA PODLOŽÍ

- M²
0.23 M²
0.28 M²
0.30 M²
0.65 M²
1.30 M
0.50 M
- M

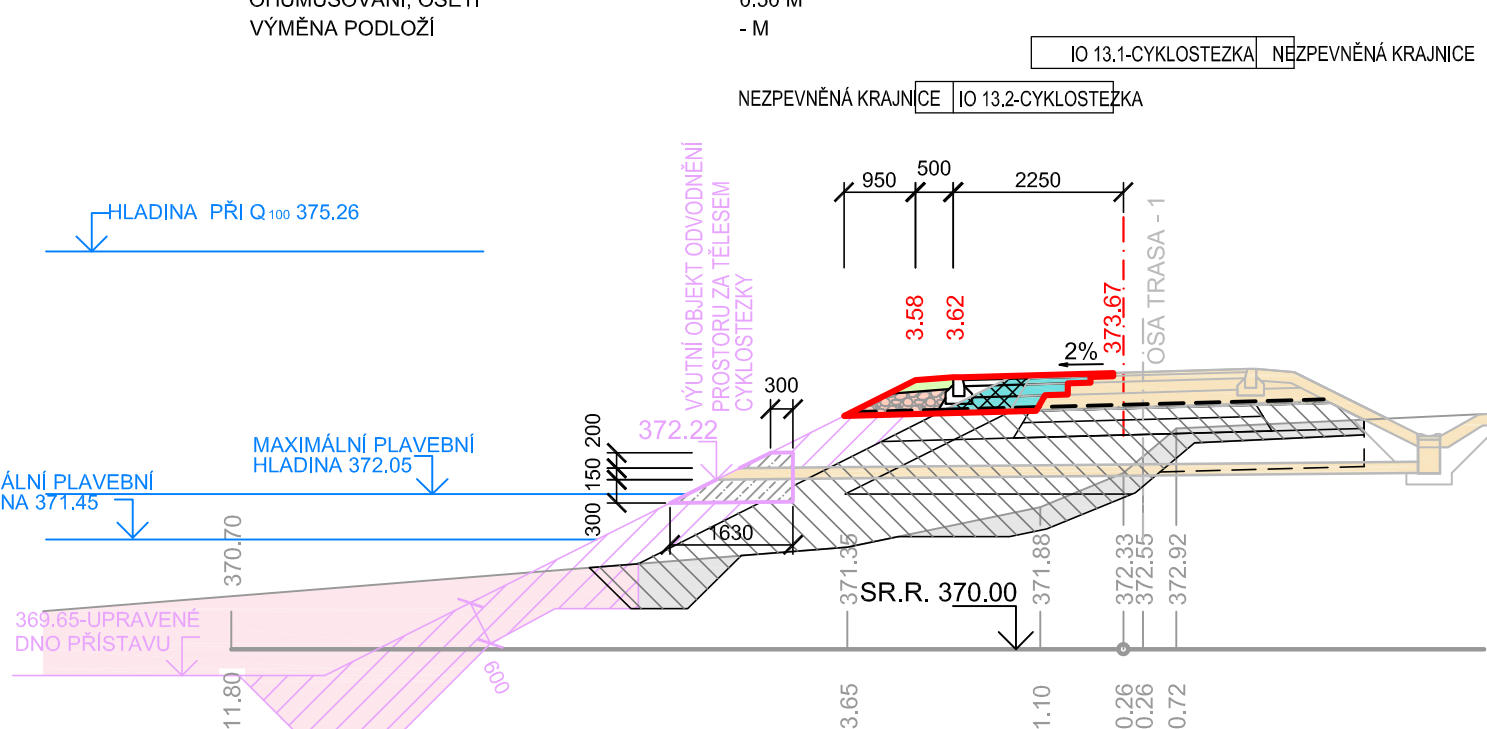


PF 2-5
0.040 km

TRASA - 2

VÝKOP
ODSTRANĚNÍ STÁV. KCE - KOMUNIKACE
ODSTRANĚNÍ STÁV. KCE - ROVNANINA
KAMENNÁ ROVNANINA
VYPRACOVÁNÍ LÍCE ROVNANINY
ÚPRAVA PLÁNĚ
OHUMUSOVÁNÍ, OSEŤ
VÝMĚNA PODLOŽÍ

- M²
0.22 M²
0.68 M²
0.77 M²
1.50 M²
1.50 M
0.50 M
- M

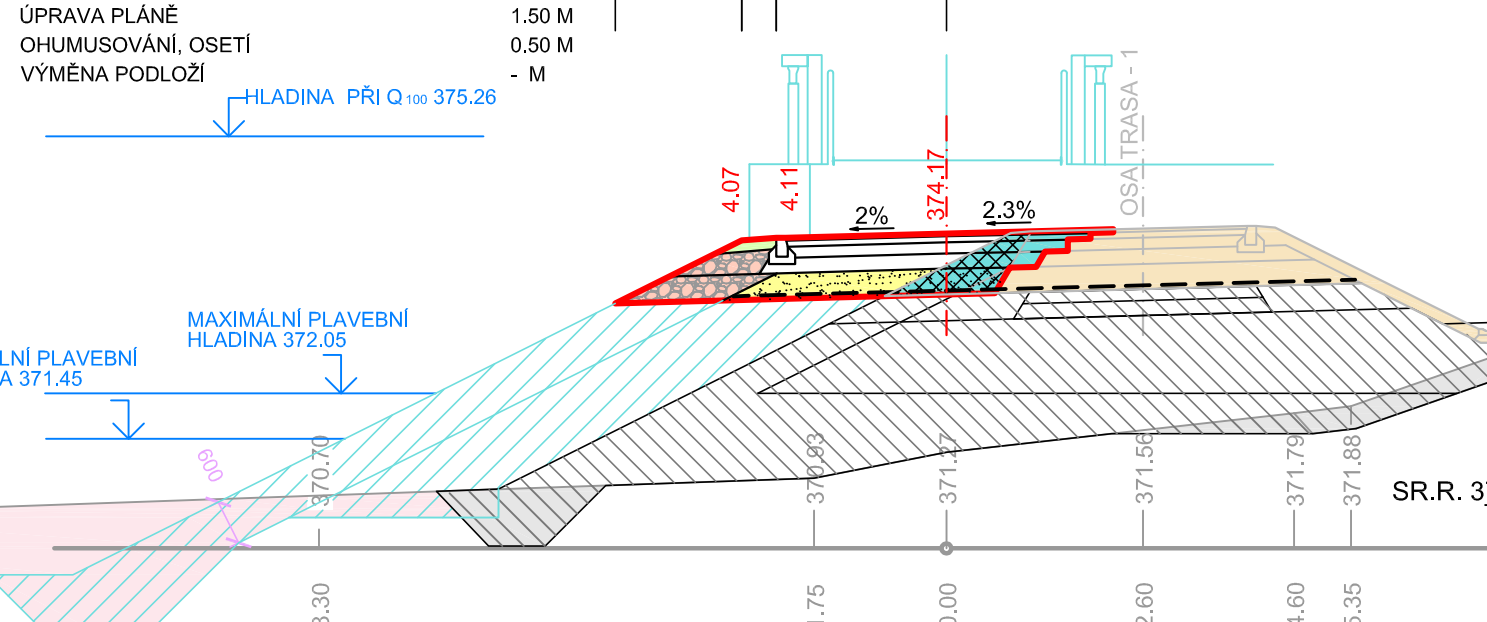


PF 2-6
0.049 63 km


TRASA - 2

VÝKOP
ODSTRANĚNÍ STÁV. KCE - KOMUNIKACE
ODSTRANĚNÍ STÁV. KCE - ROVNANINA
KAMENNÁ ROVNANINA
VYPRACOVÁNÍ LÍCE ROVNANINY
ÚPRAVA PLÁNĚ
OHUMUSOVÁNÍ, OSEŤ
VÝMĚNA PODLOŽÍ

- M²
- M²
- M²
1.18 M²
2.10 M²
1.50 M²
0.40 M²
- M

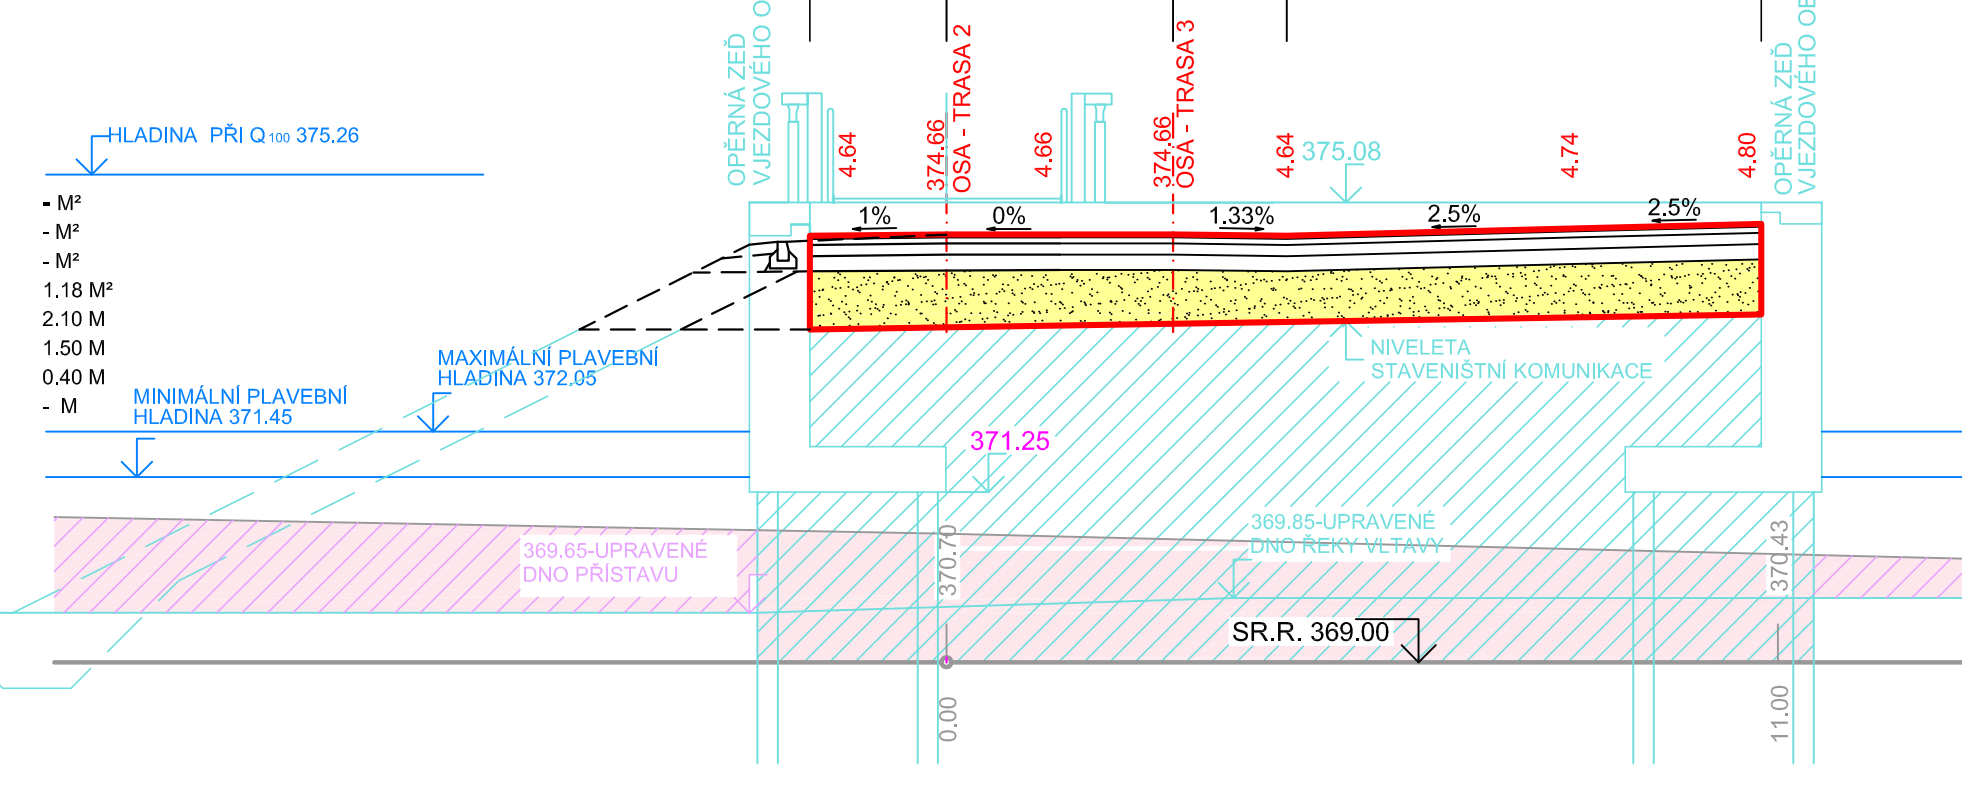


PF 2-7
0.057 93 km=
PF 3-3
0.059 72 km

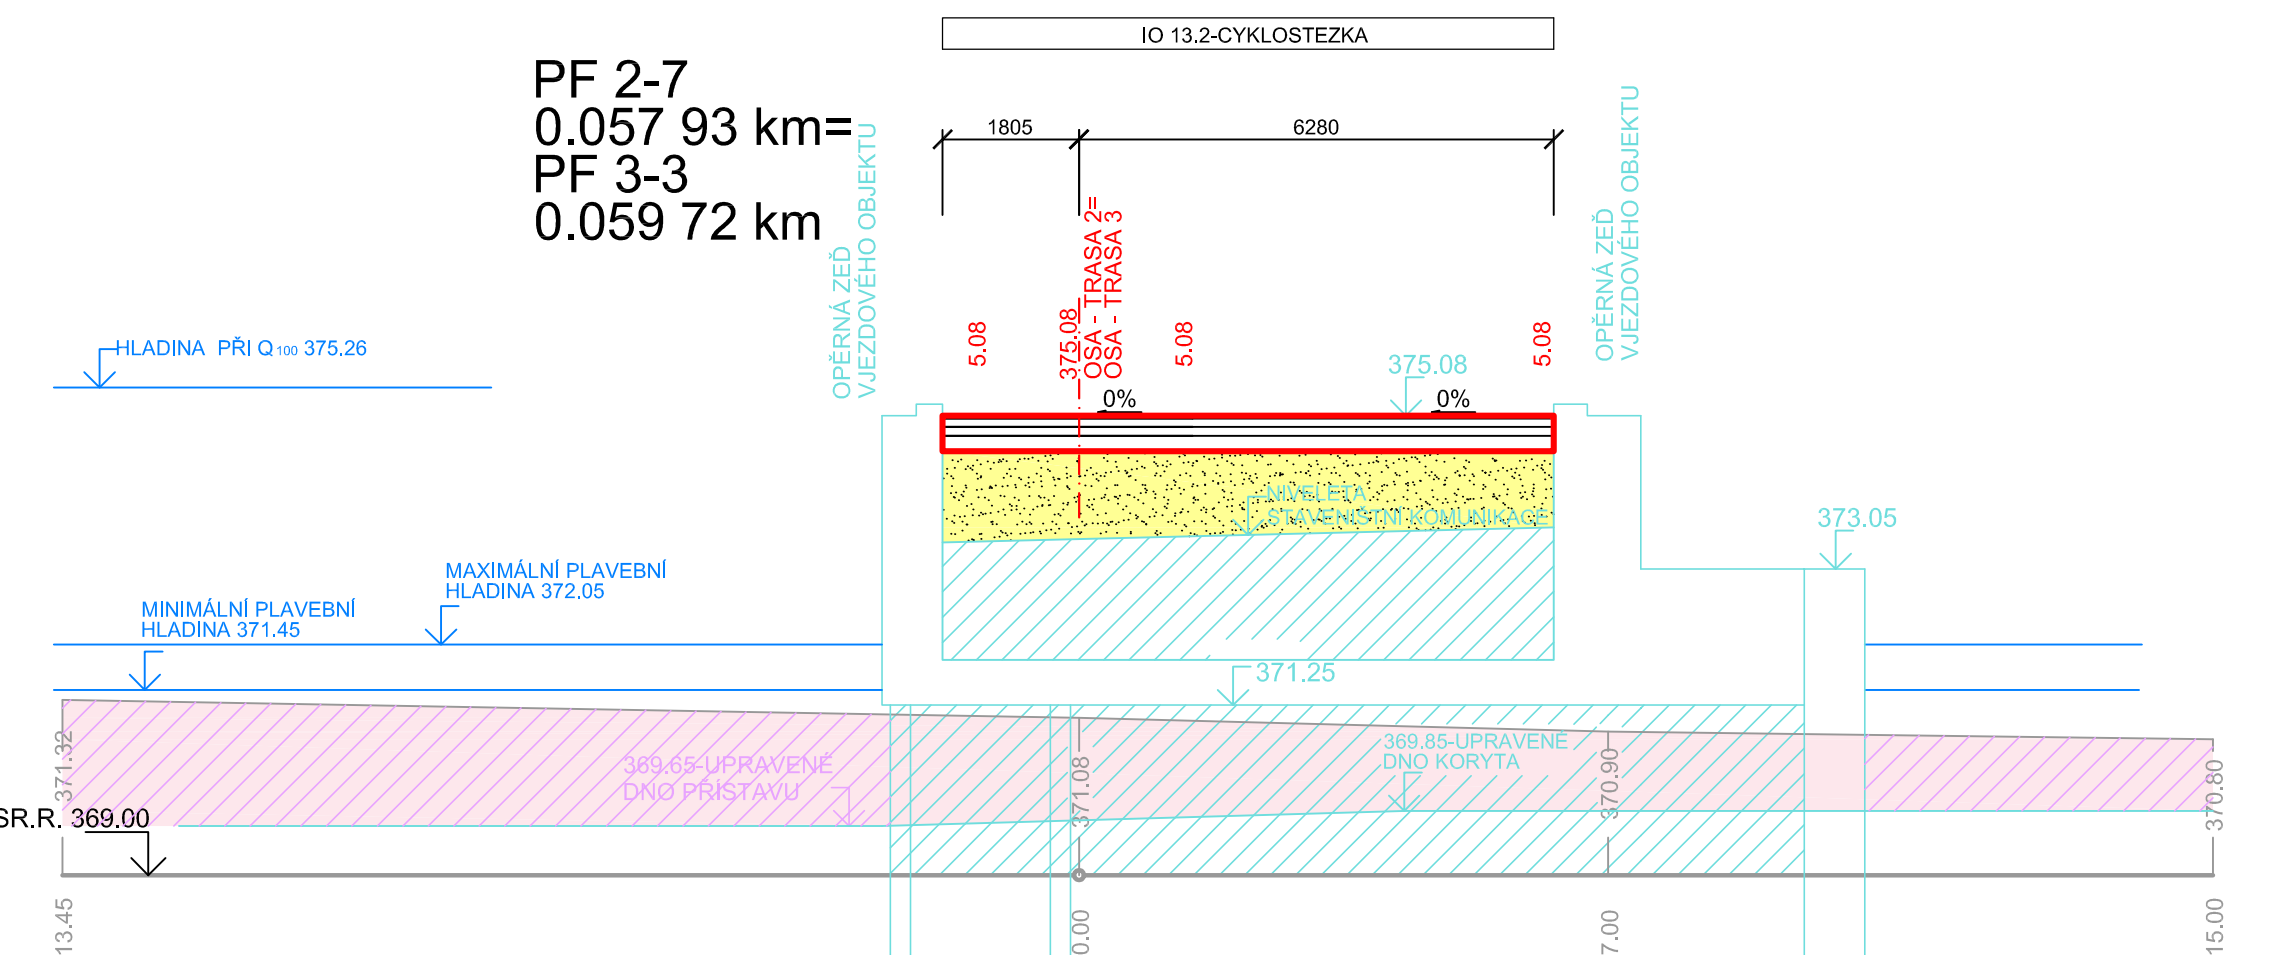


TRASA - 3

PF 3-1
0.035 10 km

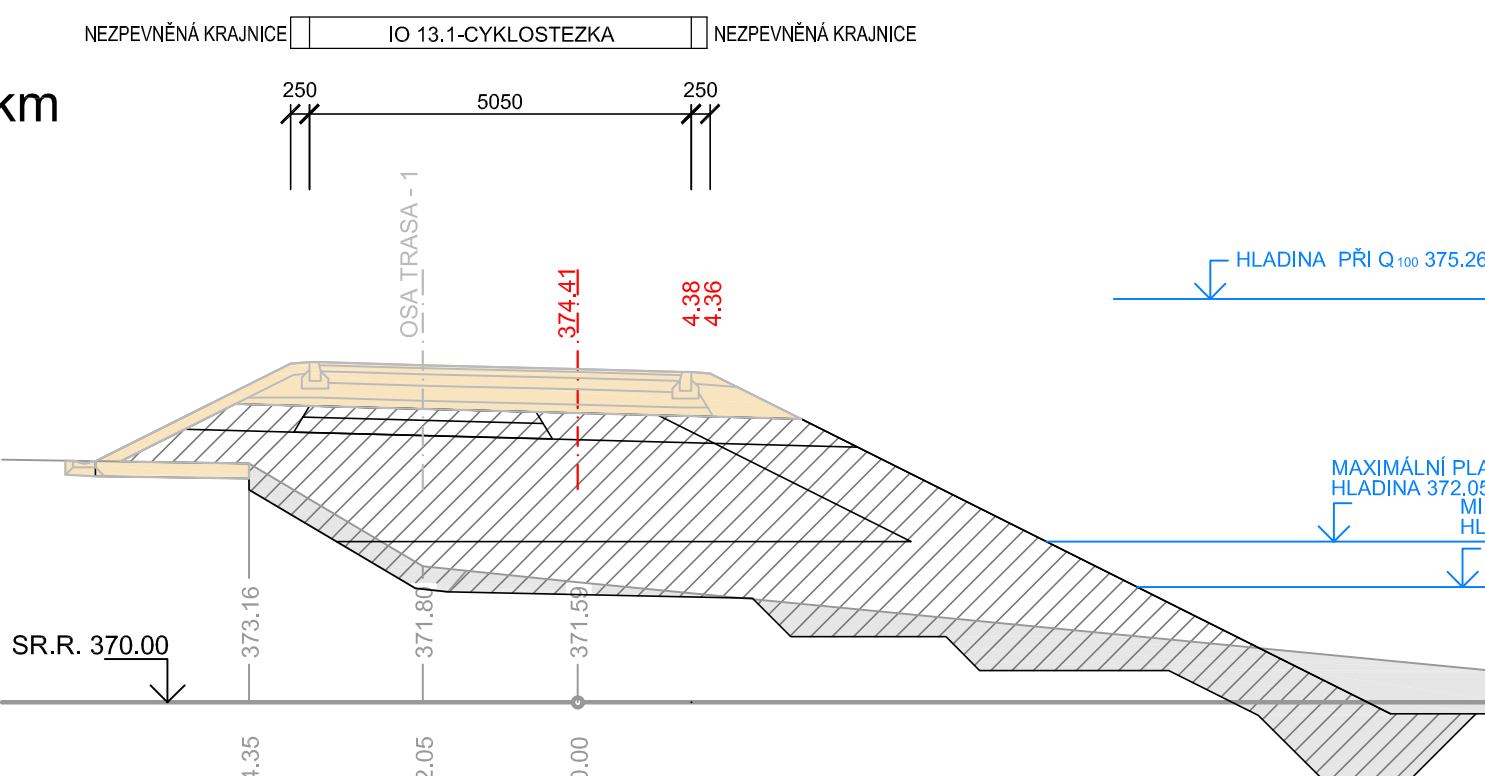

PF 3-2
0.044 06 km

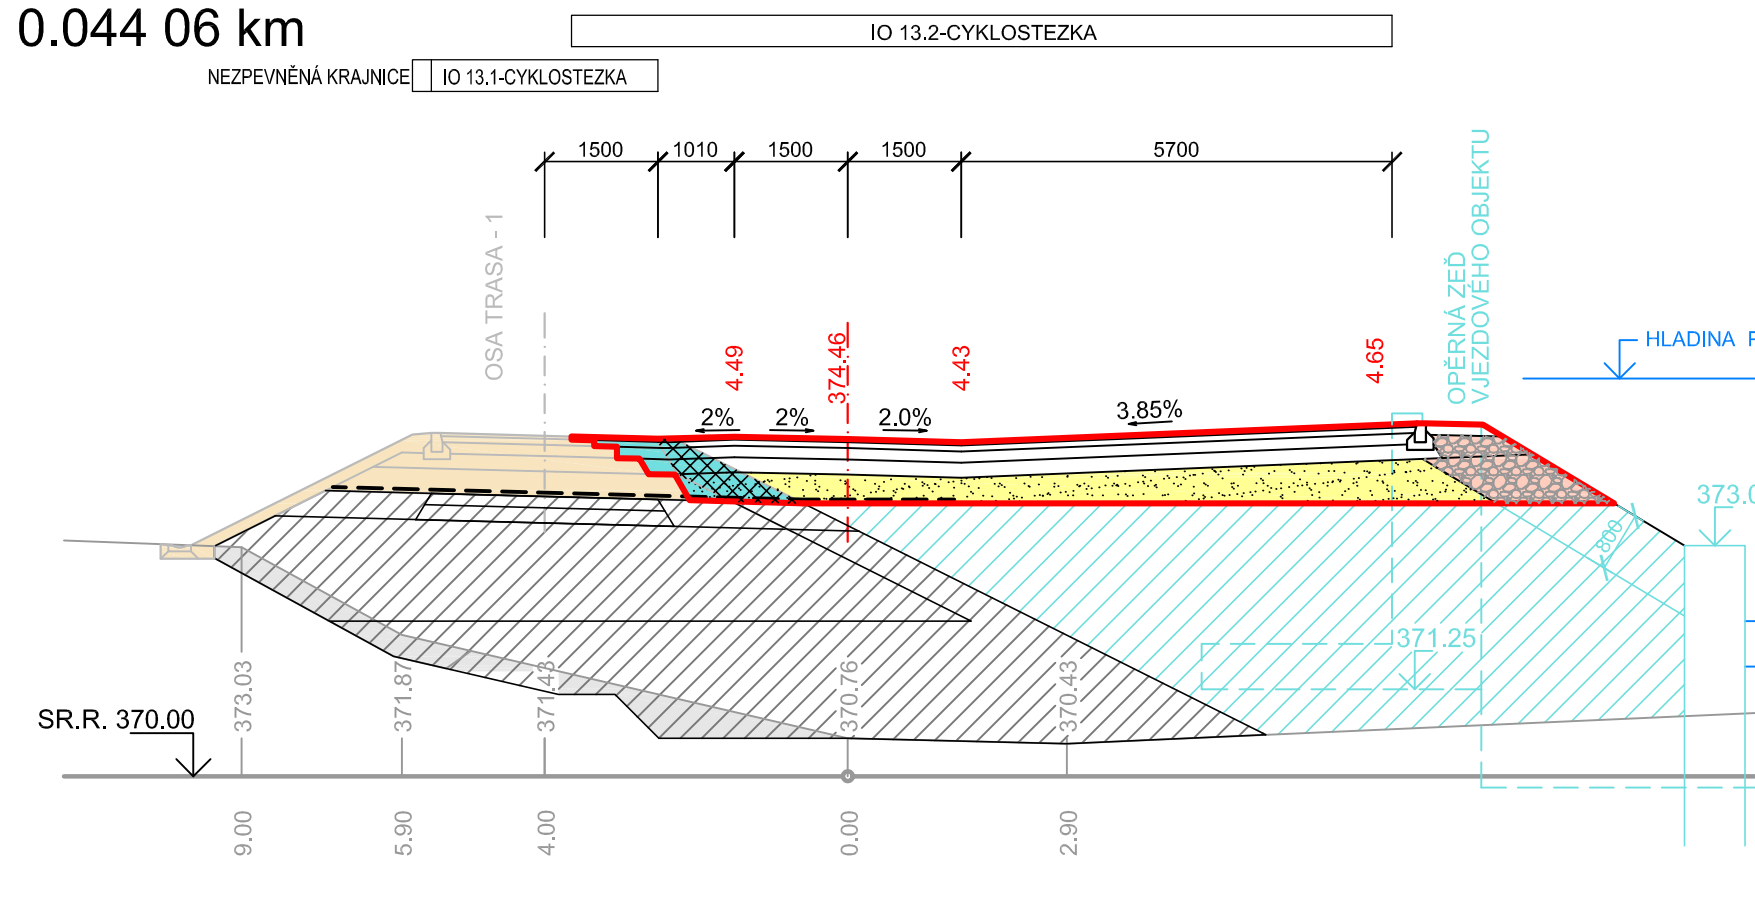

LEGENDA

	VÝKOP		ODSTRANĚNÍ KONSTRUKCE PROVEDENÉ V IO 13.1 CYKLOSTEZKA K PŘÍSTAVIŠTI 1. ČÁST (KAMENNÝ ZÁHOZ, ROVNANINA)
	OHUMUSOVÁNÍ SE ZATRVNĚNÍM		PRÁCE PROVEDENÉ V IO 11 STAVENIŠTNÍ KOMUNIKACE
	HUTNĚNÝ NÁSYP		PRÁCE PROVEDENÉ V IO 13.1 CYKLOSTEZKA K PŘÍSTAVIŠTI 1. ČÁST
	KAMENNÁ ROVNANINA		PRÁCE PROVEDENÉ V IO 06 VJEZDOVÝ OBJEKT
	ODSTRANĚNÍ KONSTRUKCE PROVEDENÉ V IO 13.1 CYKLOSTEZKA K PŘÍSTAVIŠTI 1. ČÁST (KCE KOMUNIKACE, HUTNĚNÝ ZÁSYP)		PRÁCE PROVEDENÉ V IO 01 PŘÍSTAVNÍ BAZÉN

VYPRACOVAL MARIE FENCLOVÁ	ZODPOVĚDNÝ PROJEKTANT MARIE FENCLOVÁ	KONTROLOVAL JANA KURKOVÁ dipl. inž.	HYDROPROJEKT AKČNÍ SPOLEČNOST 125 000 000 Kč SWECO
------------------------------	---	--	--

KÓTOVÁNO V M, MM
VÝŠKOVÝ SYSTÉM BpV
SOUŘADNICOVÝ SYSTÉM S-JTSK

INVESTOR :

Ř V C R

ZPRACOVÁNO PRO :

PÖYRY

SPORTOVNÍ PŘÍSTAV HLUBOKÁ NAD VLTAVOU
ČÍSLO PROJEKTU 531 553 0001
IO 13.2 CYKLOSTEZKA K PŘÍSTAVIŠTI - 2. ČÁST

Příloha

Objednatel
Česká republika - Ředitelství vodních cest ČR

Měřítko
1:100

Příloha
F.12.2.5