


SPORTOVNÍ PŘÍSTAV HLUBOKÁ NAD VLTAVOU

ČÍSLO PROJEKTU 531 553 0001
IO 16 PARKOVIŠTĚ PRO POTŘEBY ZÁKLADNÍHO PROVOZU PŘÍSTAVU

VZOROVÁ ULIČNÍ VPUST M 1:10

INFORMATIVNÍ SESTAVA BETONOVÝCH DÍLCŮ PRO ULIČNÍ VPUSTI

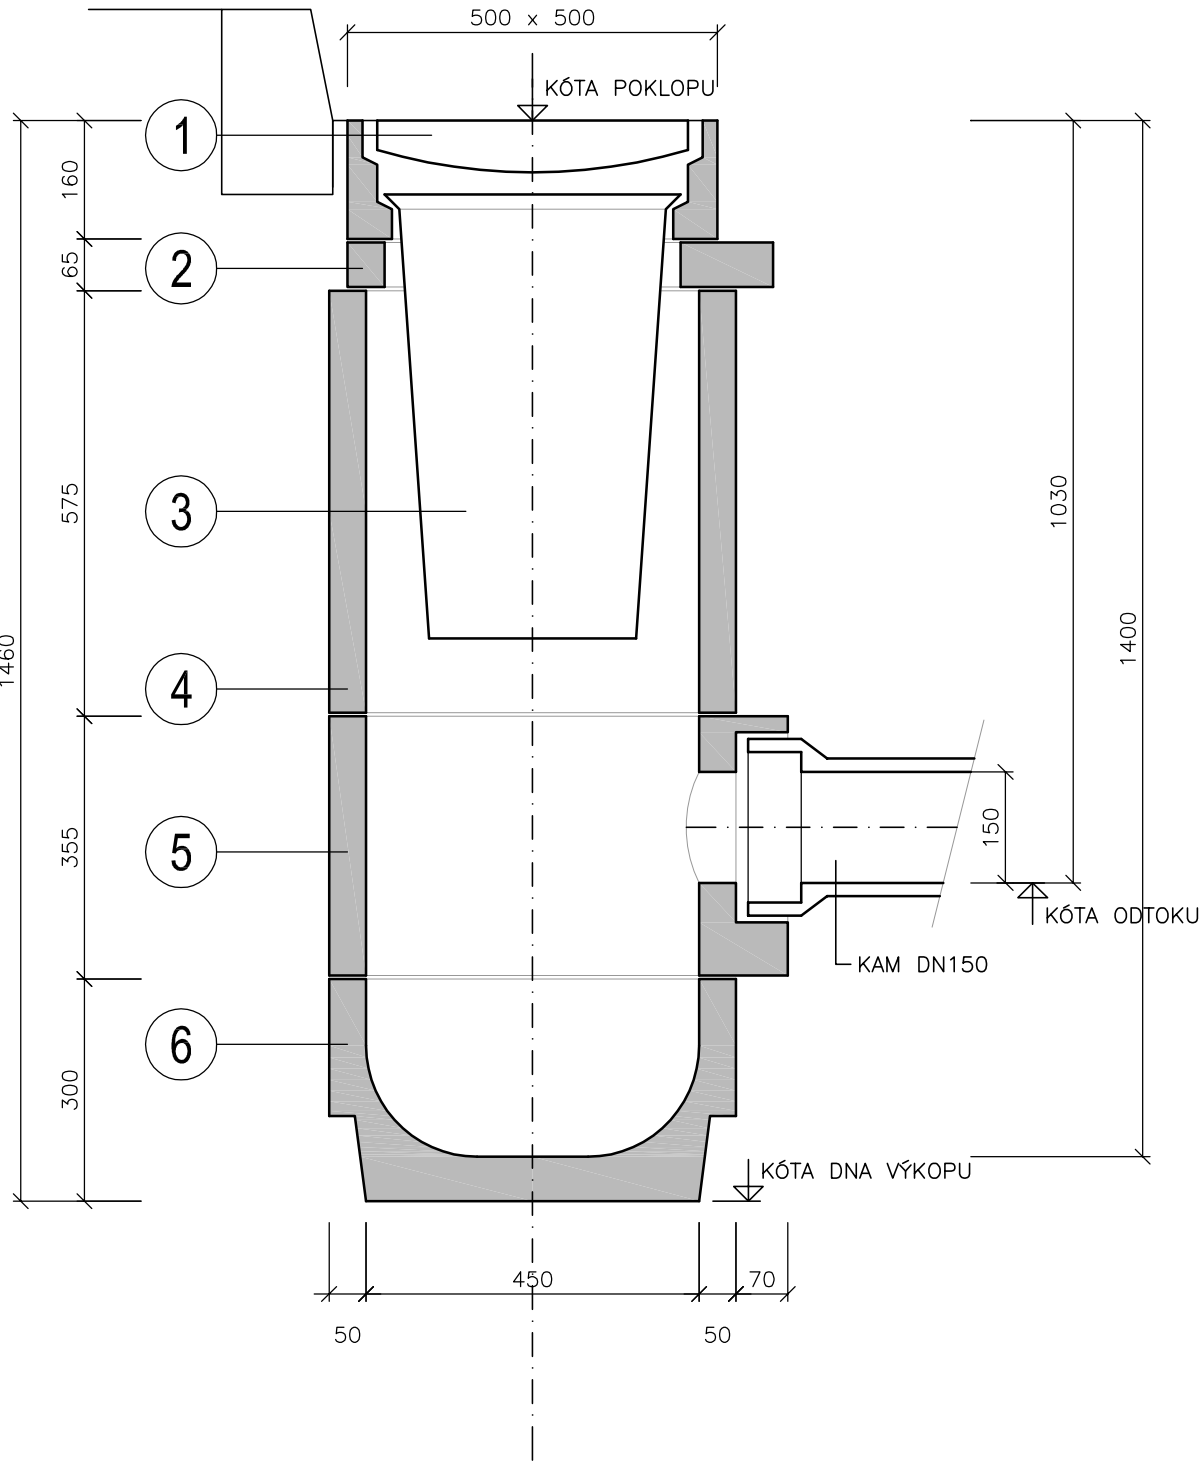

VÝPIS PRVKŮ ULIČNÍCH VPUSTÍ:

OZNAČENÍ	ROŠT S RÁMEM PRO UV	BAHENNÍ KOŠ	VYROV. PRSTENEC	SKRUŽ HORNÍ	HRDLOVÝ DÍL	DNO S KAL. PROHLUB.
UV1 – UV5	1	1	1	1	1	1

1	KANÁLOVÝ POKLOP (RÁM S MŘÍŽÍ) TŘÍDA D400
2	VYROVNÁVACÍ PRSTENEC
3	KALOVÝ KOŠ
4	SKRUŽ HORNÍ
5	HRDLOVÝ DÍL
6	SPODNÍ ČÁST S KALOVOU PROHLUBNÍ

VYPRACOVAL JANA KUBÍKOVÁ dipl. tech.	ZODPOVĚDNÝ PROJEKTANT JANA KUBÍKOVÁ dipl. tech.	KONTROLOVAL MARIE FENCLOVÁ	HYDROPROJEKT AKČIOVÁ SPOLEČNOST 02 České Budějovice, Zátkovo nábřeží 7, 370 21 www.hydroprojekt.cz, cbudejovice@hydroprojekt.cz ČLEN SKUPINY SWECO www.swecogroup.com
<i>Kubíková</i>	<i>Kubíková</i>	<i>Fenclová</i>	

KŮTOVÁNO V mm
VÝŠKOVÝ SYSTÉM Bpv
SOUŘADNICOVÝ SYSTÉM S–JTSK

INVESTOR :

ZPRACOVÁNO PRO :

